


Samþykkt þann
06. sep. 2017
Byggingafulltrúinn í Hlíðervöð

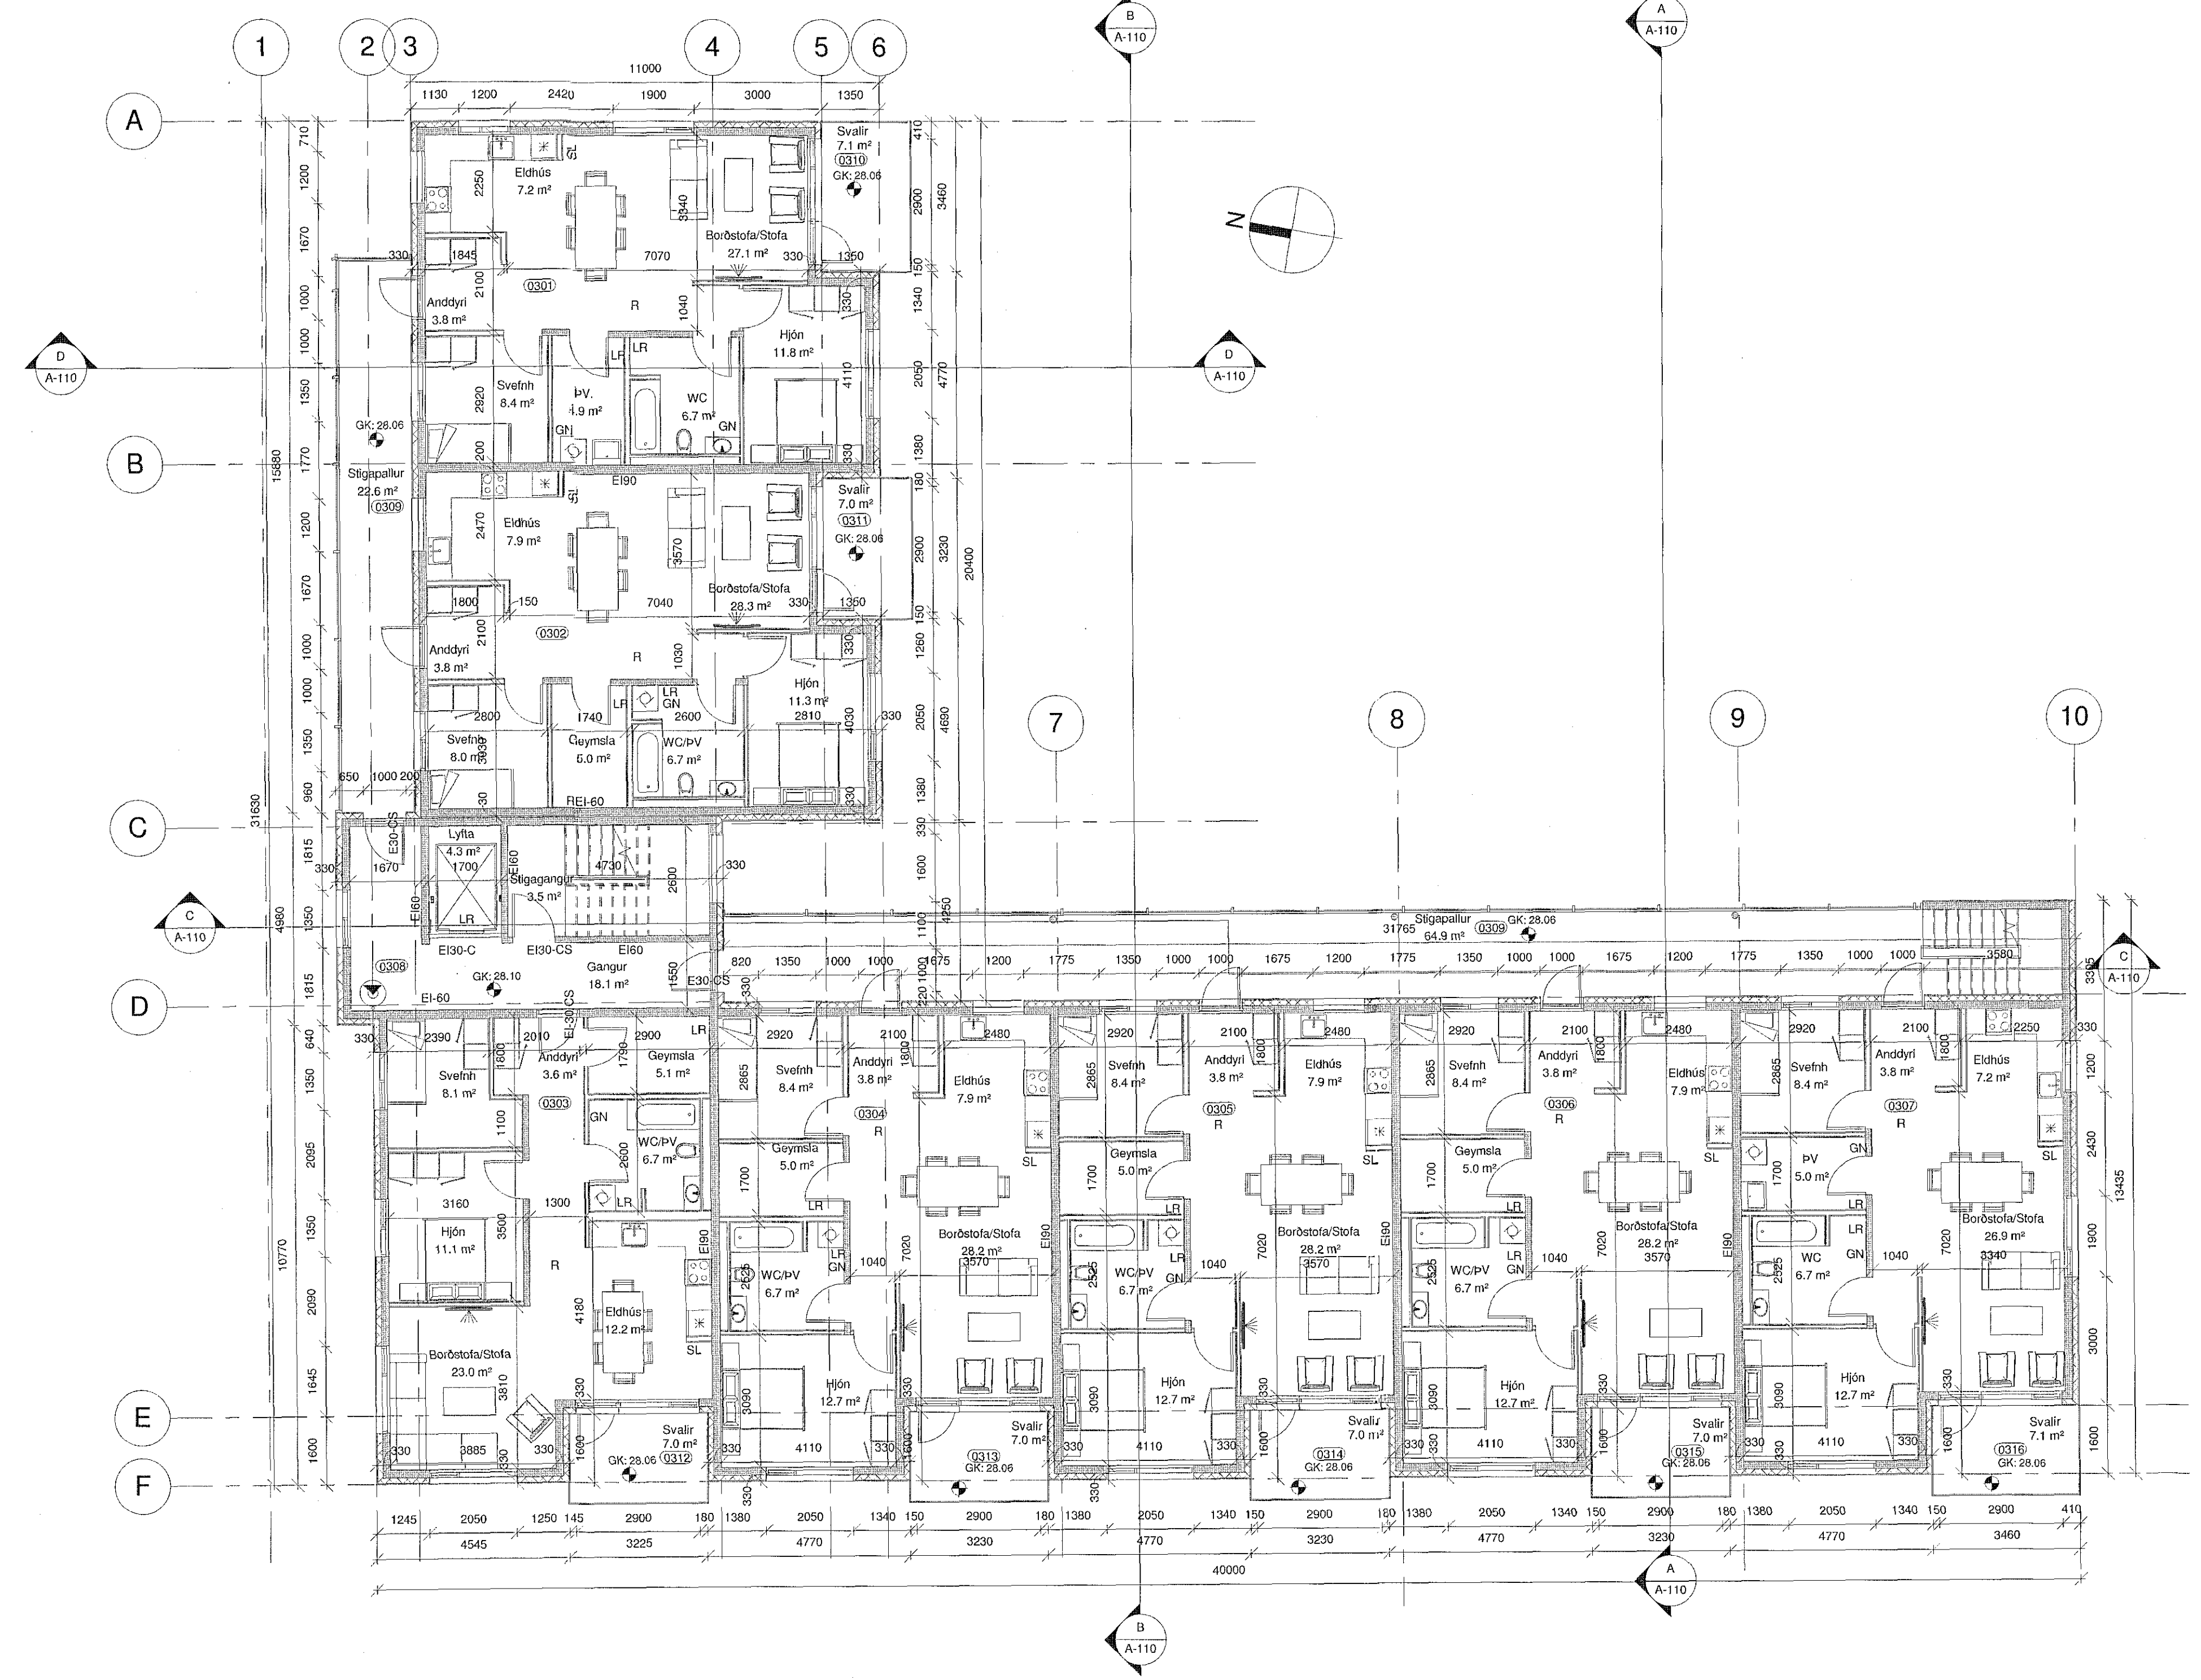

1 3.Hæð
1:100

Yfirvöld af
býggingarmálefnum
LOTA
02.11.2017

mansard
teiknistofa ehf
Suðurlandsbraut 30 - 108 Reykjavík
www.mansard.is / jonhrafni@mansard.is
Kt.: 570394-2079 - s:862-7102

Verkefni: Eskivellir 11 - 220 Hafnarfirði
Efni: Aðaluppdrættir :
Grunnmynd 3.hæð

Verknúmer: A-15-03-03 Mkv.: 1:100 A1
Teikn. nr.: A-104 Dags.: 22.08.2017
Hannað: JHH Teiknað: JHH
Jón Hrafn Hlööversson byggingaræðingur BFI
Kt.: 260662-6519
Samþykkt:

1.9.2017 11:49:11