


Samsýki & Pann
 06. sep. 2017
 Byggingafræðingur í Hagkerfi

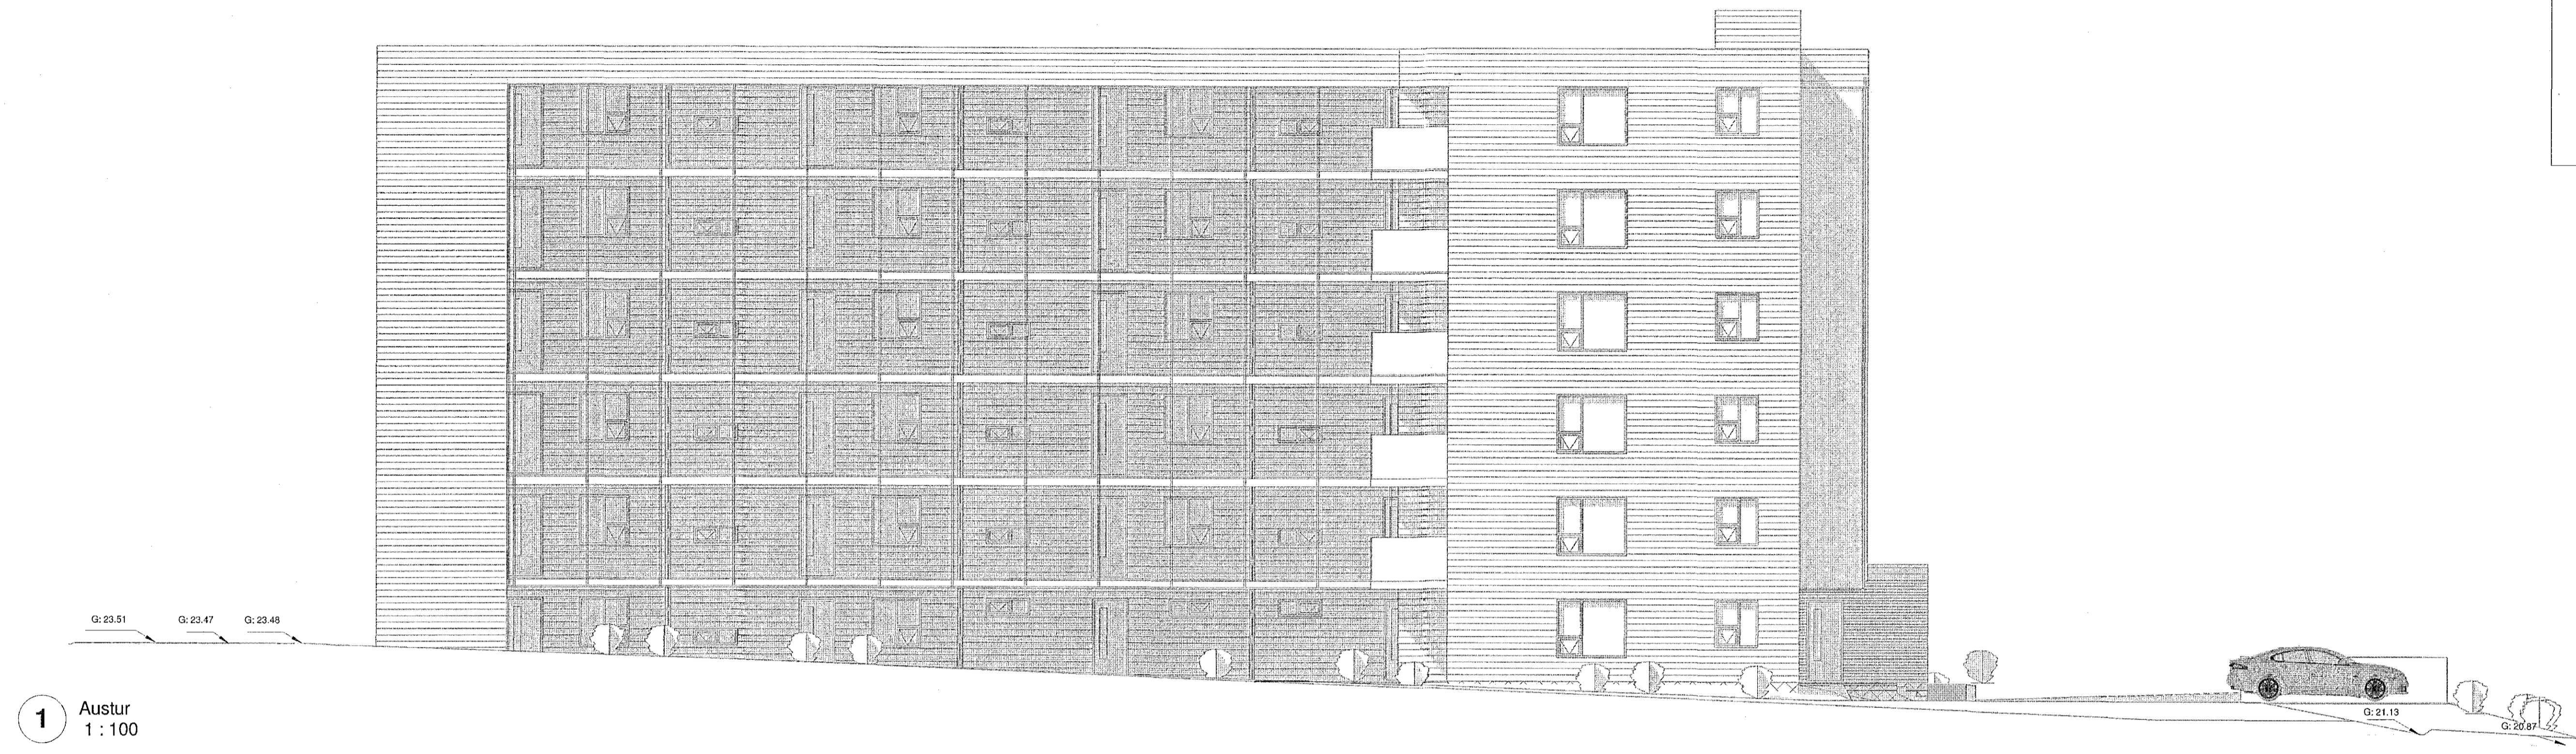

1 Austur
 1 : 100



2 Norður
 1 : 100

Yfirráð af
 byggingafræðingum
 LOTA
 02.11.2017

mansard
 teiknistofa ehf
 Suðurlandsbraut 30 - 108 Reykjavík
 www.mansard.is / jonhrafm@mansard.is
 Kf.: 570394-2079 - s: 862-7102

Verkefni: Eskivellir 11 - 220 Hafnarfjörð
 Efni: Aðaluppdrættir :
 Útlit

| | | |
|---|-------------------|----|
| Verknúmer: A-15-03-03 | Mkv.: 1:100 | A1 |
| Teikn. nr.: A-108 | Dags.: 22.08.2017 | |
| Hannað: JHH | Teiknað: JHH | |
| Jón Hrafn Hlööversson byggingafræðingur BFI | | |
| Kf.: 260662-6519 | | |
| Samsýki: | | |

19.2017 11:49:41