
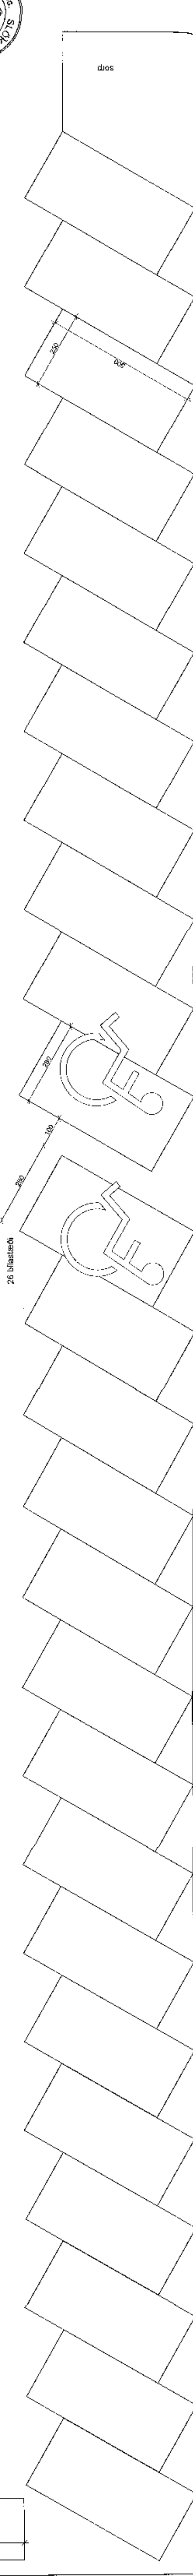
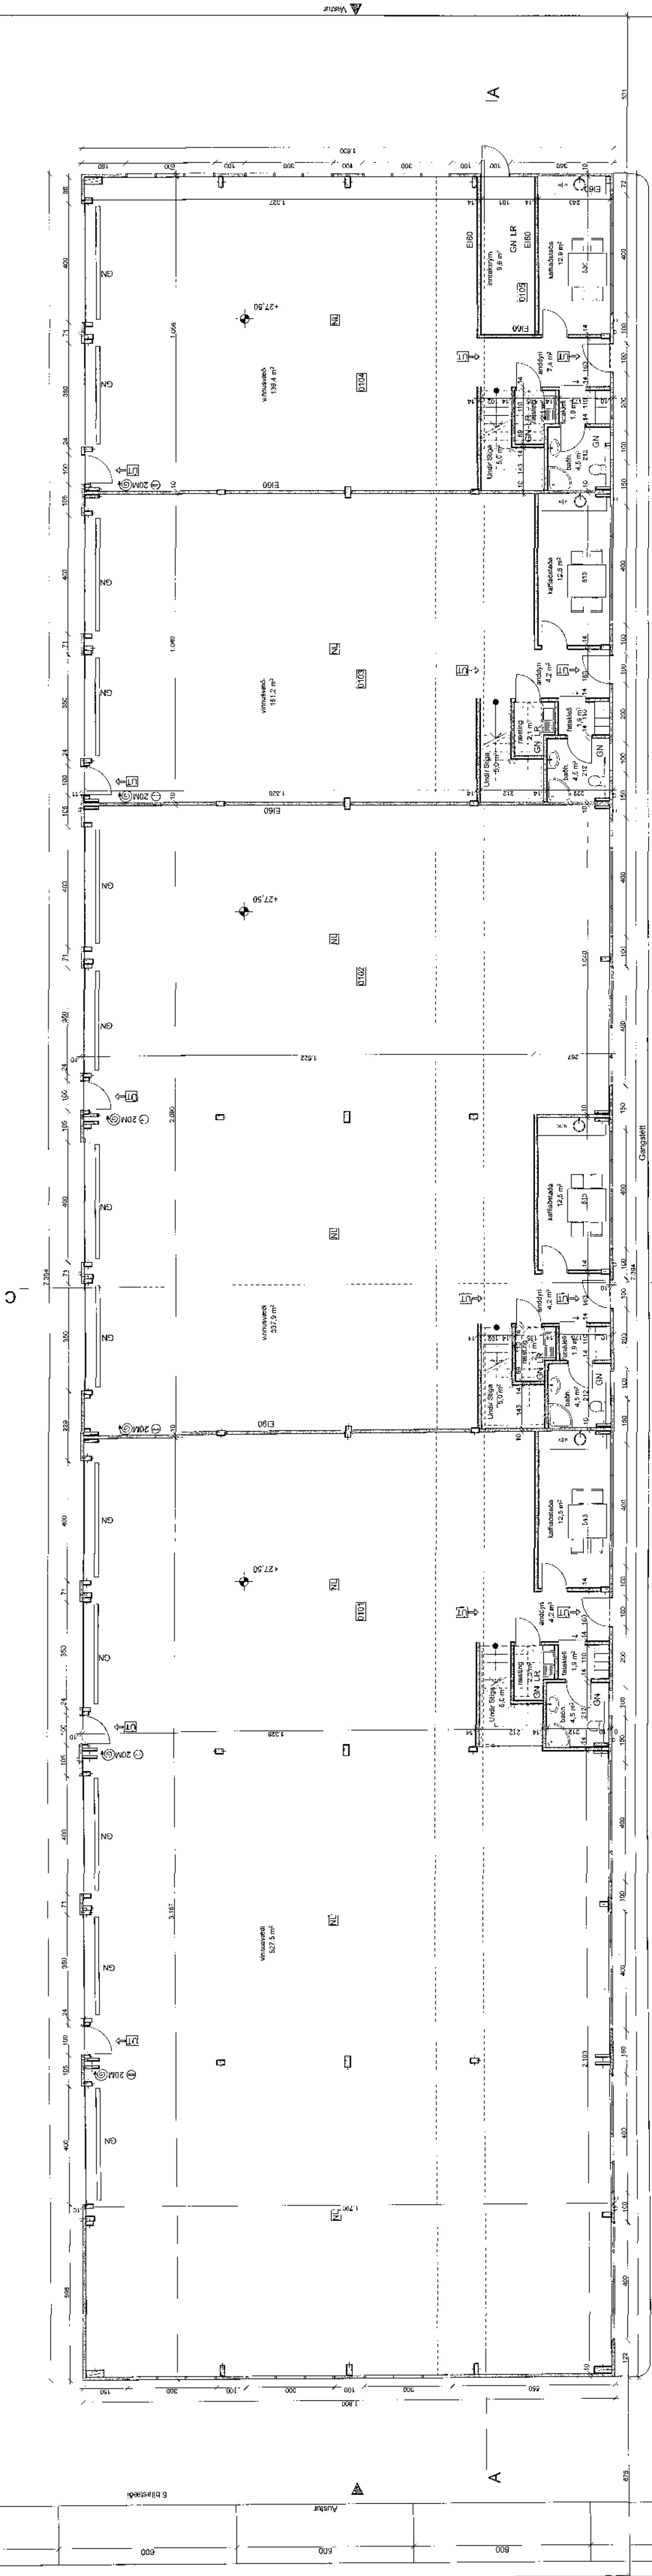


Atvinnuhæð A4
424,4 m²

Atvinnuhæð A3
262,2 m²

Atvinnuhæð A2
141,1 m²

Atvinnuhæð A1
108,7 m²

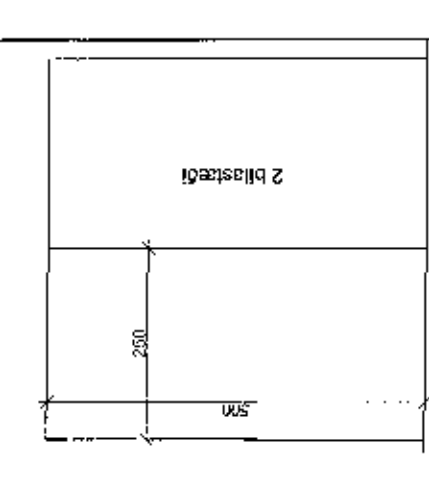

Jarðhæð - 1:100


Einhella 3
 Daga: 16.08.2018
 Skala: 1:100
 Papp: 5
 1.1.2