



Samþykkt þann 15. ágú. 2018 Bygginguvaldrátturinn í Hafnarfirði

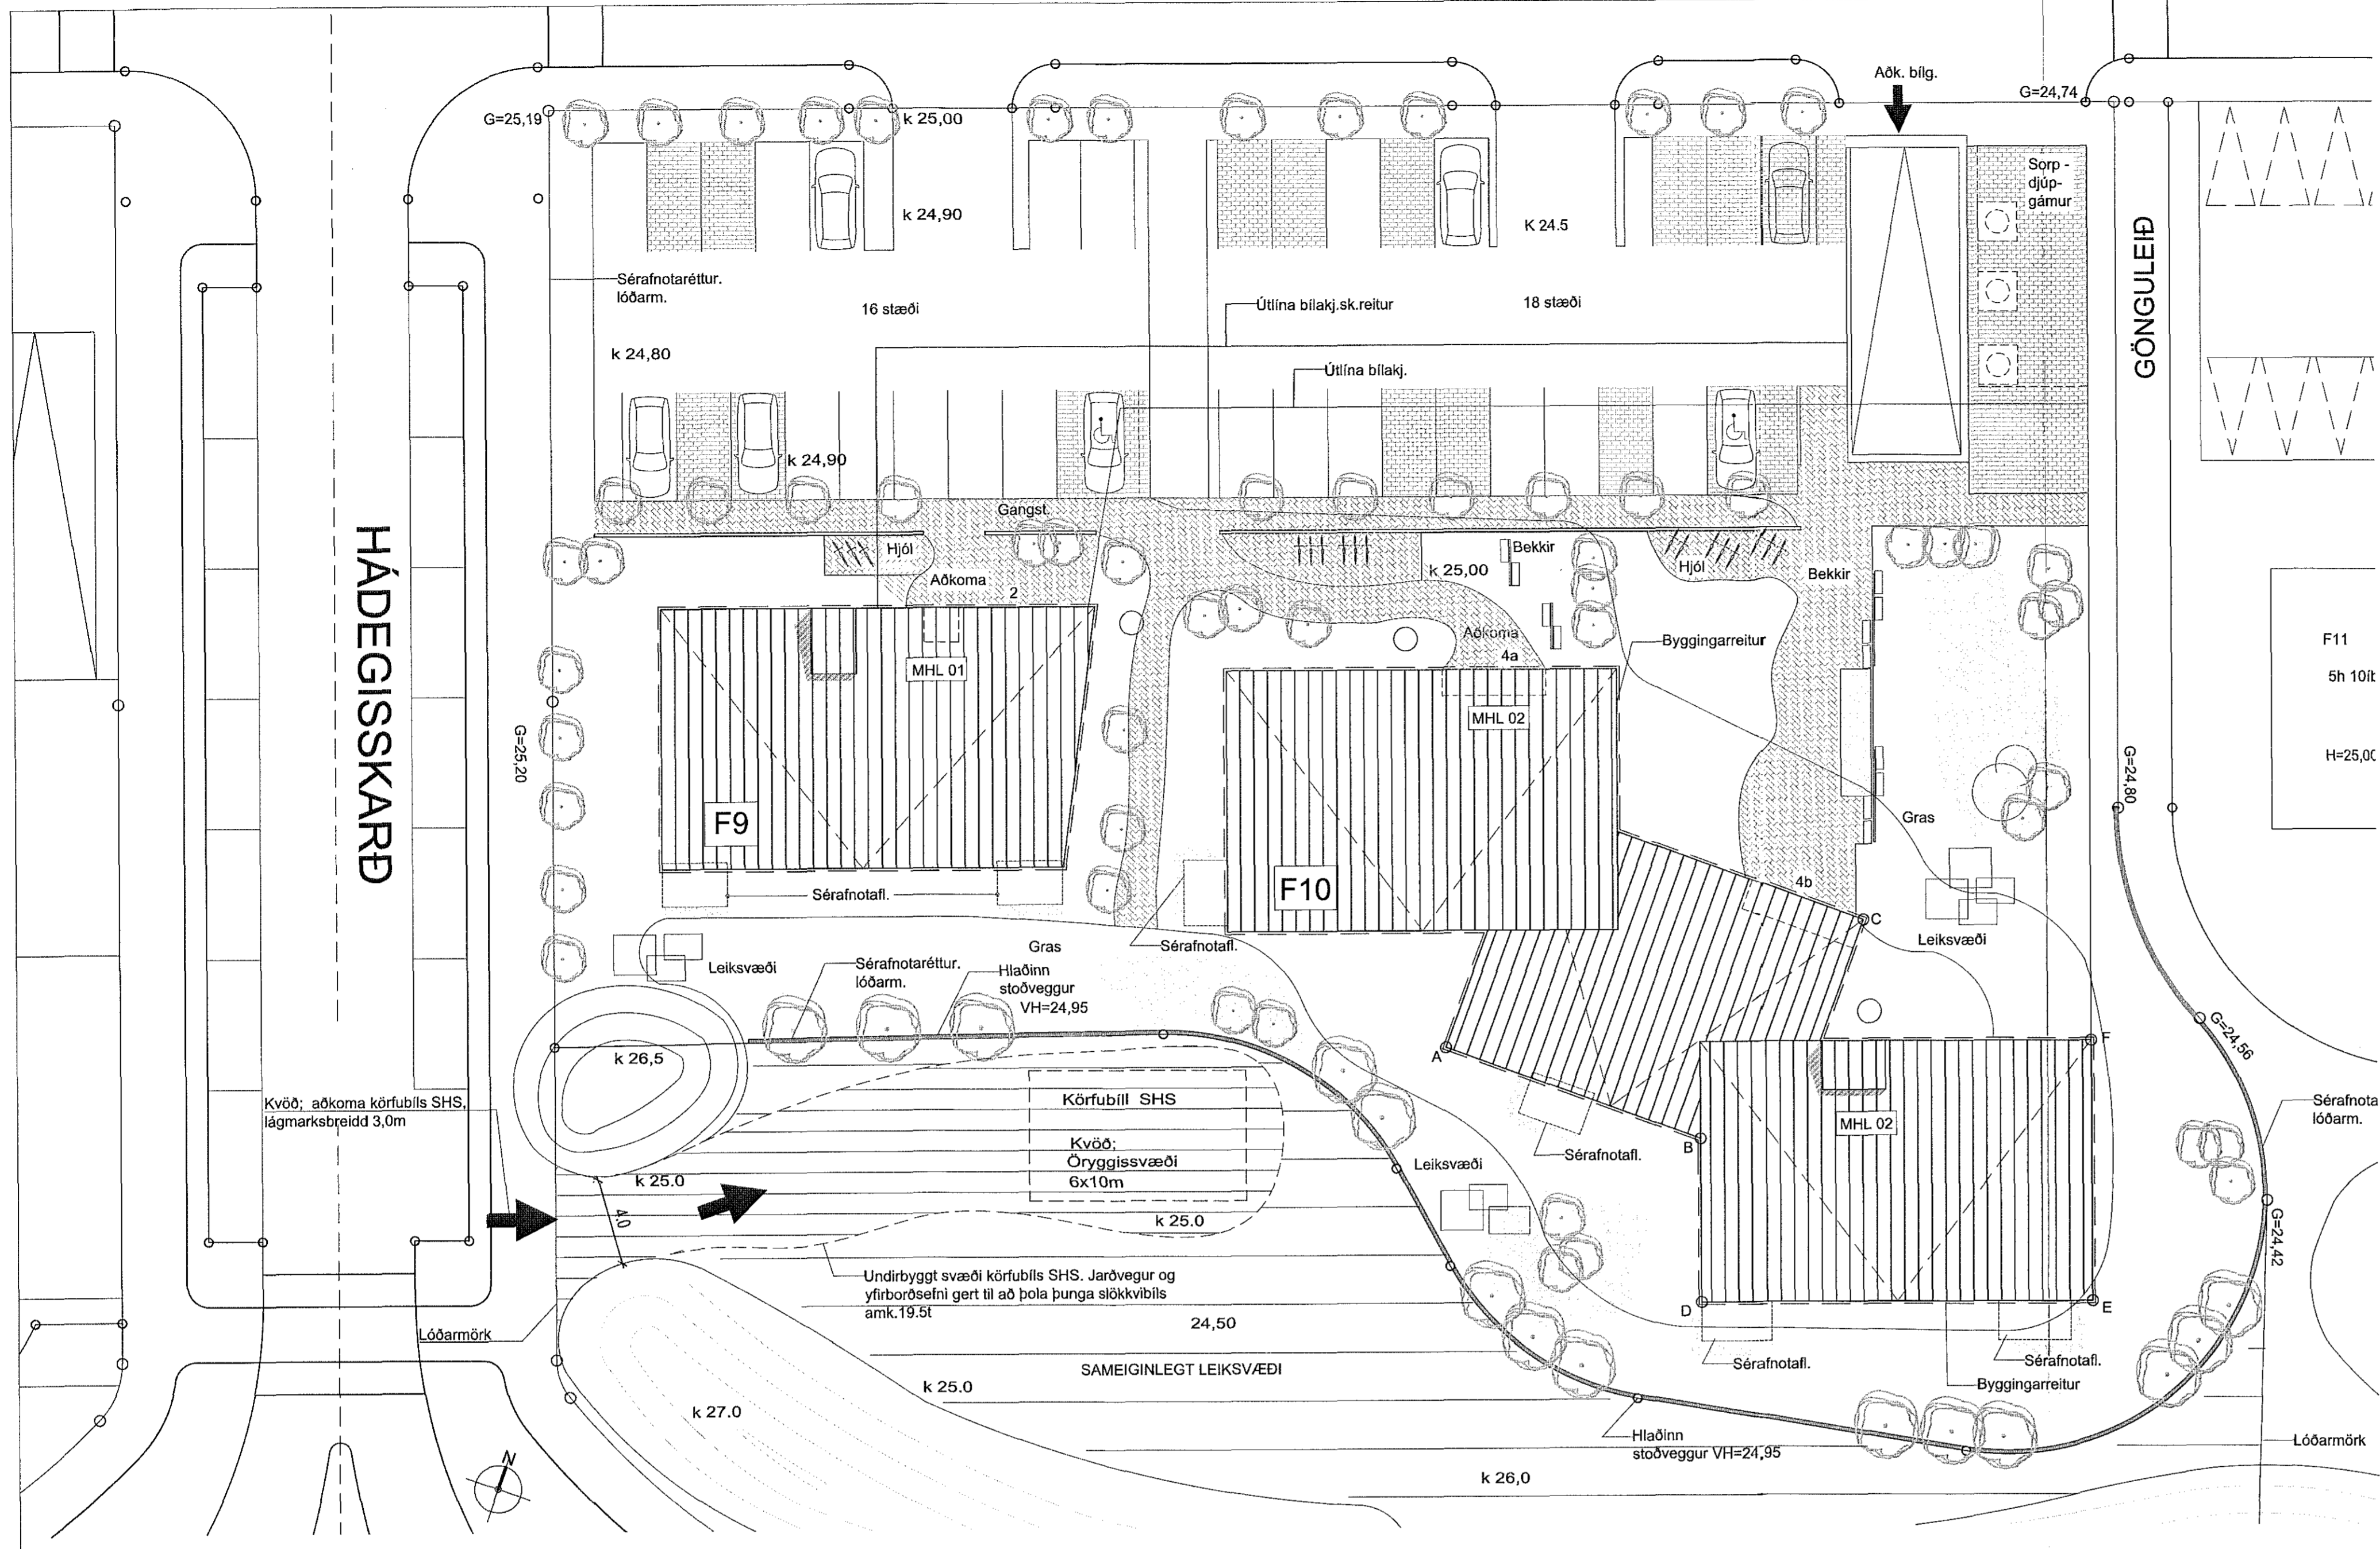

BRUNAVARNALÝSING
BRUNAVARNIR
Eftirfarandi brunavarnalýsing er gerð af Brunahönnun í júní 2018 fyrir Apalskard 2-4, Hafnarfirði, verk nr. 16-146.
Flokkun og nokkun byggingar
Byggingin er skipt í þrjú hluta, Apalskard 2 og 4 sem eru 3-5 hæða íbúðarbyggingar í rotunarflokki 3, ásamt bílagæmslu og geymslum í kjallara í rotunarflokki 1 skv. byggingarreglugerð.

HNITASKRÁ:
NR. AUSTUR NORÐUR
902 355737,247 396811,870
903 355697,112 396853,996
904 355687,206 395200,653
905 355658,831 395203,982
906 355657,678 395205,278
907 355723,641 395445,321
908 355717,660 395553,179
909 355709,089 396883,770
910 355658,236 396855,332
911 355729,551 395216,479
913 355718,637 396808,240
917 355647,436 395833,795

NR. AUSTUR NORÐUR
A 355691,074 396822,497
B 355704,033 396832,415
C 355707,724 396844,400
D 355706,681 396825,322
E 355723,621 396831,459
F 355719,463 396842,702
NR. AUSTUR NORÐUR
20 355692,919 396816,950
21 355679,074 396826,690
22 355691,274 396820,429
23 355665,108 396823,021
24 355705,251 396820,188
25 355726,313 396822,958

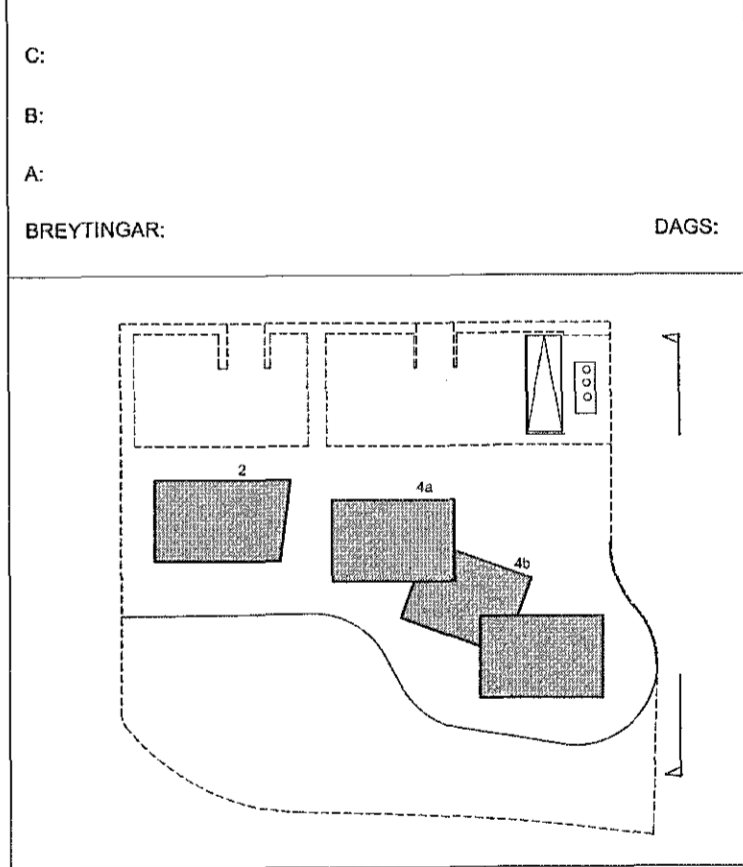

APALSARD 2-4 - HAFNARFIRÐI
VERK: 1710-APAL-2-4
KVARDI: 1:200,100
DAGS: 25.04.18
TEIKN: BOS-GS
LÓÐARMYND - ÚTLIT
SKRÁ: Grunnur.dwg

ÚTI INNI
ARKITEKTAR
ÞINGHOLTSSTRÆTI 27 101 REYKJAVÍK
SÍMAR 552 7660 & 562 7660 FAK 562 7664
NETFANG v@utii.is VEFFANG utii.is
BALDUR Ó. SVAVARSSON ARKITEKTAR FAI
JÓN ÞÓR ÞORVALDSSON ARKITEKTAR FAI
021260-7670 A-101

