


Samþykkt þann  
12. sep. 2018  
Byggingafulltrúinn í Hafnarfirði

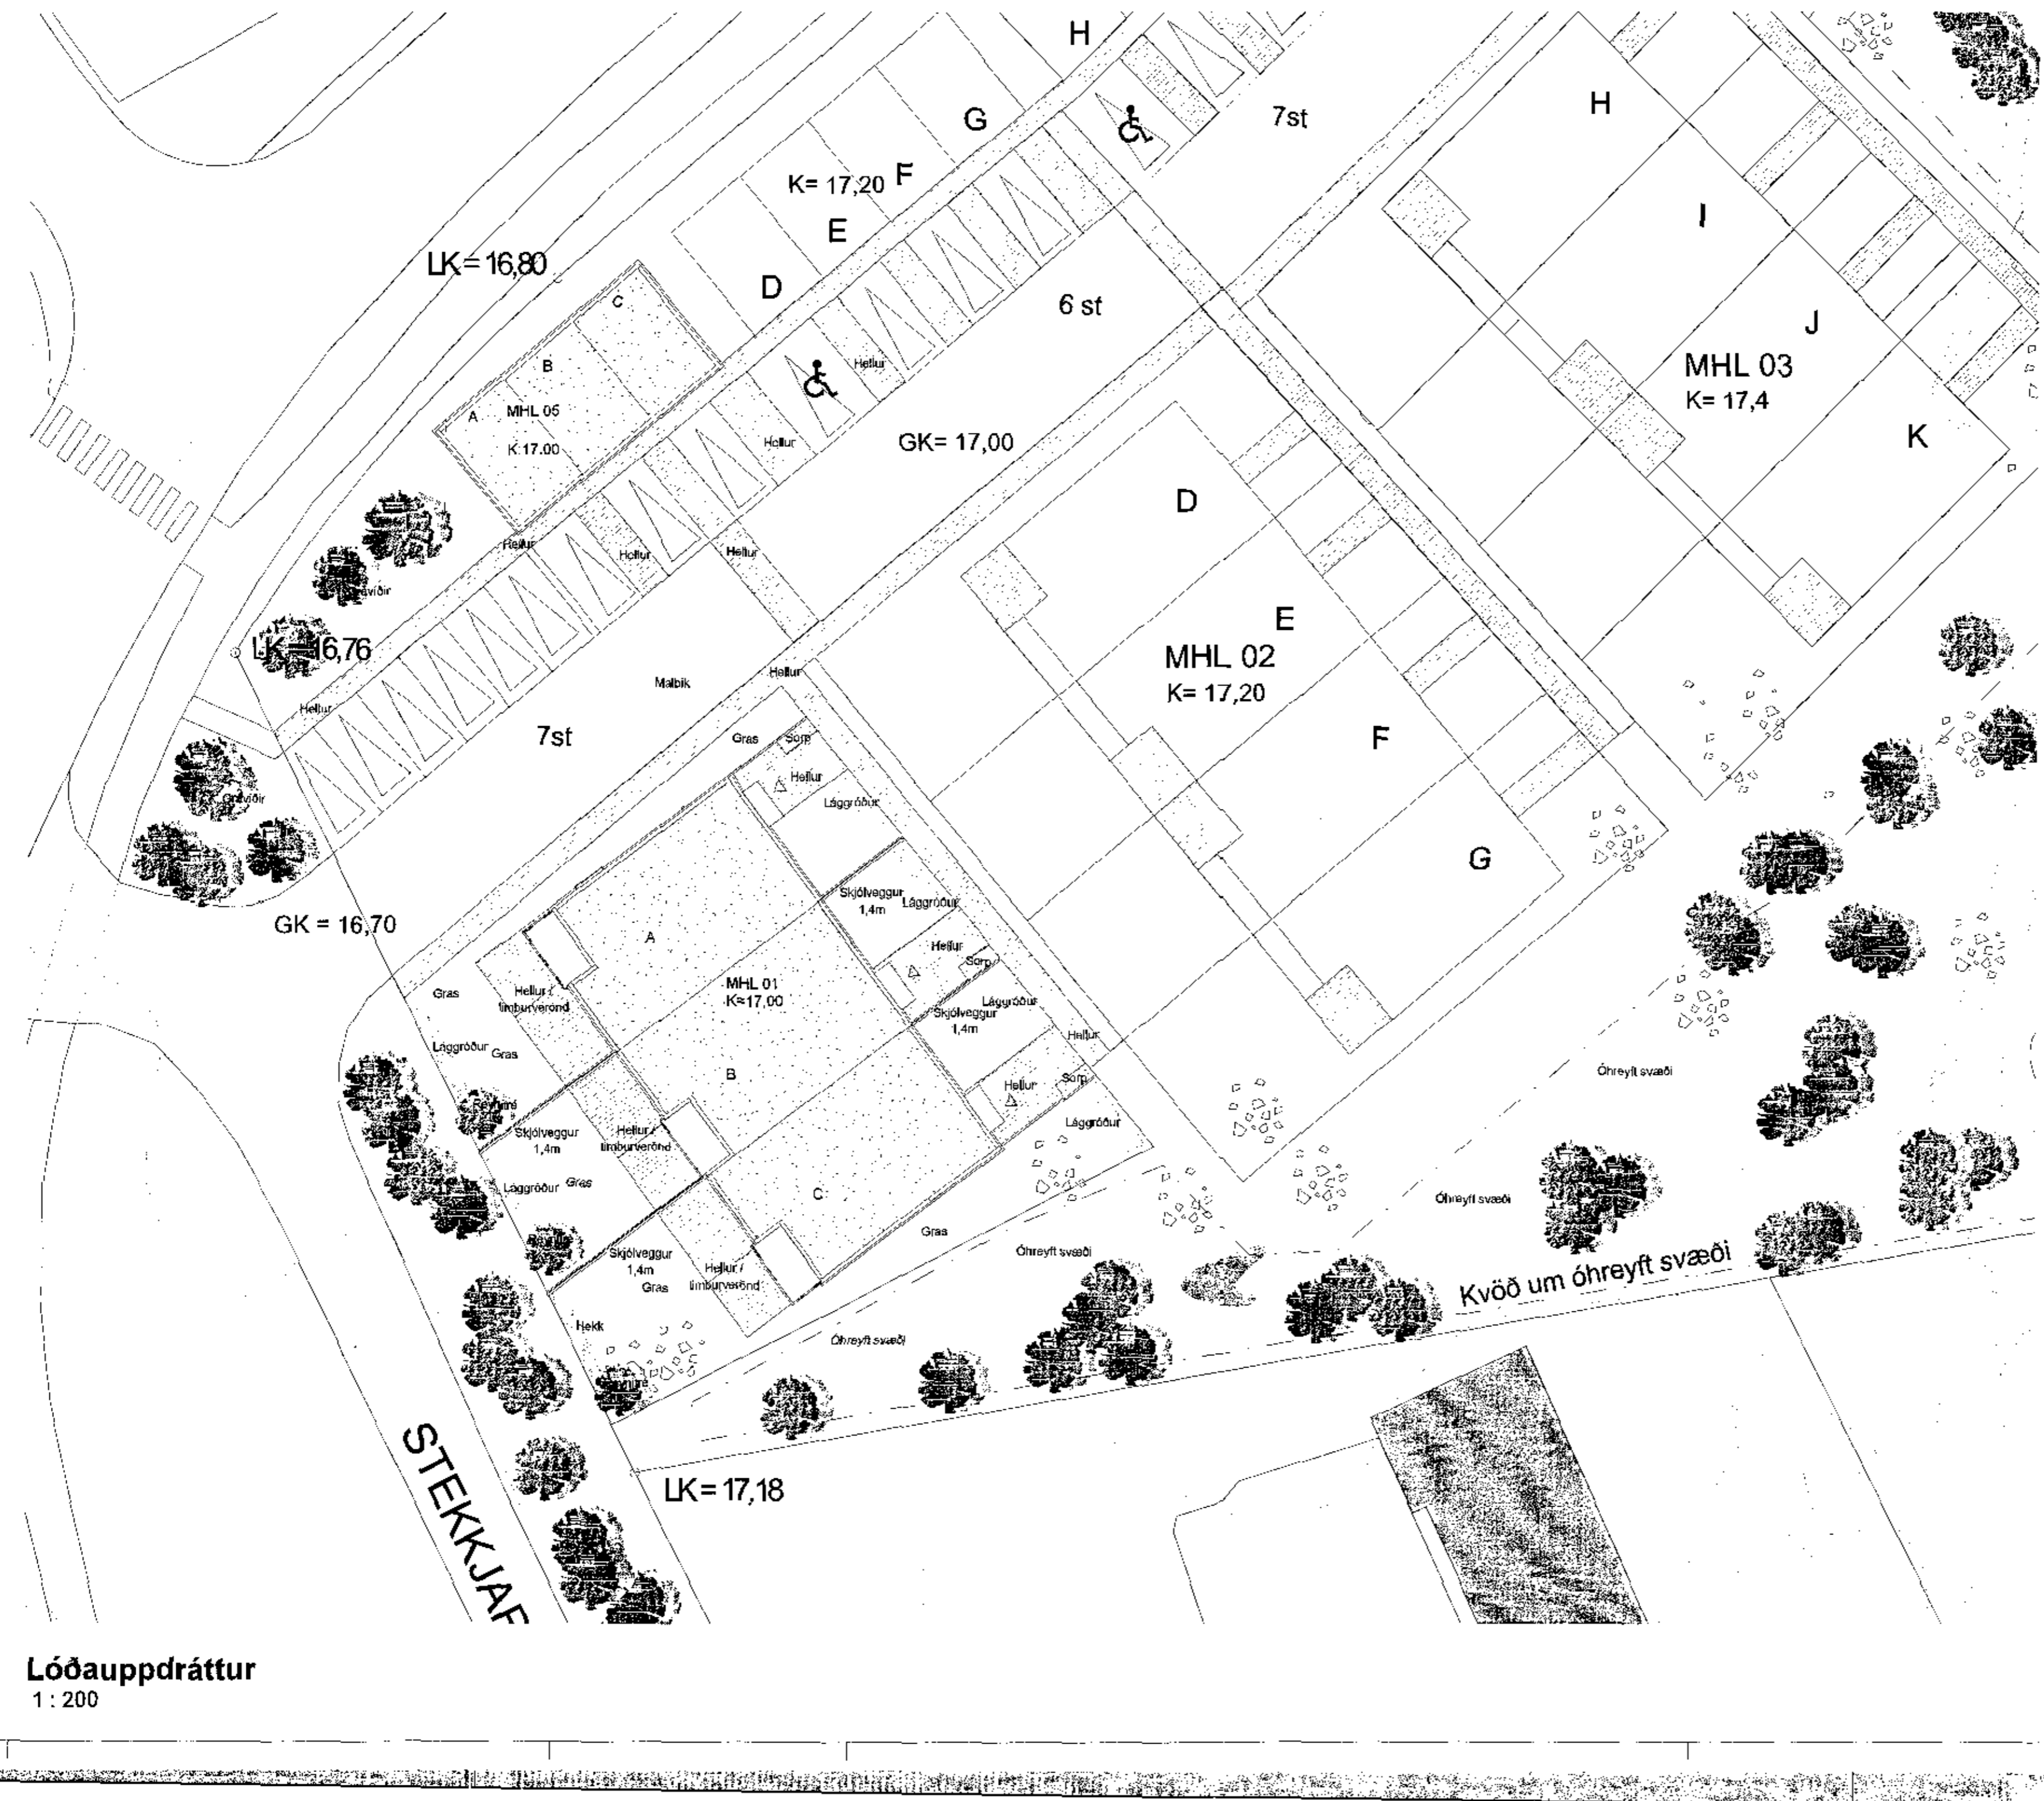

Lóðauppdráttur  
1 : 200

ÚTGÁFA	TEKNAÐ	YFIRFARIÐ	DAGS

ASK arkitektar ehf.  
Salvegðu 9 101 Reykjavík  
Sími 515 0300 www.ask.is

ARITUN HÖNNUNAR AÐALUPPDRÁTTA

*Handwritten signature*  
Guðrún Ólafsdóttir  
Arkitekt F.Á.L. KÍ: 130666-3079  
ask@ask.is

ASK  
ARKITEKTAR

VERKEFNI  
Stekkjjarberg 9  
Hafnarfirði

SKOÐUNAR  
AÐALTEIKNINGAR  
1 : 200  
HAFNAB  
GÖS  
TEKNAÐ  
GÖS  
YFIRF.  
SS  
DAGR.  
ÚTGÁFA

1411 ALKENNINGAR TEIKNINGAR 10-00

© ÖLL AÐREYTT OG AFRIÐLUN. EINGIN ER HÁÐ SAMSETNING ARKITEKTA, EKKI ÖNUN VILLA LÍNA AF TEIKNINGU.