


- Brunalokanir
- Brunaslanga
- Gat í gölfi
- Gat í lofti
- Niðurfallsrör
- Gólfniðurfall
- Loftfræsting
- Svalaniðurfall
- Rafmagnstalla
- Útsíð brunavörðrunkerfis
- Reyklosun
- ÚT merking
- Björgunnarop
- Stökkviteki

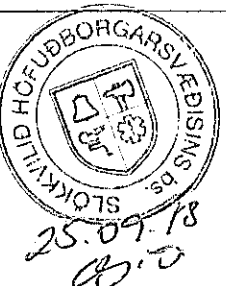

Digitally signed by Gunnar H. Kristjánsson
DN: cn=Gunnar H. Kristjánsson, o=Könnuðun og Tark, ou=Könnuðun og Tark, email=gunnar@tark.is, c=IS


B 11.09.2018 Teikning uppfærd m.v. áfangaskiptingu
A 19.09.2017 Uppfærðar teikn. v. athugasemda frá Hafnarfjarðarbæ

VERKHEIM
Hádegisskað 1, Hafnarfirði
Skóli, mhl.01
Aðaluppdrættir

VERK
Grunnmynd 1.hæð - Hluti E1 og F1


MÁL: 1 : 100 / A1
HANNAB: ISC
YFIRFARÐ: Svági
VERKINÖMUR: 484-02

DAGS: 06.09.2017
TEIKNAB: ES/HP
FL: 04
TEIKNINGANÖMUR: 1.1-03
ÖTG: B

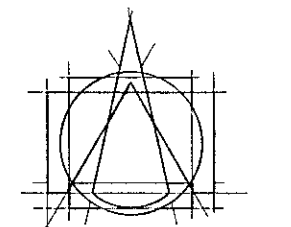

Tark
ARKITEKTAR
BRAUTARHOLI 6 - 105 REYKJAVÍK - ÍSLAND
Sími: 540 5700
teiknafoton@tark.is
www.tark.is

SAMM: Ávon Stefán Cillia Arkitekti FÁ FSSA KL.141155-4159

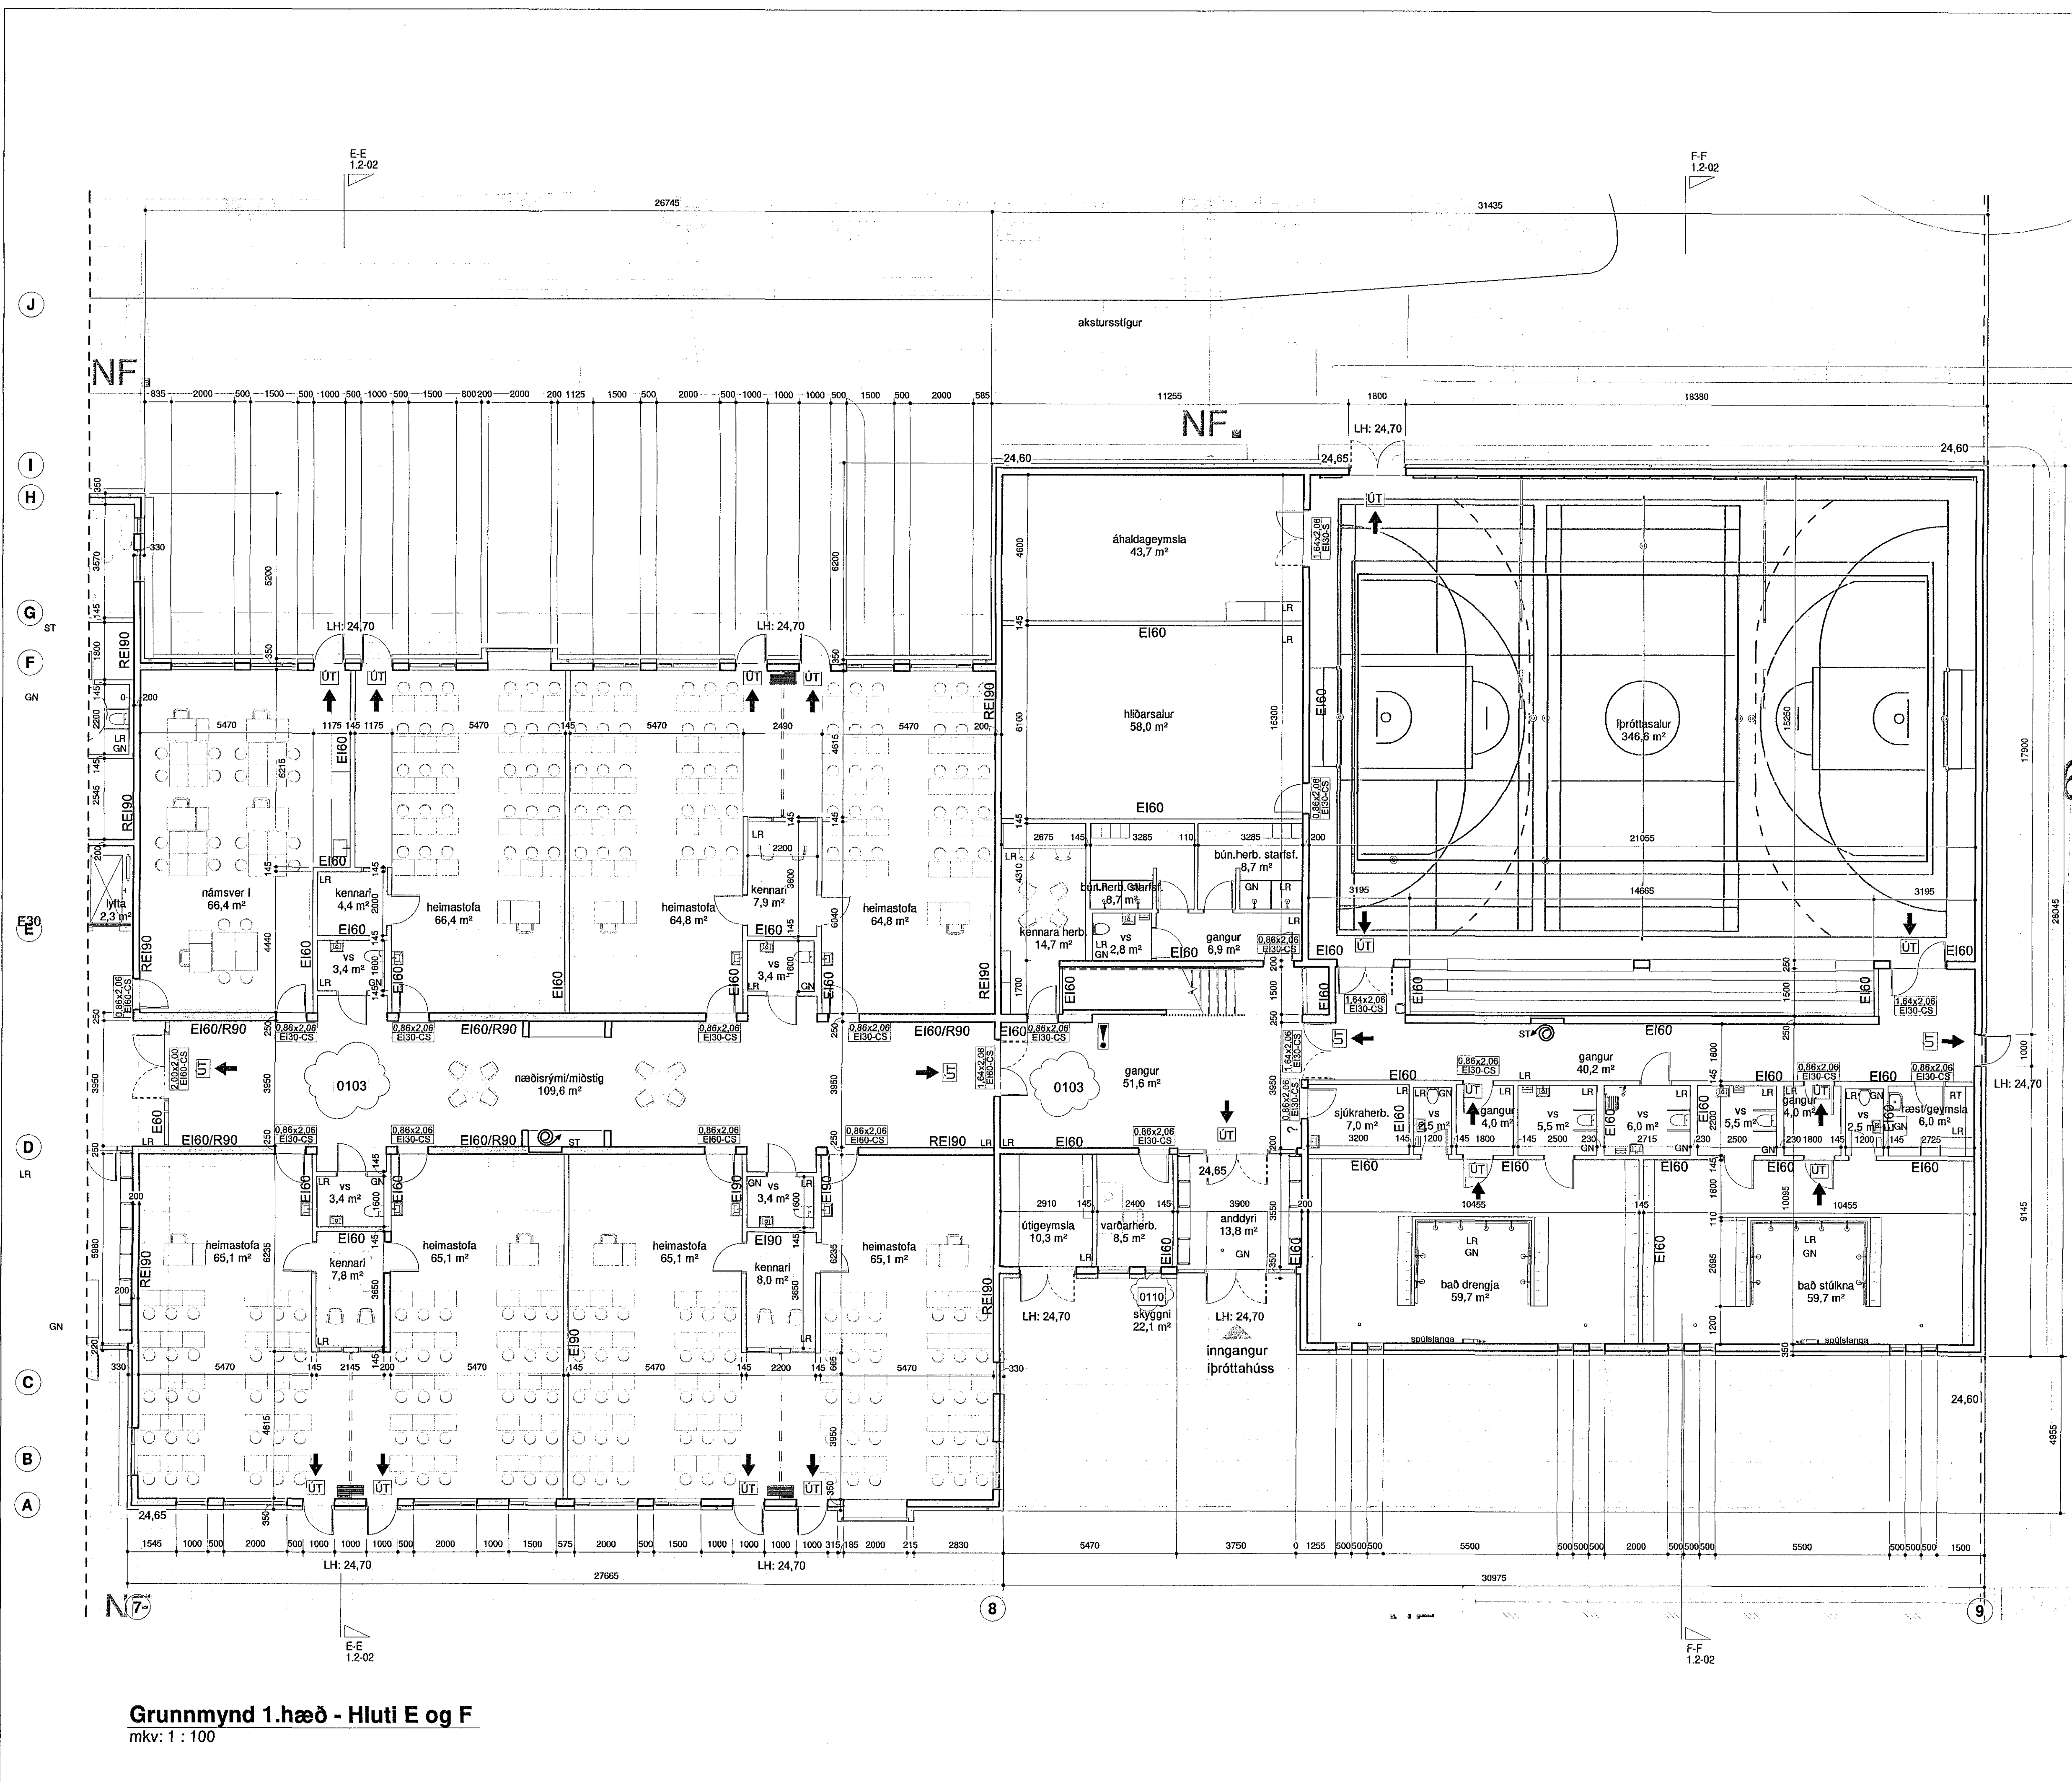

Grunnmynd 1.hæð - Hluti E og F
mkv: 1 : 100

