

- Brunalokanir
- Brunaslanga
- Gat í gólf
- Gat í lofti
- Niðurlífsrör
- Gólfniðurfall
- Lofræsting
- Svalaniðurfall
- Rafmagnstafia
- Útstöð brunaviðvörðunarkerfis
- Reyklosun
- ÚT merking
- Björgunnarop
- Slökkvitæki

Digitally signed by
Guðmar H. Kjalabásson
DN: cn=Guðmar H.
Kjalabásson, o=Guðmar
H. Kjalabásson
or=Guðmar H. Kjalabásson
or=Guðmar H. Kjalabásson
or=Guðmar H. Kjalabásson
Reason: I have
reviewed this document
Location: Reykjavík
Date: 2018-09-18
15:12:22

BRUNAHÖNNUN
20
sta myndir


B 11.09.2018 Teikning uppfærð m.v.
áfangaskiptingu
A 19.09.2017 Uppfærðar teikn. v.
athugasemda frá
Hafnarjarðarbæ

VERKHEITI
Hádegisskarð 1, Hafnarfirði
Skóli, mhl.01
Aðaluppdrættir

VERK
Grunnmynd 2.hæð - Hluti E2 og F2


MÁL:
1 : 100 / A1
HANNAÐ:
ISC
YFIRFARIR:
Svági
VERKNUMÉR:
484-02

ÞAGS:
06.09.2017
TEKNAÐ:
ES/HP
FL TEKNINGANUMÉR:
04 1.1-06
OTG:
B

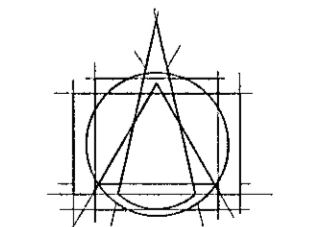

Tark
ARKITEKTAR
BRAUTARHOLT 6 - 105 REYKJAVÍK - ÍSLAND
Sími: 540 5700
teiknistofan@tark.is
www.tark.is

SAMP. Ivor Stefán Cilla Arkitekt FAÍ FSSA KL:141155-4159

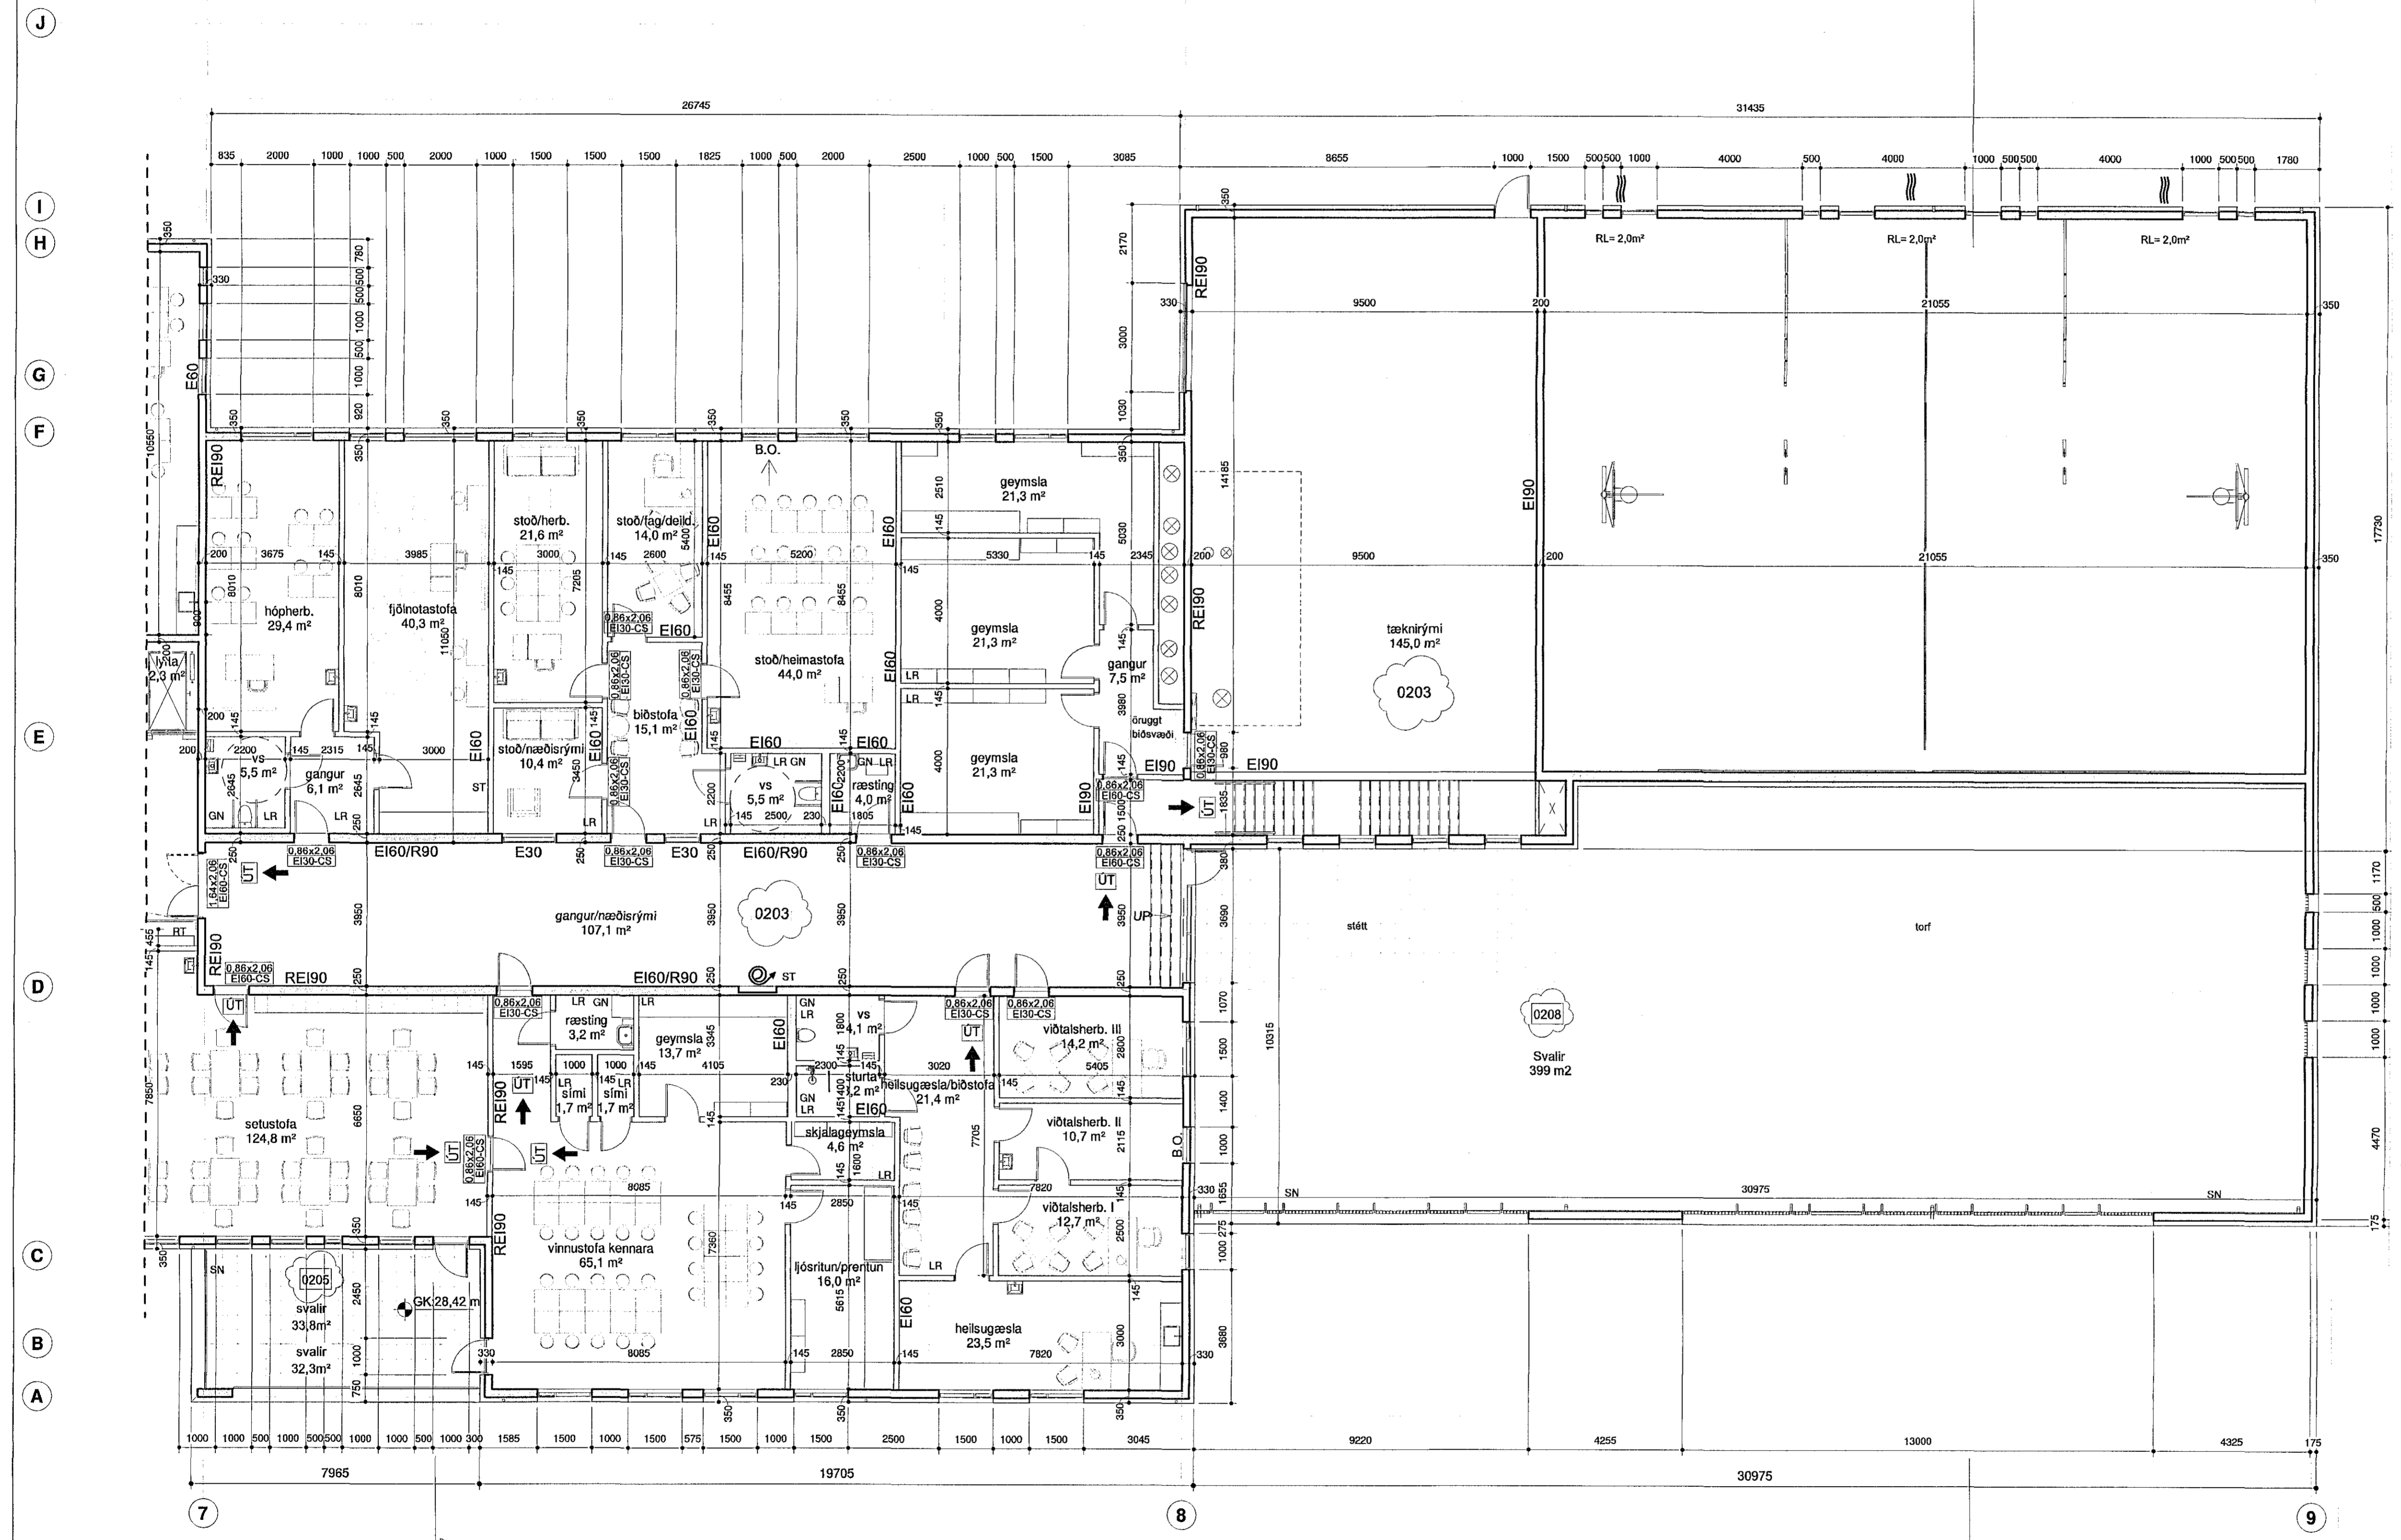

Grunnmynd 2.hæð - Hluti E og F
mkv: 1 : 100

Öll eining og afrit teikningar, að hluta eða heild, er í eigu samþykktar höfundar, skv. ákvæðum höfundalaga.