
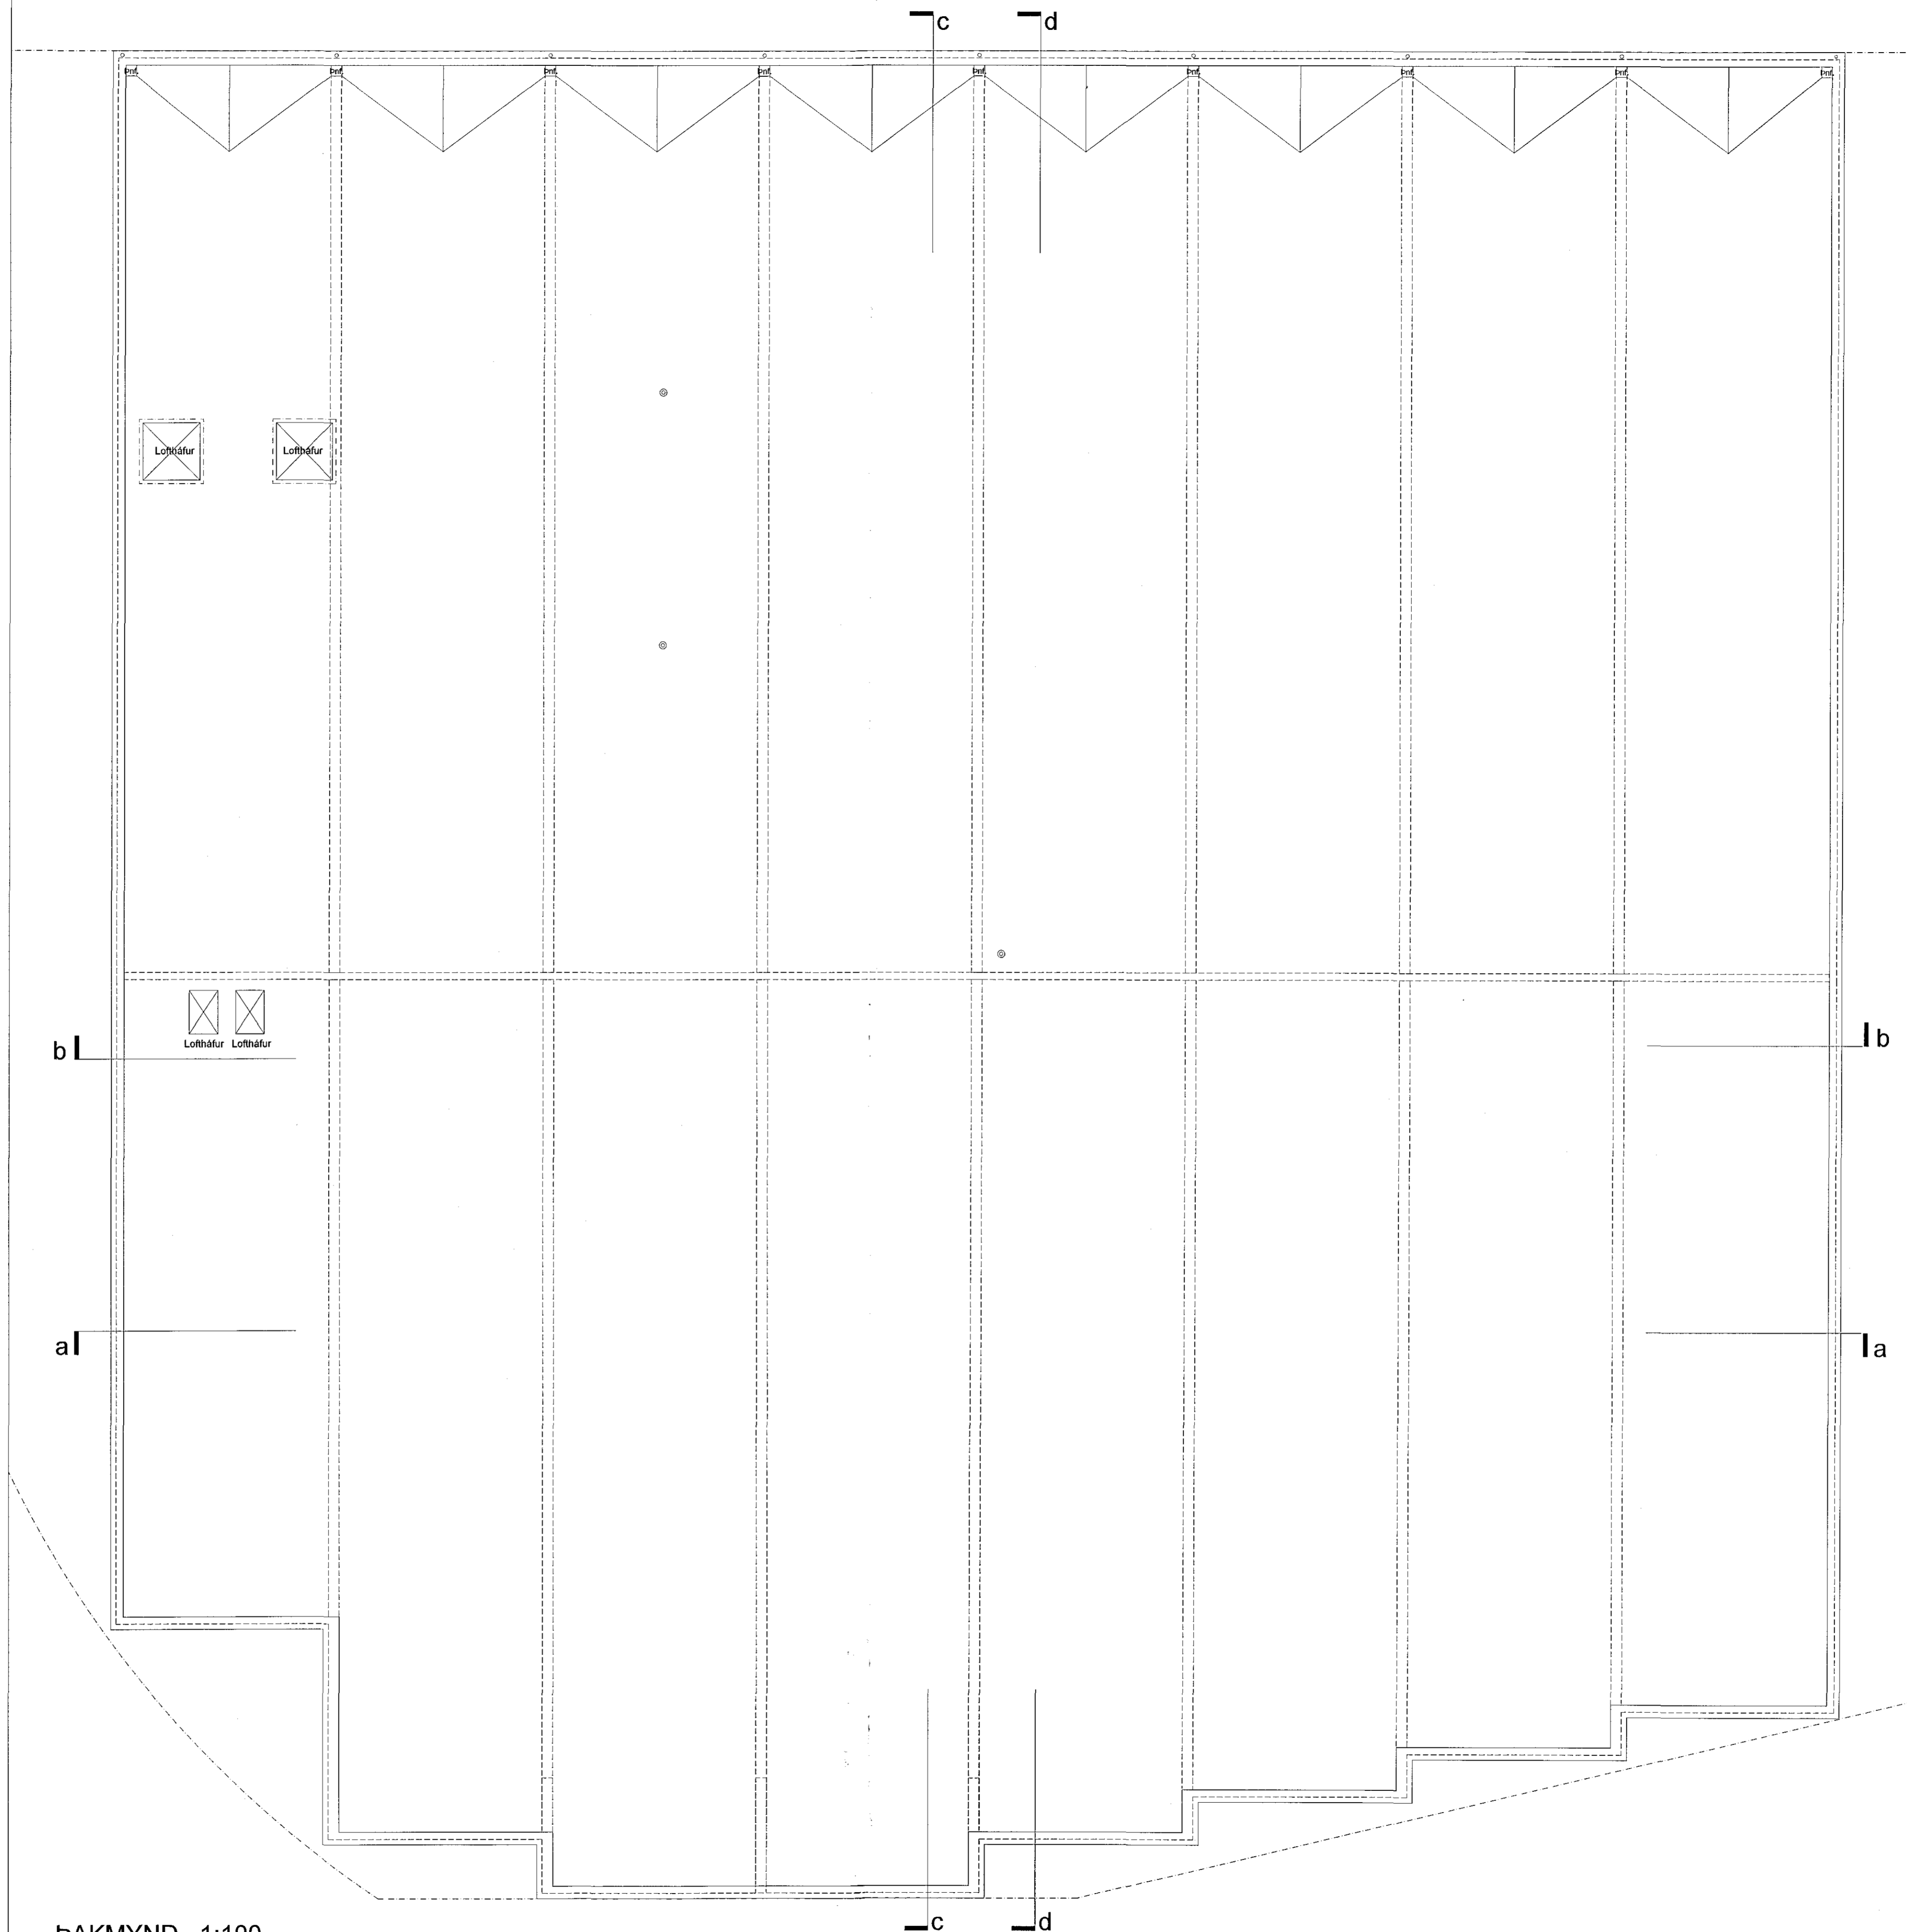



Samþykkt þann
 07. nóv. 2018
 Bygginguvalturinn í Hafnarfirði

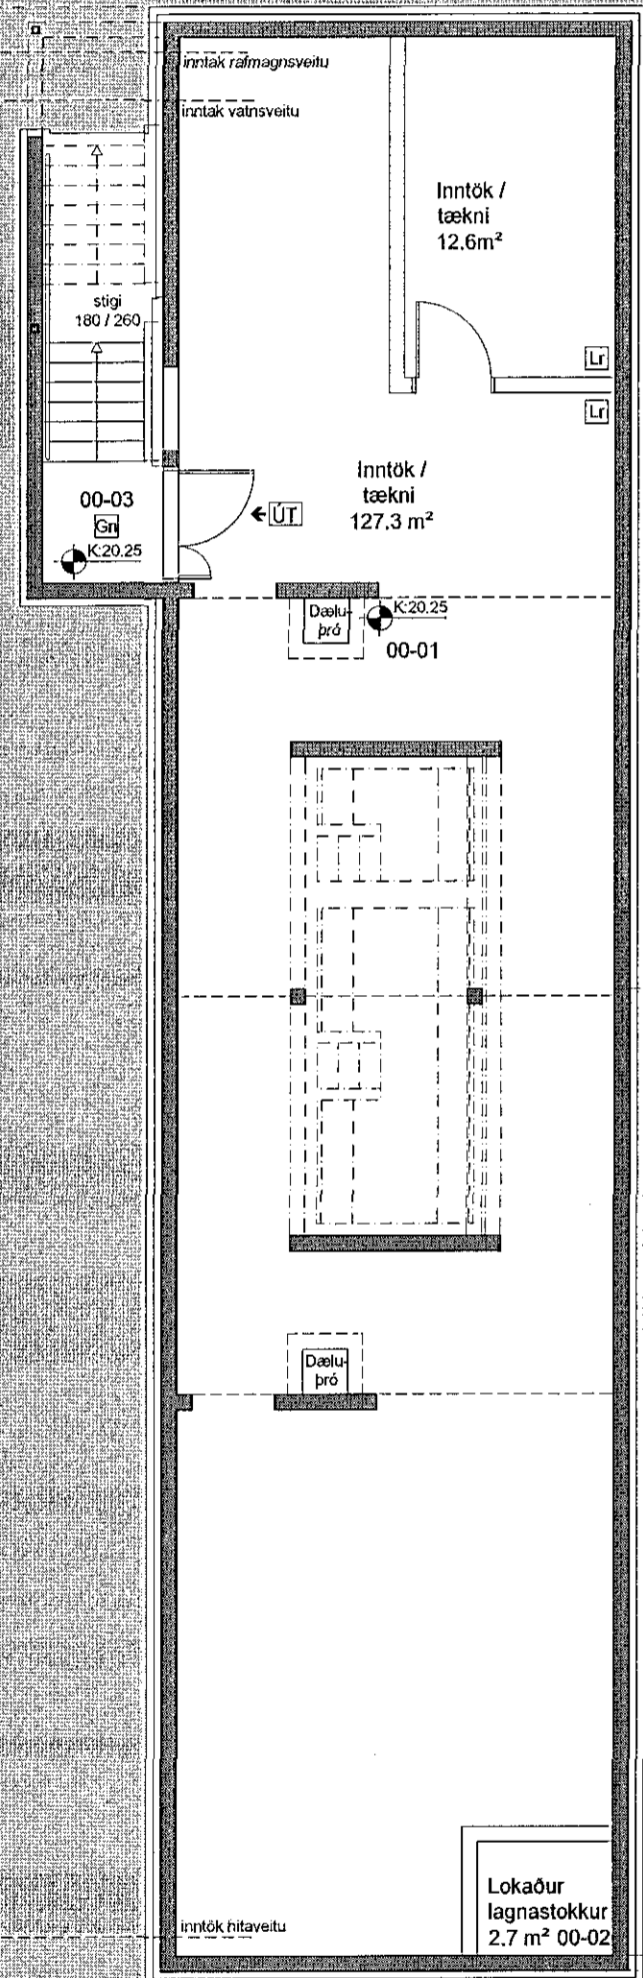

GRUNNMYND KJALLARA 1:100

ÞAKMYND 1:100

C:
 B:
 A:
 BREYTINGAR: DAGS:

LYKILMYND:

 HEILBRIGÐISEFTIRLIÐ
 HAFNARFJARÐAR
 OG KÓPAVOGSSVÆÐIS
 Gæðastjóri 5. Hagkerfið
 Arni Arnason
 2018-10-15
 14:03:19

Heilsuræktarstöð Tjarnarvöllum 7
 AÐALUPPDRÁTTUR 2. ÁFANGI
 GRUNNMYND KJALLARA, ÞAKMYND

VERK: WCTJ-1706
 KVARNÍ: 1:100 TEIKNAD: AL
 DAGS: 11.10.2018 SKRÁ: grunnur-2.dwg

ÚTI INNI
ARKITEKTAR
 ÞINGHÖLTSSTRÆTI 27 101 REYKJAVÍK
 Símar 5527600 & 5627600 FAX 5527661
 Netfang ui@ui.is
 Veffang http://www.ui.is
 BALDUR Ó. SVANSSON ARKITEKTAR FAI
 JÓN ÞÓR ÞORVALDSSON ARKITEKTAR FAI
 021256-7579
 TEIKNINGANR: **A-103** BREYTING: