



Samþykkt þann
02. jan. 2019
Byggingafulltöðinn í Hafnarfirði

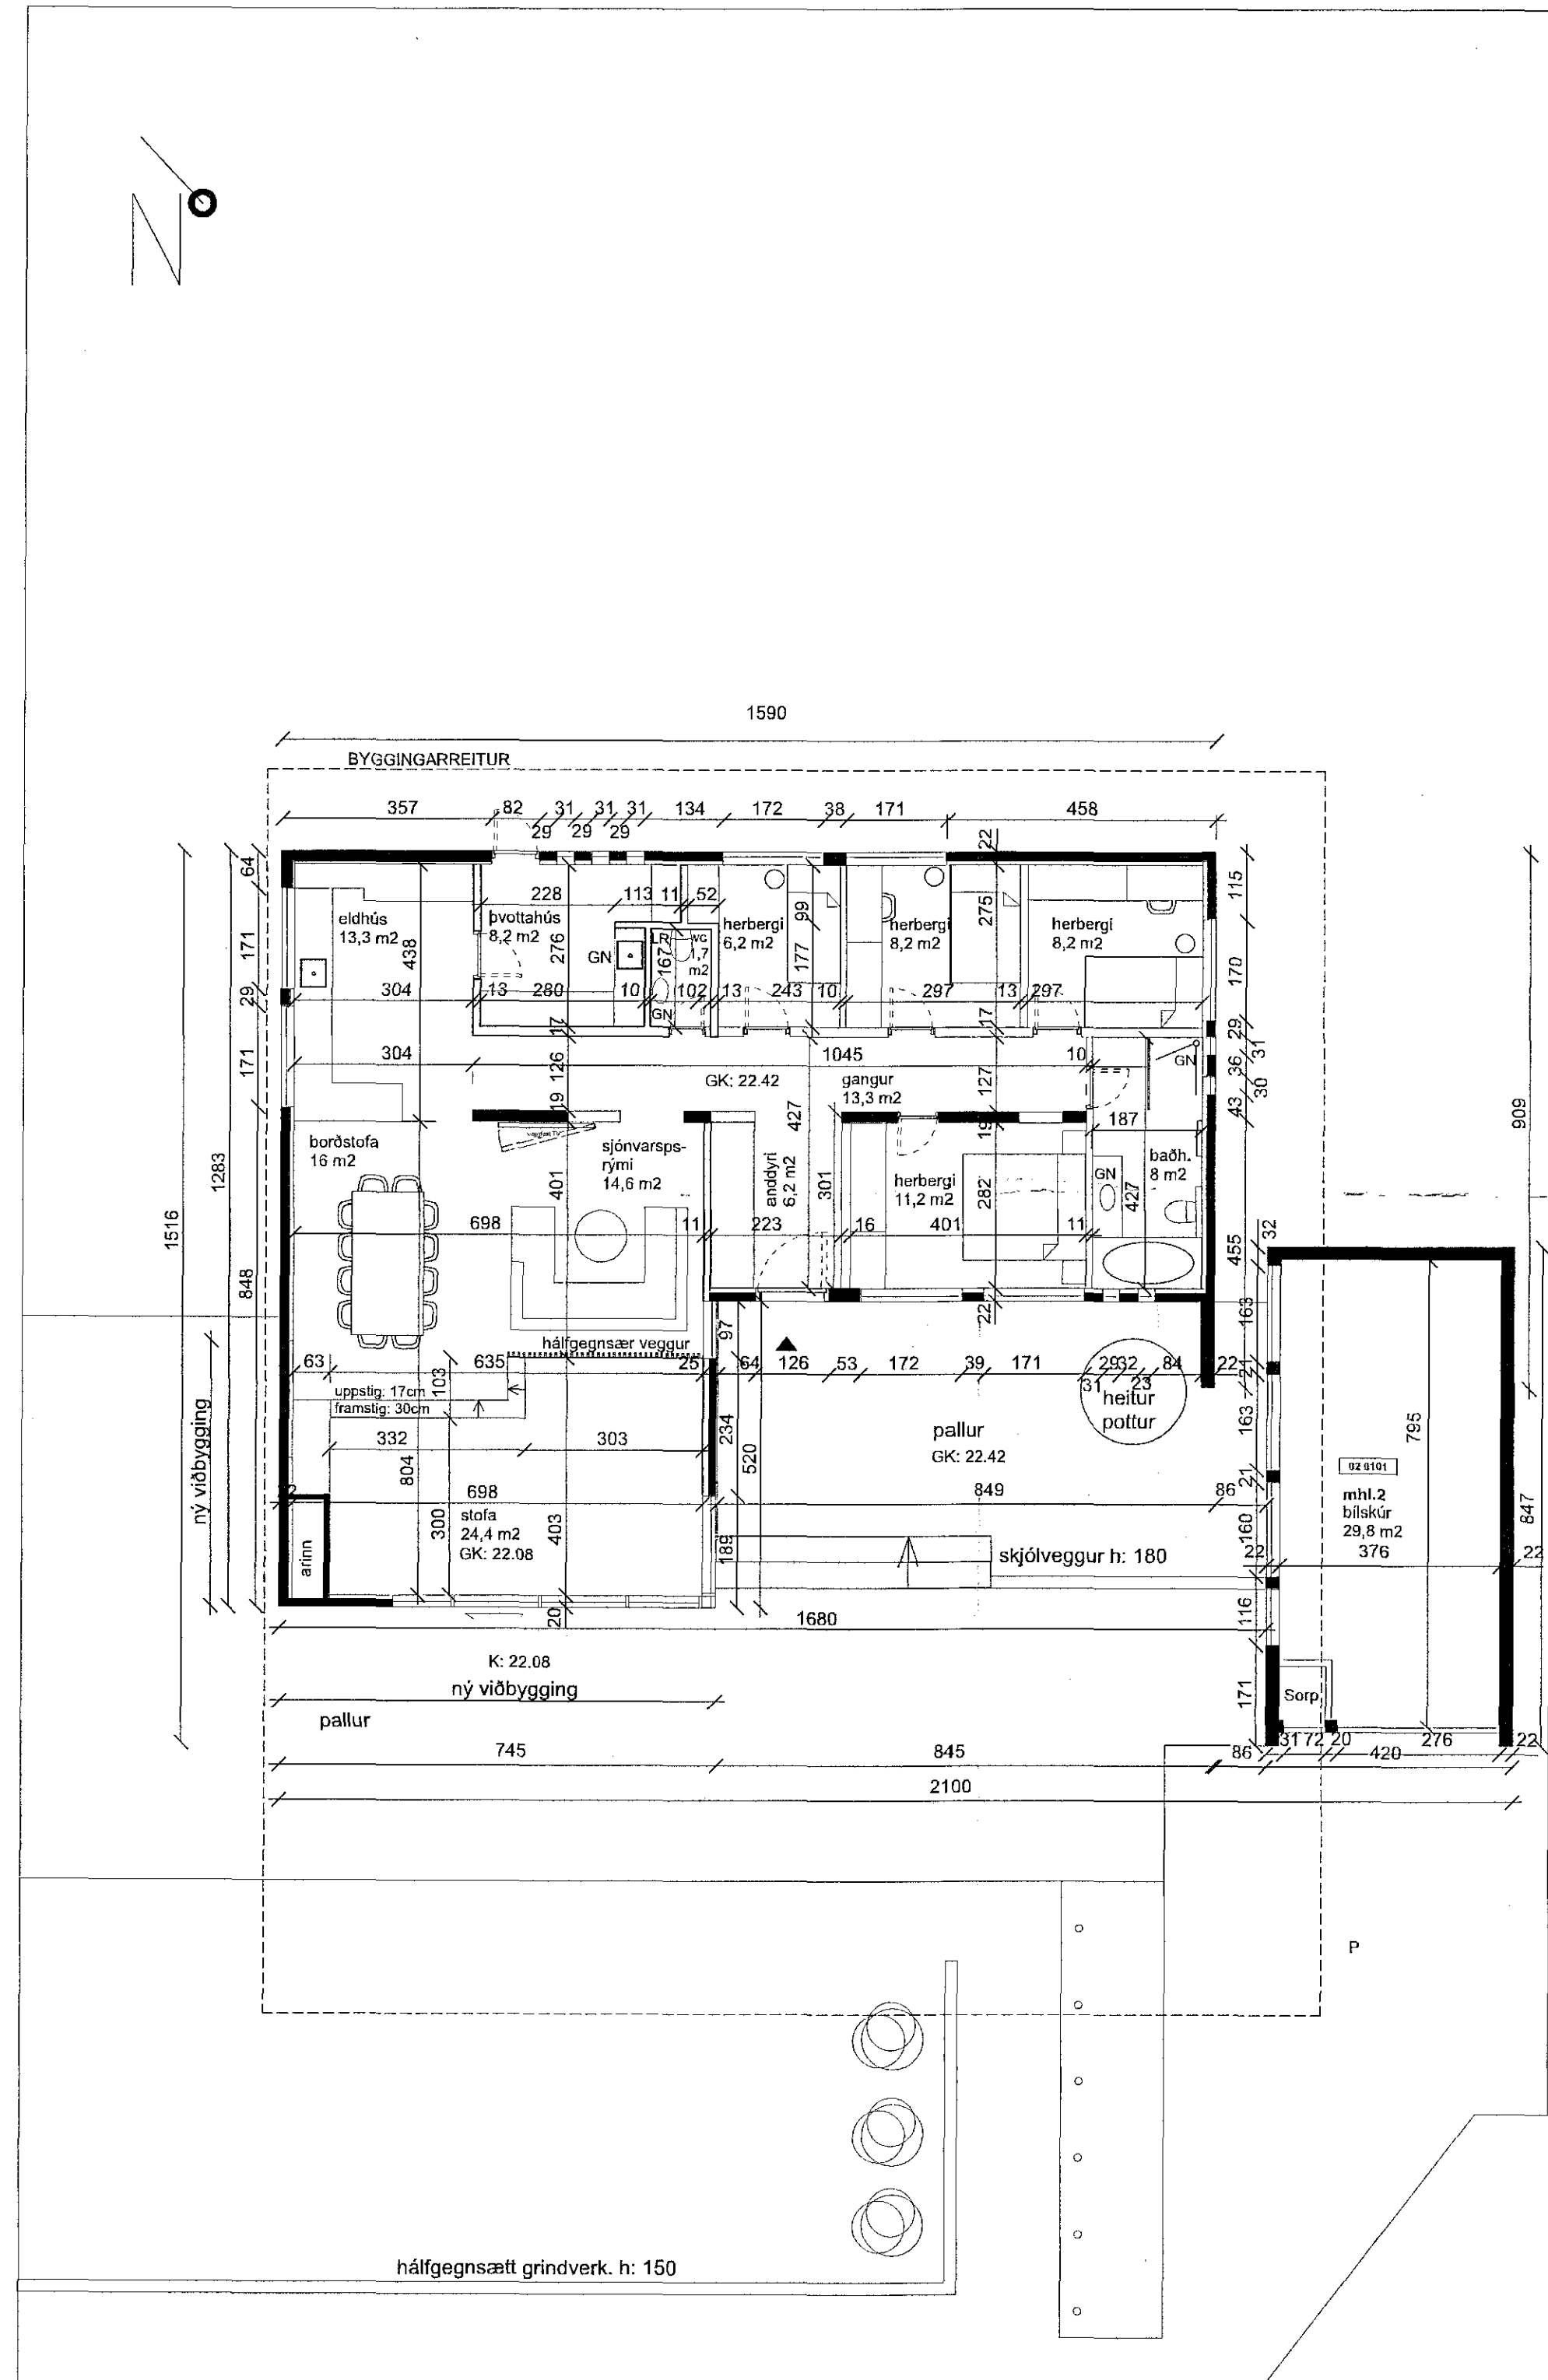

- GK HÆÐ ADALGÓLFSS
- LR LOFTRÆST RÝMI
- GN GÓLFNIDURFALL
- P BÍLASTÆÐI
- ▶ INNGANGUR
- R REYKSKYNJARI

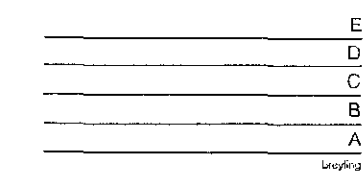

S_N

Studio Norður
studio.nordur@gmail.com
s: 848-6855

Aðalhönnuður
Guðmundur Óskar Gunnarsson

Guðmundur Óskar Gunnarsson
byggingarverkt. 110683-3409

VESTURVANGUR 46
HAFNARFIRÐI

Grunnmynd Heiti teikn.
12.11.2017 Dags.
1/100 Mælikvarði

ADALUPPDRAETTIR

3.0 Númer teikn.
Númer bryt.