
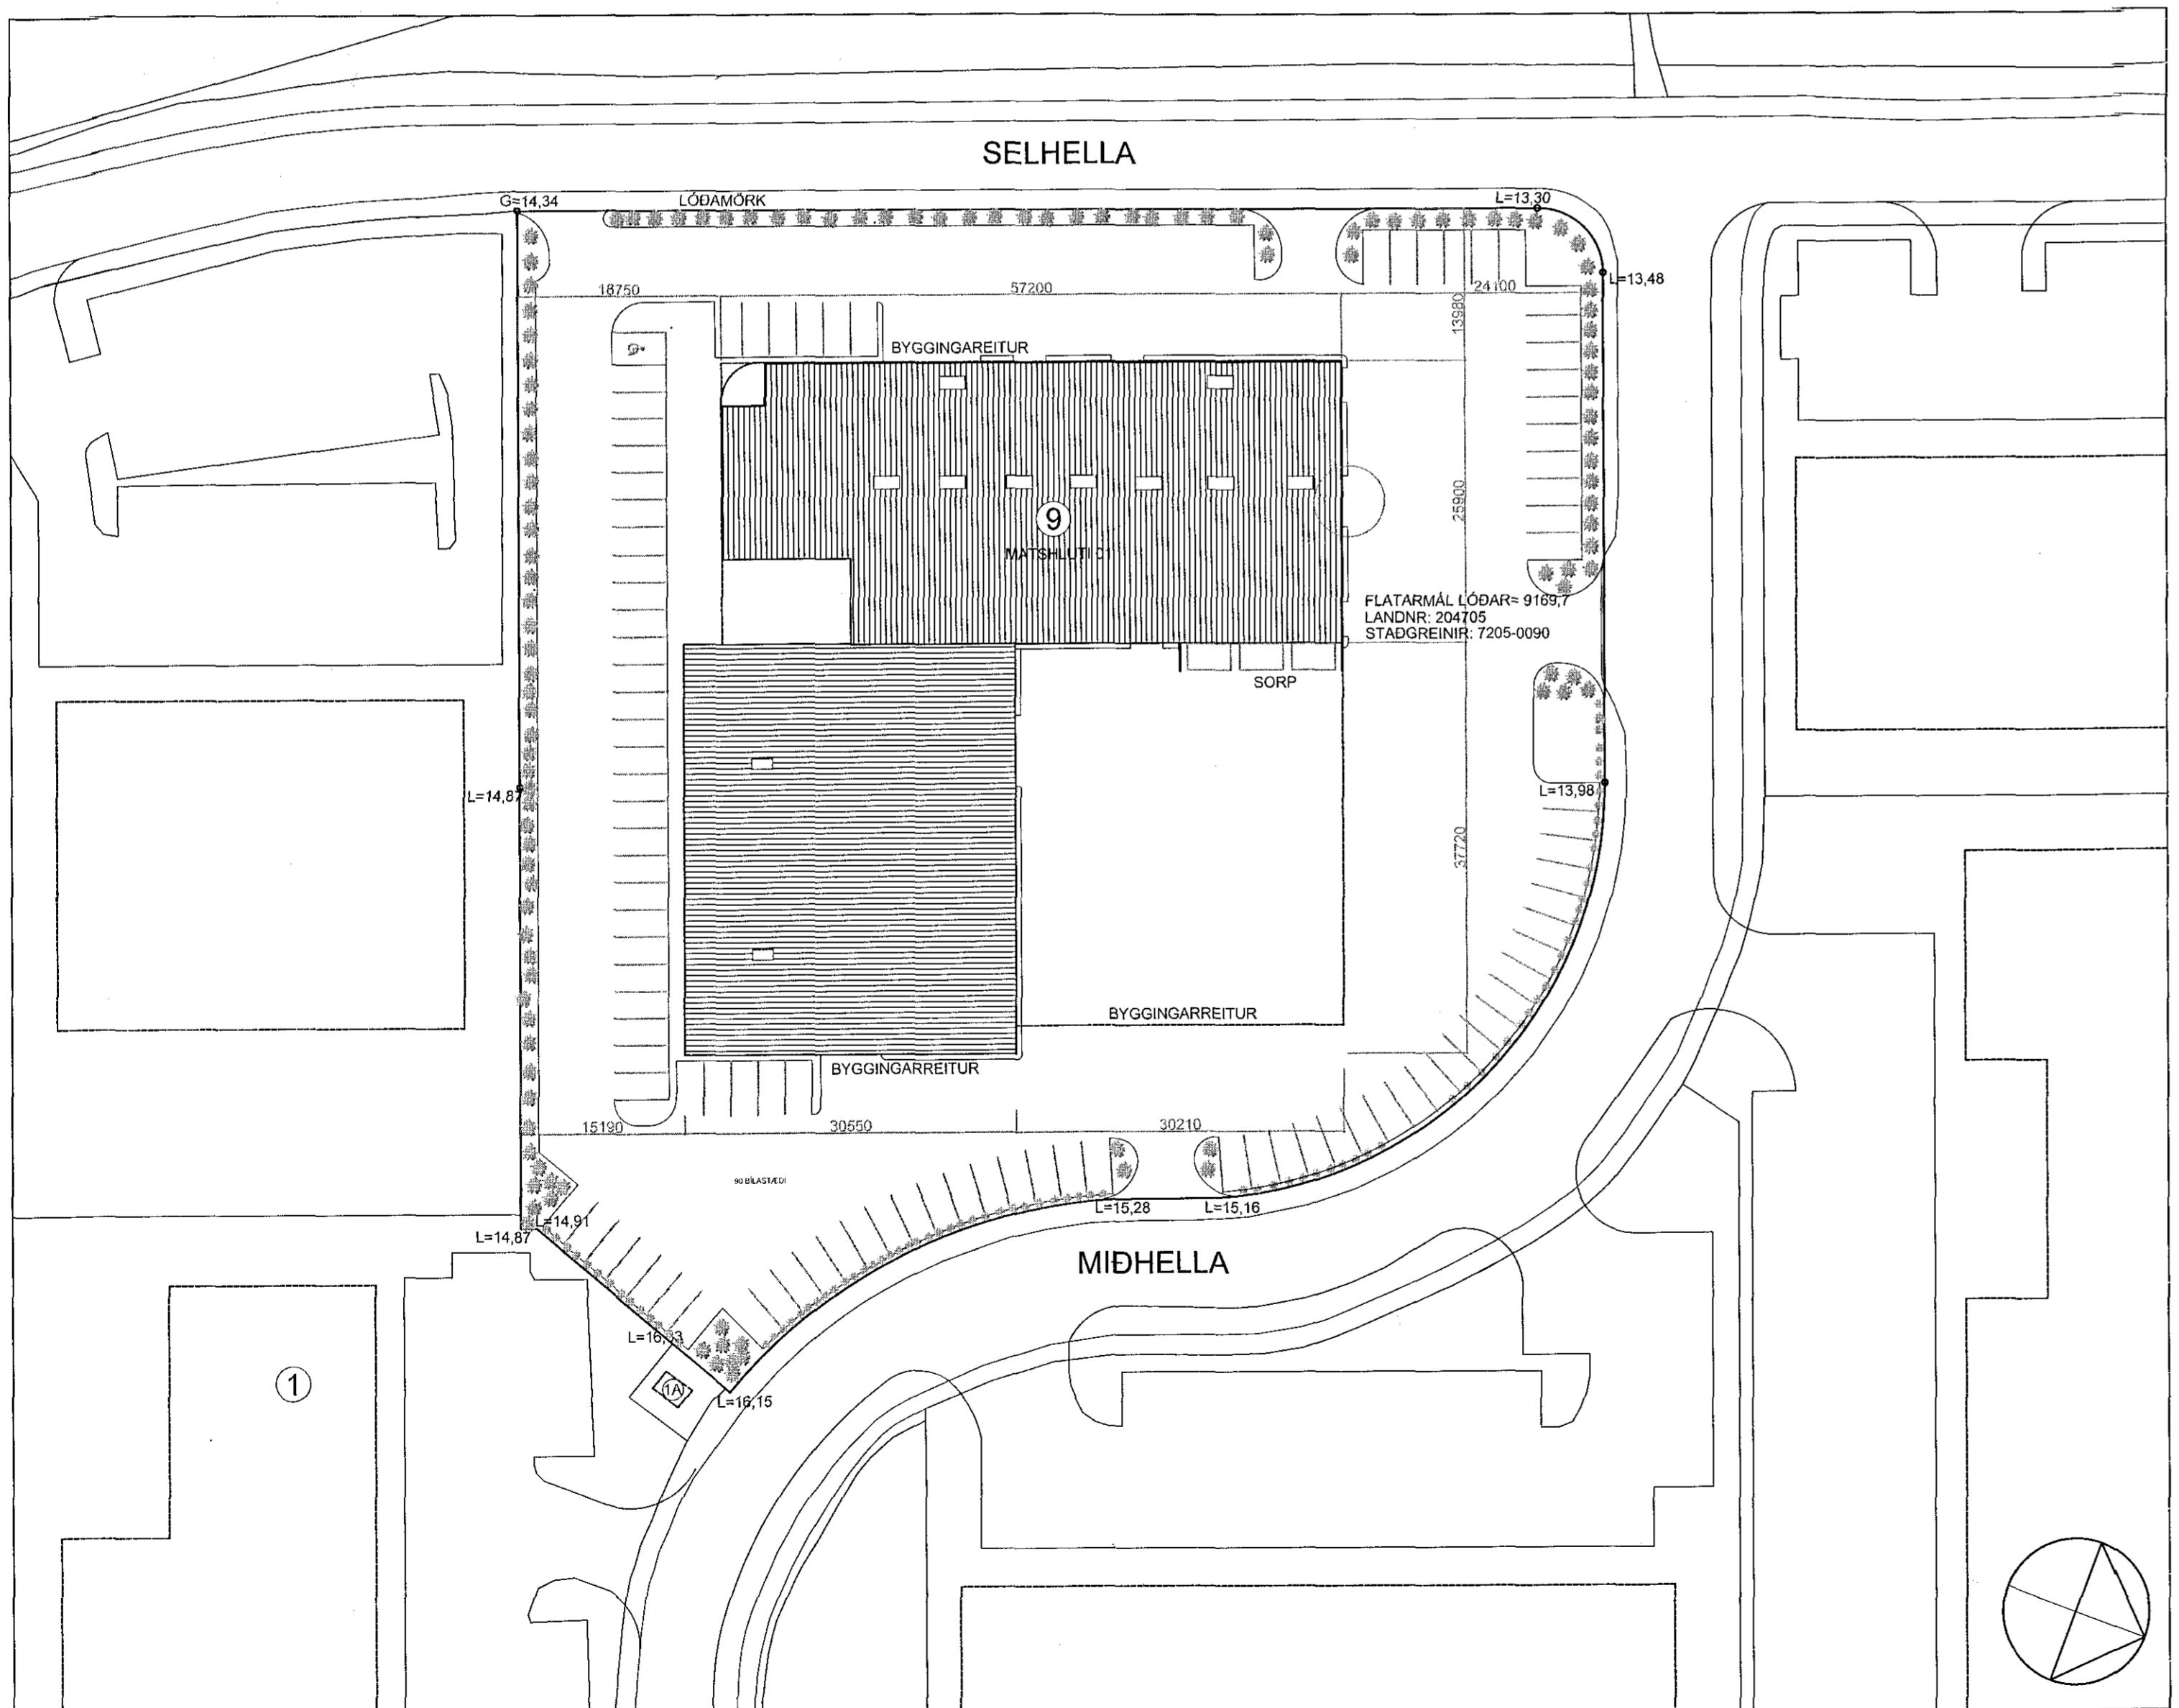


18129604

19.11.2018

Samþykkt þann
02. jan. 2019
Byggingarfullsáttinn í Hafnarfirði

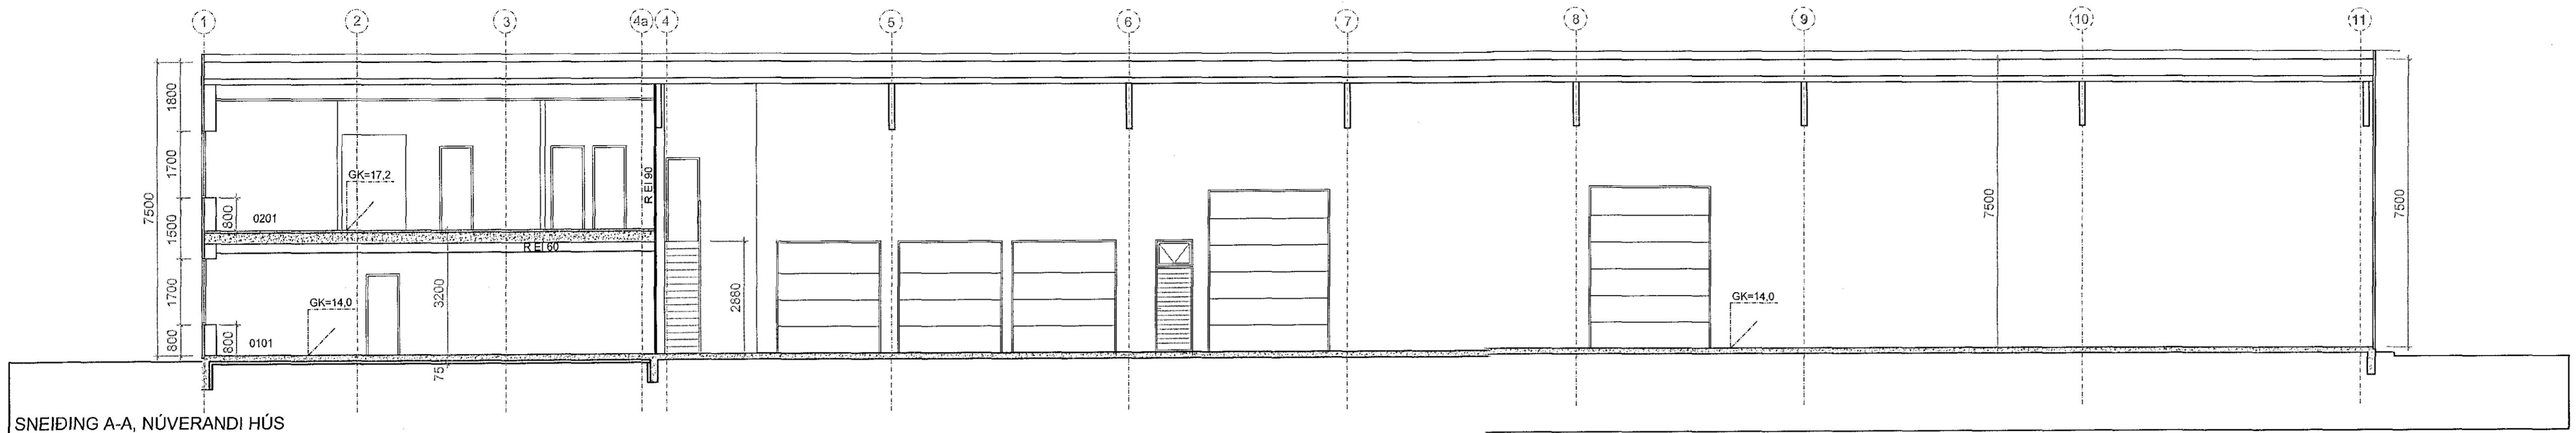

Byggingarlysing Selhella 9, staðgreinir: 7205-0090, landnúmer: 204705
24.12.16. Reyndarmál. Sótt er um tilskáttar breytingar í sammuni við mynd smáréttarsíður sem notkunarfá hafa gerft. Misfald annars er geymsla sem áður var notluð sem hæðslurymi fyrir lyftara stækkuð og aðrir teknar í notkun sem lyftararéttarsýni. Einig er sett gönguhúrð á skóðunarnýri tolstjóra og stigí upp á millipall færður tilleiga til.

23.02.16 Sótt er um að breyta áður samþykktum uppráttum þannig að nokkrur smáréttir bæst inn í viðbyggingu á 1. hæð. Við pad stækkar millipallar yfir þeim tilleiga.

25.08.11 Sótt er um að breyta áður samþykktum uppráttum þannig að í stað nýbyggingsar á lóð komi viðbyggings við húsið. Þannig verði aðeins einn matshluti á lóðinni, matshluti 01.

20.06.11 Sótt erum að breyta áðursamþykktum uppráttum tilteiga. Innaksýrni nýbyggingsar, matshluta 02, er nú stæddot í matshluti 01 í rýni sem hysir sprinklerfari fyrir baði húsin. Einig bæstast tveir millipallar við í eðra húsi, matshluti 01.

02.02.11. Sótt erum að breyta áðursamþykktum uppráttum tilteiga. Innaksýrni nýbyggingsar, matshluta 02, er nú stæddot í matshluti 01 í rýni sem hysir sprinklerfari fyrir baði húsin. Einig bæstast tveir millipallar við í eðra húsi, matshluti 01.

06.12.07. Sótt er um að byggja 1098,6 m² nýbyggingu á lóðinni Selhella 9. Húsið hysir starfsemi Hraflutringa ehf (Fedex á Ísland) og locargo ehf eins og sú bygging sem fyrir er á lóðinni. Mun húsið nýfast fyrir sjófragt.

Eldri lýsing:
Útveggir hússins eru byggir sem stálgægir, sem eru einhangaðir með 60 mm í geymslu / flokunarsal, en 150 mm í skrifstofuhúsa. Títra og innra byggir geymslu/flokunarsalar er stakkadeining, hvil að lit að innan í siltfagr að utan. Inna byggir skrifstofuhúsa er fyrst til fyllingu er staðsteyppt.

Pak hússins er borði uppi með stálgæppi. Milli þeirra liggr trapissuformáð stál sem ber 200 mm steinalareiningar, lagi pappa að utan með breaddi pétingu á samskeyti.

Innveggir eru léttr timbur- eda stálgindrarveggir, eftir aðstæðum, klæddar gisplötum.

Lagnir eru utanálgjandi og er húsið hitað upp med hitaveitu og í því er loftréstikeri eftir því sem við að.

Gluggar eru í samræmi við IST 40 og 41. Gler er tvöfalt, hijóeinangráð í samræmi við byggingaregluger, K-gler eða sambærilegt. Innanmál útdöri er meira enn 90 cm. Innanmál annarra dýra er meira en 80 cm.

Bilastæðabokhald: Á lóðinni er fyrir 1572,8 skrifstofu-, lager- og liukunnarrámi. Viðbygging með millipalli er 1208,5 m². Samtals verða á lóðinni 2892,6 m² í m² af skrifstofu-, lager- og liukunnarrámi. Þetta þýðir það þarf 97 bífrelðastæði. (1 staði á tveiga 30 m² skv. skilnumáli). A tekningum eru sýnd 97 staði, þar af ein stæði fyrir fatlabó að gangstétt. Bilastæði verða merkt (ekki málvörð) fyrir starfsmenn og gesti eftir því sem þórf er á. Í fyrstu verða merkt 22 staði fyrir starfsmenn og fjögur fyrir gesti, þar af eitt fyrir fallada að gangstétt.

Húsareðið er skilgreint undir vörumagni / vörumarkum. Verði starfsløfskyld starfsemi samkvæmt lögmáli nr. 99/1999 m.s.b. ogfjáða ísgum um hollsluhætti og mengunarvarni nr. 7/1998 s.a.b. í húsnæðinu beið rekráðaróla að allra starfsefis Hraflutringarinnar Hafnarfjarðar- og Kópavogssvæðis. Mengunarvarnabundið á frávætu verður komið fyrir í samræmi við ákvörðun heilbrigðisnefndar.

Gert er ráð fyrir að hitasig í geymslu / flokunarsal og móttóku / vöruhótel verði ekki tæra en 18° C.

U-gildi einstaka byggingarhluta er sem hér segir:

Ti > 18°C (Skrifstofur)

Pak

Léttr útveggir

Gluggar (kármari, vegjó meðaltalgtrs, K-gler)

Hundir

Gólf

Útveggir, vegjó meðaltal (veggfletir, gluggar og húrðir)

18° > Ti > 10°C (Vörumiskemma)

Pak

Léttr útveggir

Gluggar (kármari, vegjó meðaltalgtrs, K-gler)

Gólf

Helsið stæðir:

Nüverandi húsi Hraflutninga (matshluti 01):

rúmmál

flatarmál

Nytt húsi Hraflutninga fyrir sjófragt (matshluti 02):

rúmmál

flatarmál

Samtals:

Heildaríummál bygginga á lóð með nýbyggingu

Flatarmál lóðar

Flatarmál bygginga á lóð (D-8)

Nýligningahúsfall (2892,6/9169,7)

17736,9 m²

9169,7 m²

2892,6 m²

0,3156

Selhella 9 Hafnarfirði Brunavarnir

Brunavarnir eru samkvæmt brunahönnun Elfu dags. 08.09.2011.

Nokkunarflokkur

Byggingin er í notkunarflokk 1.

Notkunarskilmálar

Byggingin verði notluð til geymslu og dreifingar á almennum neyolvörum. Ekki er um að ráða geymslu á sprengiljum vörum né eldfnum vökum.

Gerð og upprónun voru fylgi eftirfarandi forsendum fyrir hönnun vatnsdákerfis:

Stæði	Notkun	Vör	Mesta stórhúsarhús	Aðsettu-húskar
Vínslager, brettarckar	Category II / III		1 m undir óhástut	IHS
Vínslager en rökka	Category II		4,1 m frá góði	IHS
	Category III		2,9 m frá góði	
Skrifstofur	Category II		0,5 m undir óhástut	OHI
Tækjurmi og geymslar	Category II / III		0,5 m undir óhástut,	OII
			2,1 m frá góði	

Brunahólfur

Ei 60 veggir með og EI 60-CSM húrdum milli vörur- og skrifstofuhúsa.

Tæki og innanþóferla eru brunahólf EI 60 með EI 30-CSM húrdum.

Innaksýrni óþóferla er EI 60 brunahólf með aðkomu að utan.

Burðarvirkir

Burðarvirkir þaks og útveggja er óeinangrað stálvirkir.

Burðarvirkir í lager verða várðar gegn stóðounnum bruna með vatnskælingu.

Burðarvirkir milliglöggir eru R 30.

Klaðningar

Innan að útveggjum er stakklaðt yfirborð samlokueininga með PUR einangrun.

Aðrar klaðningar innanhús verða í flokk 1.

Gólfefni í flokk 1.

Útveggir og þók

Óbrennanleg einangrun er í þaki. Þakefnir í flokk 1.

Útveggir eru úr víðurkerndum PIR/PUR stálsamtukeiningum sem uppfylla a.m.k. Euroclass flokk B-s2,d0 skv. IST EN 13501-1.

Flöttaleiðir

Flöttaleiðir skv. teikningu. Húrðir í flottaleið skal vera hægt að opna í flottaátt (innan frá) án lykils eða verkfara.

Rennihúrdir í flottaleið skulu (á afreiðslutíma) opnast við boð frá brunavíðurkerfari og straumprof. Frágangur skv. leidbeiningu Mannvirkjastofnunar.

ÚT-ljós og neydarljósing

skv. leidbeiningu 160.BR3, IST EN 1838 og IST EN 50172.

Síðkvíkikerfi

Vatnsúðakerfi verður í allri byggingunni skv. reglum Mannvirkjastofnunar og IST EN 54.

Brunavíðurkerfari

Brunavíðurkerfari verður í allri byggingunni skv. reglum Mannvirkjastofnunar og IST EN 54.

Handslíkvvínabúðar

Brunasíður skv. teikningu. Handslíkvvínabúðar nálegt sílongekunum í samræði við slíkvvín.

Reyklosun

Í eldri húsa eru 25 m² ofenljós úr plasti til reykrosingar.

Í viðbyggingu verða a.m.k. 4 m² reyklosur með braðivíði.

Loftasíðakerfi

Bruna- og reyklosur verða í brunahólfandi skilum.

Loftnibláður skal stóðva við reykboð frá loftinnaki eða brunavíðurkerfari.

Víðihald brunavama

Gera skal þjónustusamning við víðurkerfa þjónustuðla um effit og víðihald að vatnsúðakerfi, brunavíðurkerfari, neydarljósingu, handslíkvvínabúði og ráðféljunum rennihuðum.

Setja skal upp eigineldra næftarsíðarkerfi fyrir bygginguna.

HEILBRIGDISEFTIRLIT
HAFNARFJARDAR-
OG KÓPAVOGSSVÉDIS
Garðatorgi 5 - 210 Garðabær
18.12.2018

Ári Árnason
REFLASÍ
2018-12-14
11:11:29

BREYTINGAR		SP.
NR.	DAGS.	BREYTING
01	21.08.06	Hús tekkni, sorpi skýl, sni svart, byggingarlys.
02	28.08.06	Texti um brunavarnir uppræðar
03	28.08.06	Klaðninginu sniði
04	28.01.07	Innra fyrirkomulagi skrifstofa breytt
05	22.01.08	Nýbygging á lóð
06	30.03.08	Skrifstofur í nýbyggingu fjarlagðar
07	02.02.11	Dyrum, innaksýrni br. Skrifst. fari.
08	20.05.11	Innra fyrirkomulagi, millipallur mhl. 1 off.
09	25.05.11	Nýbygging breytt í viðbyggingu