


Sampykkt bann
16. jan. 2019
Byggingafullgáinn í *[Signature]*

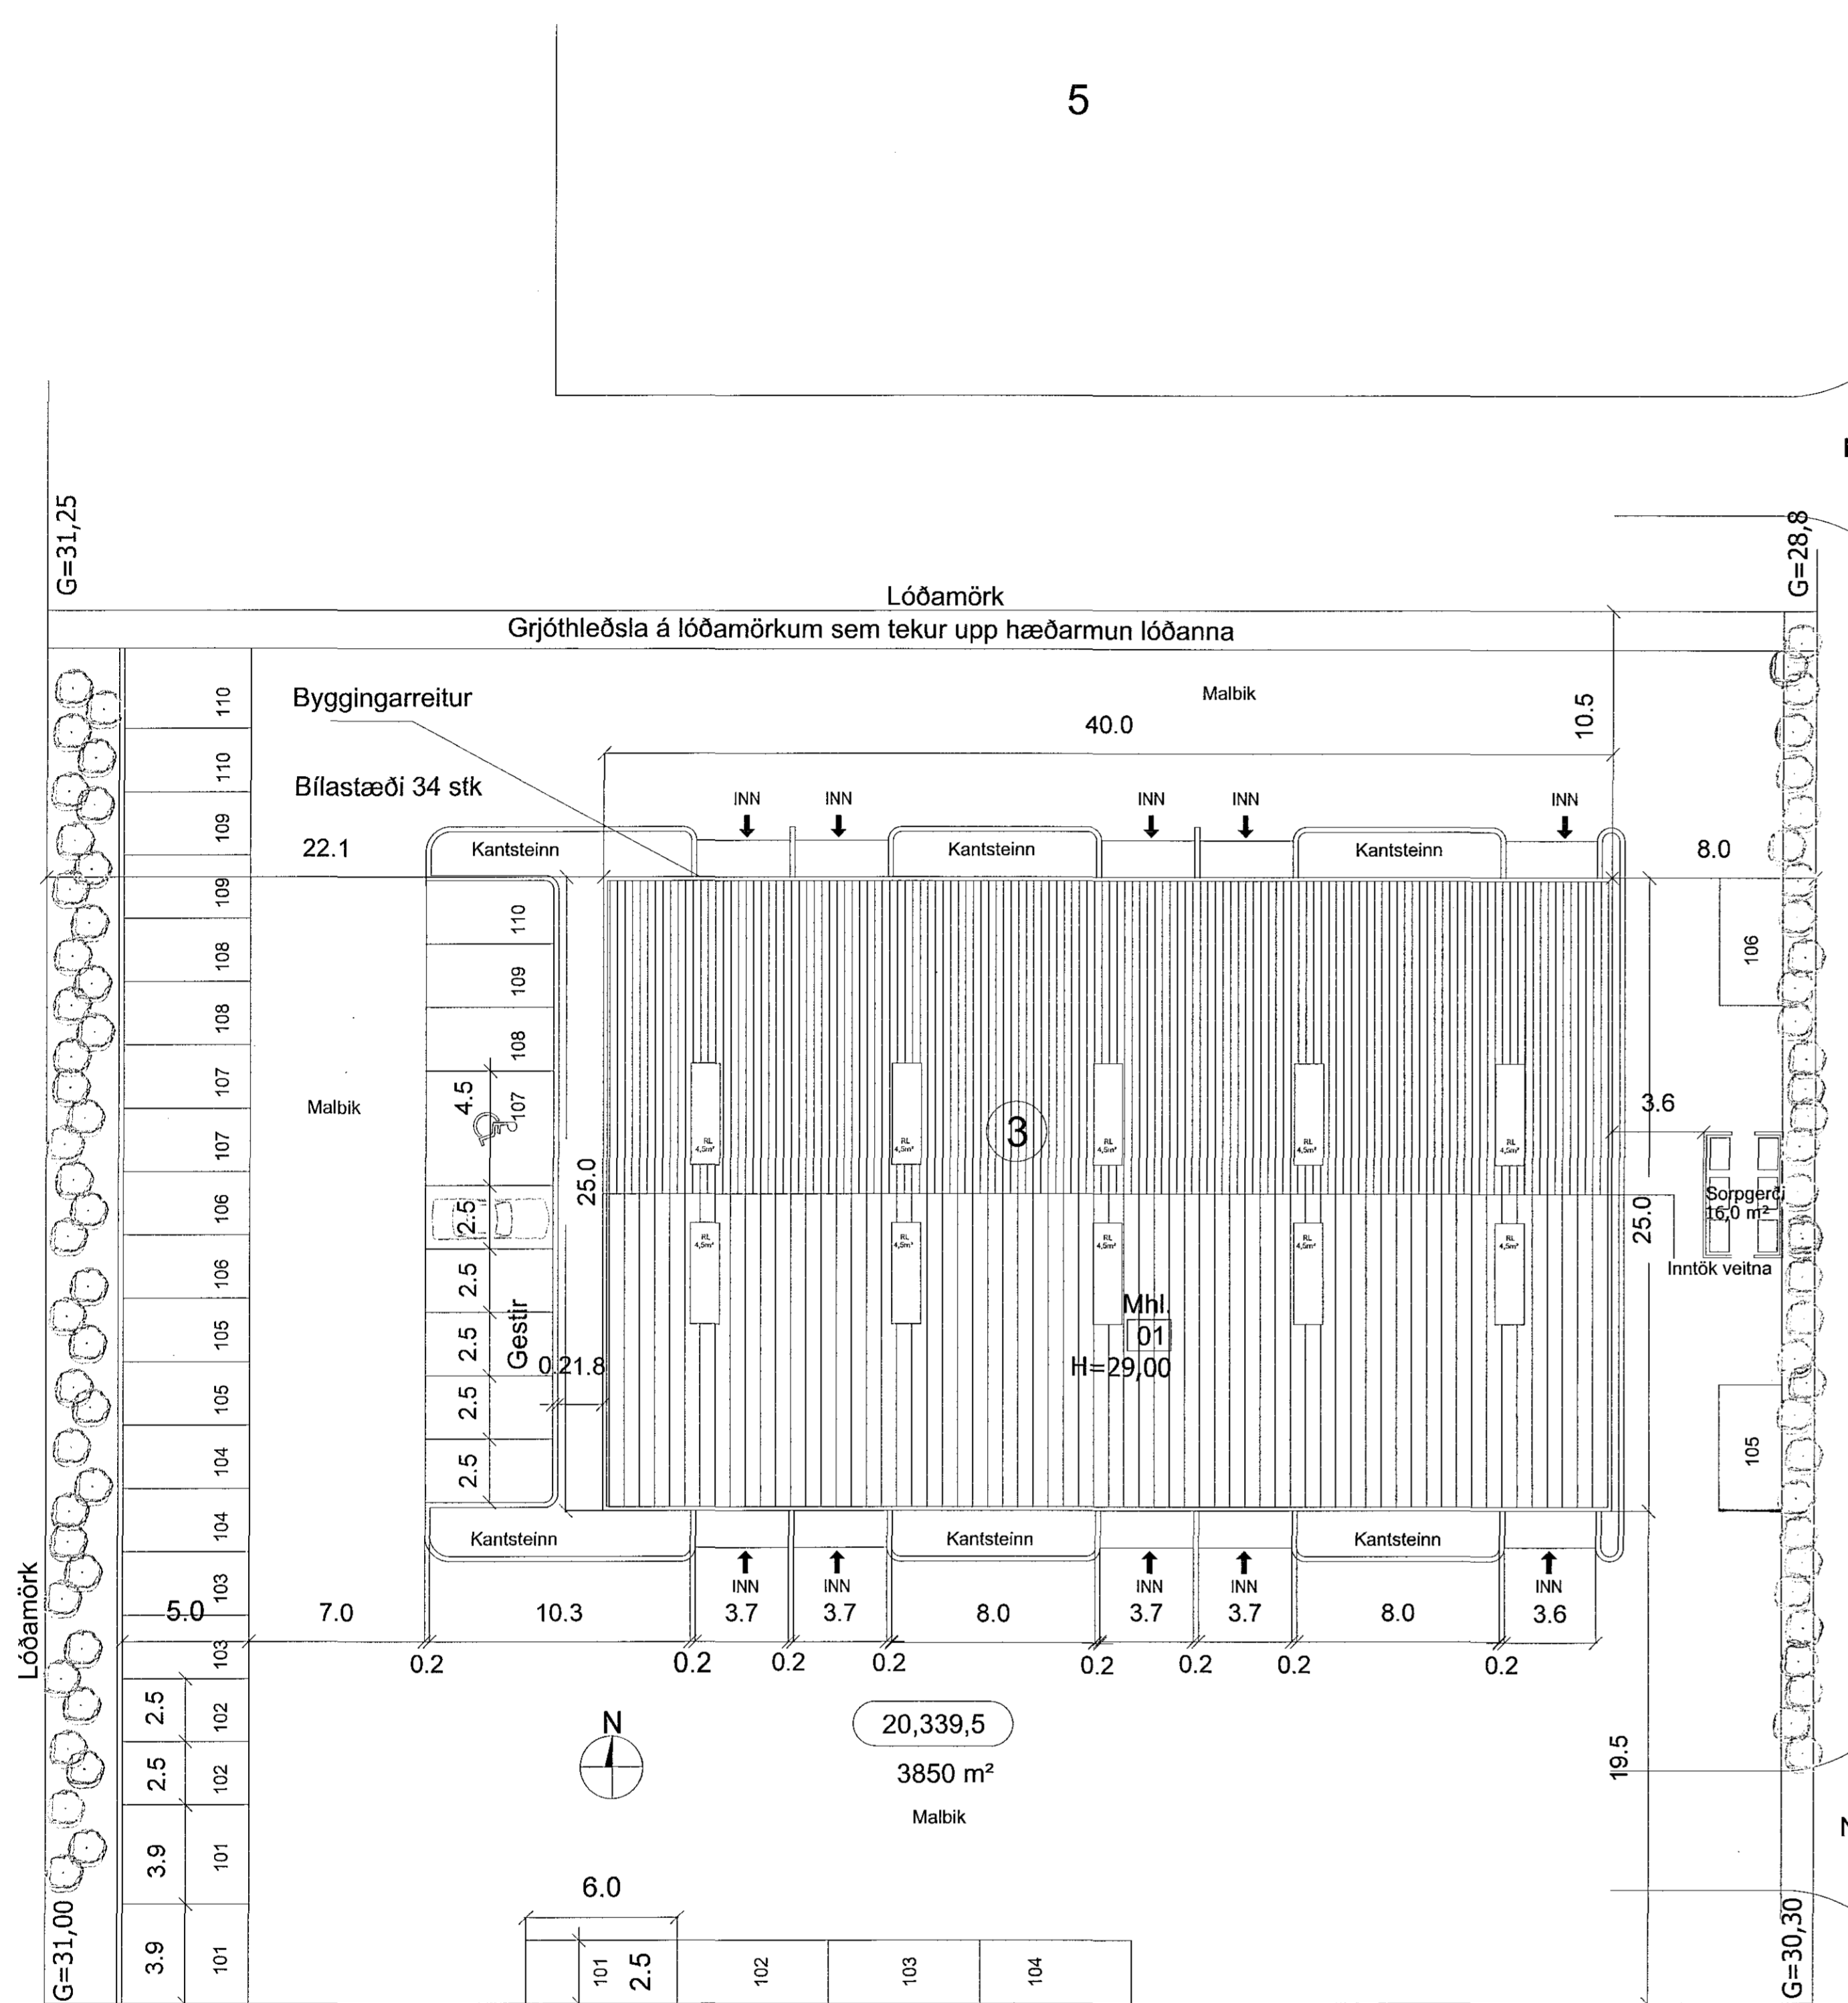

GJÁHELLA

EINHELLA

- F: Bilstæði vorla 34 í stað 23 16.11.2018
- E: Innkeyrslan inn á báðe Gjáhella 1, 3 og 5 breytt. 13.08.2018
- D: Málkott sett í 04 rými, skráningartafla uppfærð, varmatapsdreiningar. 20.07.2018
- C: Texti í byggingarlýsingu lagfærvður, skráningartafla og bykkir veggja
- B: Milligölf hækkao, stígum breytt til samr., inntakar. stækkaao 26.06.2018
- A: Innkeyrsla á lóð færð til, ekki PIR einingar 04.06.2018

BREYTINGAR: DAGS:

ADALUPPDRA'TTUR

VERK:	GJÁH 1621
KVARDI:	1:200
DAGS:	23.10.2017
TEIKN:	SJ
SKRÁ:	1621.gnumur.dwg

ÚTI INNI

ARKITEKTAR
ÞINGHOLTSSSTRÆTI 27 101 REYKJAVÍK
SÍMAR 5527660 & 5627660 FAX 5527661
NETFANG ui@ui.is VEFANG www.ui.is



Guðjón Rafnsson
Rafnærn
undirritun
10.12.2018

BALDUR Ó. SVAVARSSON ARKITEKTAR FAI
120357-5149
JÓN ÞÓR ÞÓRVALDSSON ARKITEKTAR FAI
021256-7579

F
A-104

