



Miðvangur 141

Miðvangur 145


1 Grunnmynd jarðhæðar  
Mkv. 1:100

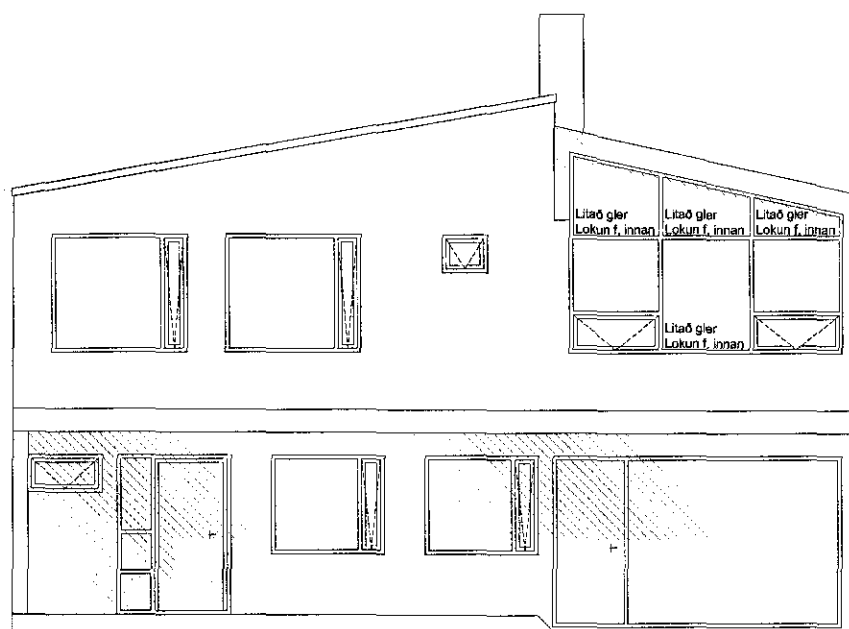

2 Útlit frá bílastæði  
Mkv. 1:100

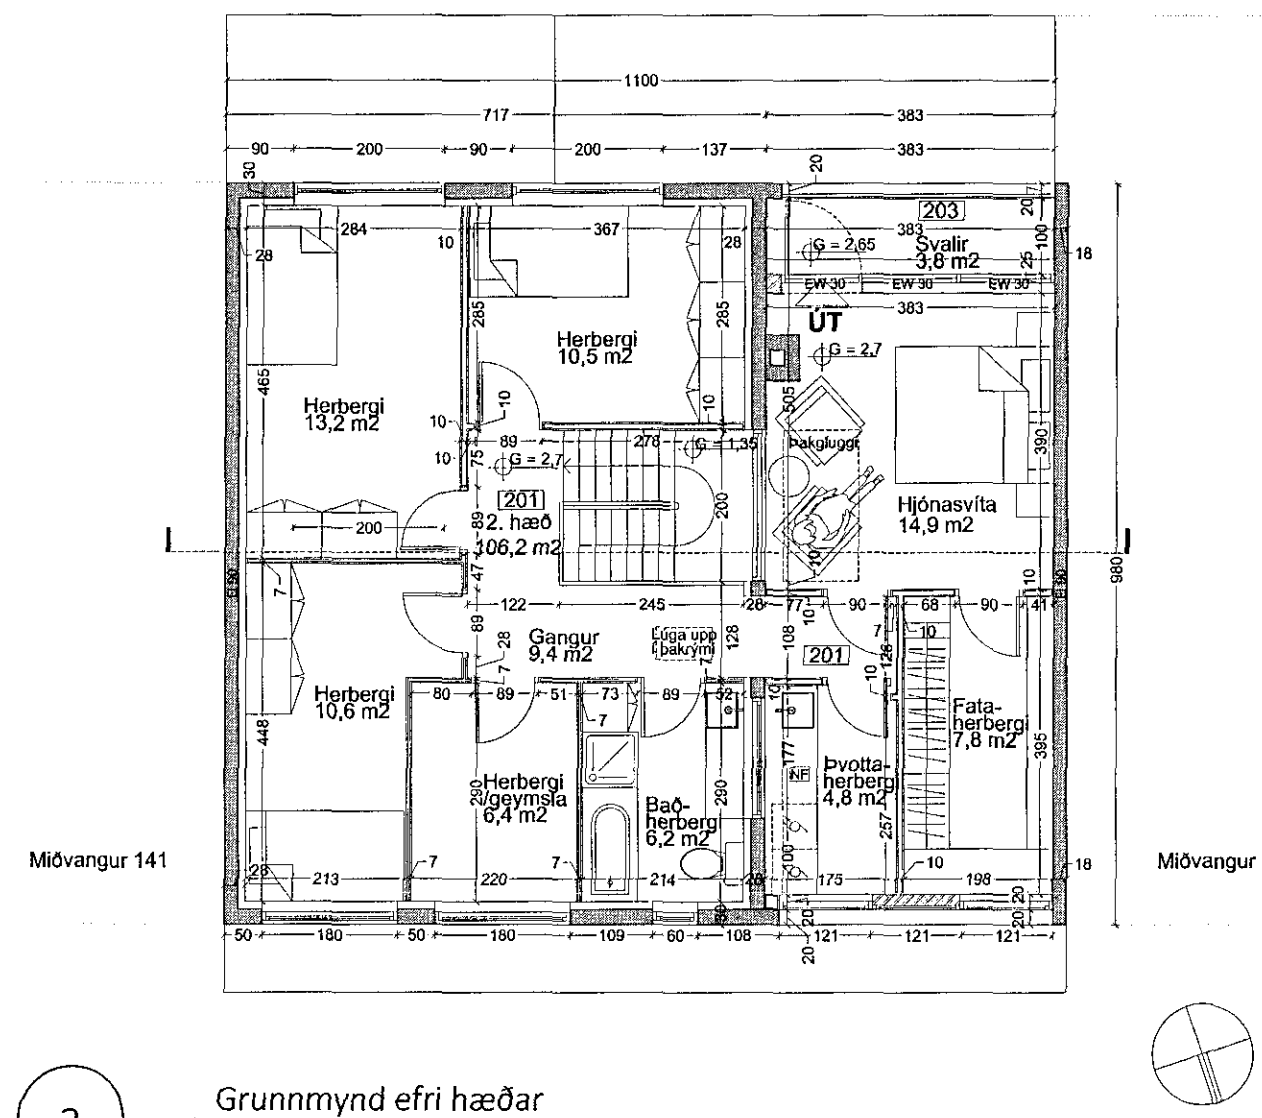

3 Grunnmynd efri hæðar  
Mkv. 1:100

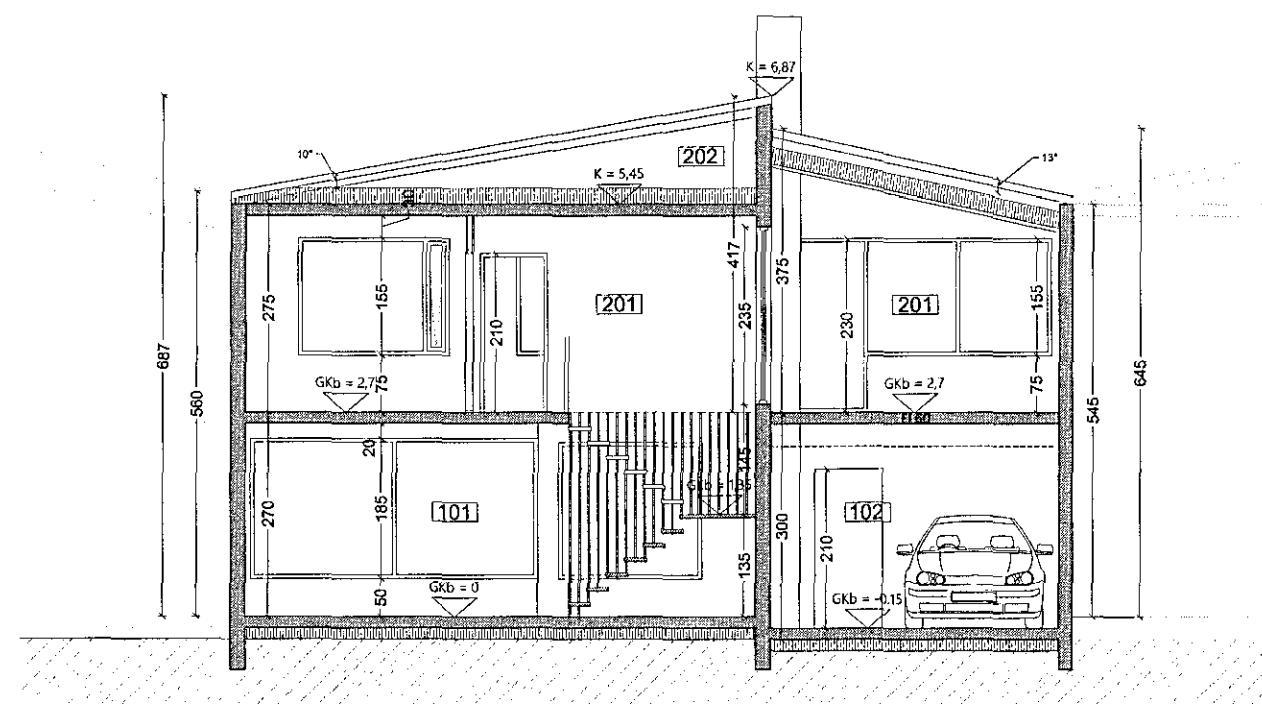

4 Sneiðmynd  
Mkv. 1:100



5 Útlit úr garði  
Mkv. 1:100

18129663 10.01.2019

Sambykkt þann  
16. jan. 2019  
Byggingafulltrúinn í Hafnarfirði

Staðgreinir: 1400-1-61901350  
Landnúmer: L121926  
Fastanúmer: 2078153

Heildarstærð í m²/m³: 216.5m² / 684.8m³  
Lóð (hlutdeild eignar): 434,0 m²  
Nýtingarhlutfall: 0,50

Upphaflegur hönnuður húss: Kjartan Sveinsson

ÖLL MÁL SKULU STAÐFEST MED  
UPPMÆLINGU Á BYGGINGARSTAÐ

MÍÐVANGUR 143  
Staðsetning: Miðvangur 143  
220, Hafnarfirði  
Verkkaupi: Dána Rós A Rivera og  
Hrund S Þórisdóttir  
Tengiliður hönnuða: Katla María dóttir  
katla@tvihorf.is - 6634596

ADALUPPDRÁTTUR  
Teikning: Grunnmyndir, Útlit og sneiðmyndir  
Mkv.: 1:100  
Verknr.: 1801 Teikning nr.: A1-02  
Teiknað: KM Yfirarið: HSH

ÚTGEFIÐ 09.01.2019

**TVÍHORF**  
arkitektar  
Brúarvogi 1-3  
104 Reykjavík  
tvihorf@tvihorf.is  
www.tvihorf.is  
kt.: 691209-1480

Guðnar Sigurðsson arkitekt FAÍ Kt.: 080877-4719  
Helgi Steinar Helgason arkitekt FAÍ Kt.: 030482-3449

TEIKNINGU ÞESSA MÁ EKKI AFRITA MEÐ NEINUM HÆTTI,  
AÐ HLUTA TIL EÐA Í HEILD ÁN SKRIFLEGS LEYFIS  
HÖFUNÐAR.