


- 51 Fastar starfsstöðvar í sameiginlegum rýmum  
2 Fastar starfsstöðvar í skrifstofum  
12 Sneristöðvar
- SKÝRINGARTEXTI:
- AS Aðgangur stýrkli
  - BO Björgunarop
  - BS Blóðsæði og Samskiptabúnaður
  - DF Drykkjarfontur
  - GN Gólfniðurfall
  - GR Gólfmat
  - HL Handlaug
  - HST Handslökkviteki
  - HV Inntak Hitaveita
  - LR Loftfræst Rými
  - MVV Matvælavaskur
  - NF Þakniðurfall
  - OP Opnanlegur gluggi
  - RL Reyklaga 1m²
  - RS Ræstiskápur
  - RT Rafmagnstafa
  - RV Inntak Rafveita
  - R/EV Ræstivaskur
  - SB Stjómst. Brunavörðunark.
  - SS Spúslanga
  - UV Uppþvottavél
  - VA Vatnsvél
  - VV Inntak Vatnsveitu
  - VV Þvottavél
  - BU Þunnski
  - Ø1Ø1 Rýmanúmer.
  - ⊙ GK-00.00 Gólfkoti, fullfrágengið gólf.
  - ⊙ K-00.00 Kóti
  - REIxx/EIxx Brunaskil.
  - EW xx Takmörkun á hitageisla.
  - Ⓡ Reykaskynjarí.
  - Ⓡ EI2 30-C-Sm Hurð brunatákn. Hurð hjóðkrafa.
  - Ⓡ Merktur útgangur.
  - Ⓡ Brunaslanga.
  - Ⓡ Stigleiðsla.

HEILBRIGDISEFTIRLIT  
HAFNARFJARDAR-  
OG KÓPAVOGSSVÆDIS  
Gæðgætt 21. 01. 2019 *[Signature]*

ATH! Allt gler sem nær niður að gólf skal vera öryggisgler og uppbygging (Hert og leða samlím) aðlöguð aðstaðum.



FORNUBÚÐIR 5 - BYGGING TIL STAÐAR

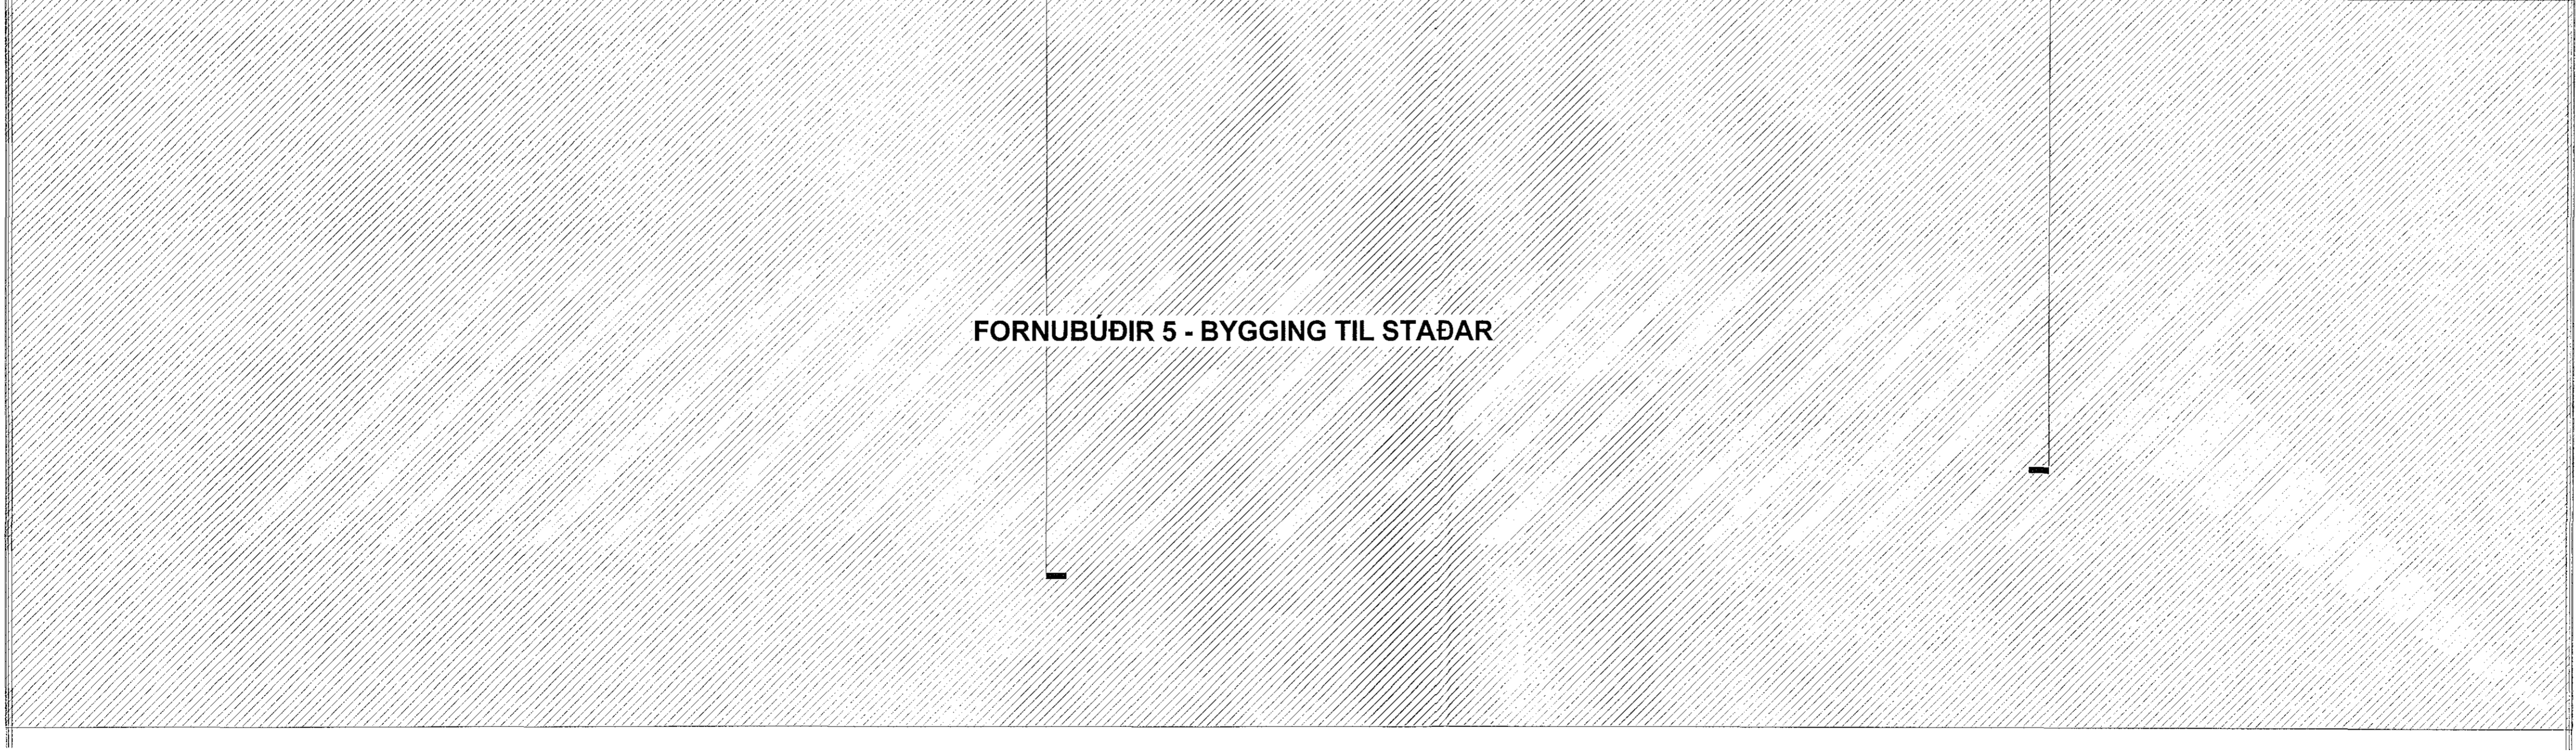

GRUNNMYND 4.HÆÐ

T	Ný Skýring	SP / SE
Útg.	Skýring / Lýsing	Dags. / Teknad / Vefdag.

FORNUBÚÐIR EIGNARHALDSFÉLAG.EHF  
VIRKISLEIPI EIGNAÐI  
Viðbygging - Atvinnustarfsemi - MHL 02  
TESAÐ 17.01.2019

FORNUBÚÐIR 5 - 220 HAFNARFIRÐI  
GATNÚSTADSTÆÐI

ADALUPPDRATTUR	LANDNÚMÉR:	120506
Grunnmynd 4. Hæð	STADGR.:	1400-1-24400050
	MHL:	02
	MKV.:	1:100
	BLADSTÆRÐ:	A1
	ÚTGÁFA DAGS:	18.01.19
	TEIKNAB.:	SP / ÞJA / RR
	YFIRFARIB.:	SE

1701 305 - 1

VERKFR. RABNR. ÚTGÁFA

Jón Ólafur Ólafsson FAI  
Sími: 46058-4090

Sigurður Einarsson FAI  
Sími: 110467-2789

Sigurður Herólfsson FAI  
Sími: 030446-3599

BATTERÍÐ | ARKITEKTAR  
Hvalkyrjarbraut 32 | 220 Hafnarfjörður | Sí: 54 54 700 | batteri@arkitekt.is | www.arkitekt.is

© BATTERÍÐ | ARKITEKTAR  
ÖLL AFRIGT OG AFRITUN, TERNINGAR AÐ HLUVA EÐA HLEIÐ ER HÁÐ SKRIFLEIÐU LEYFI HÖFUÐNA