



Samþykkt þann  
06. feb. 2019  
Byggingafulltrúnaður Hafnarfirði

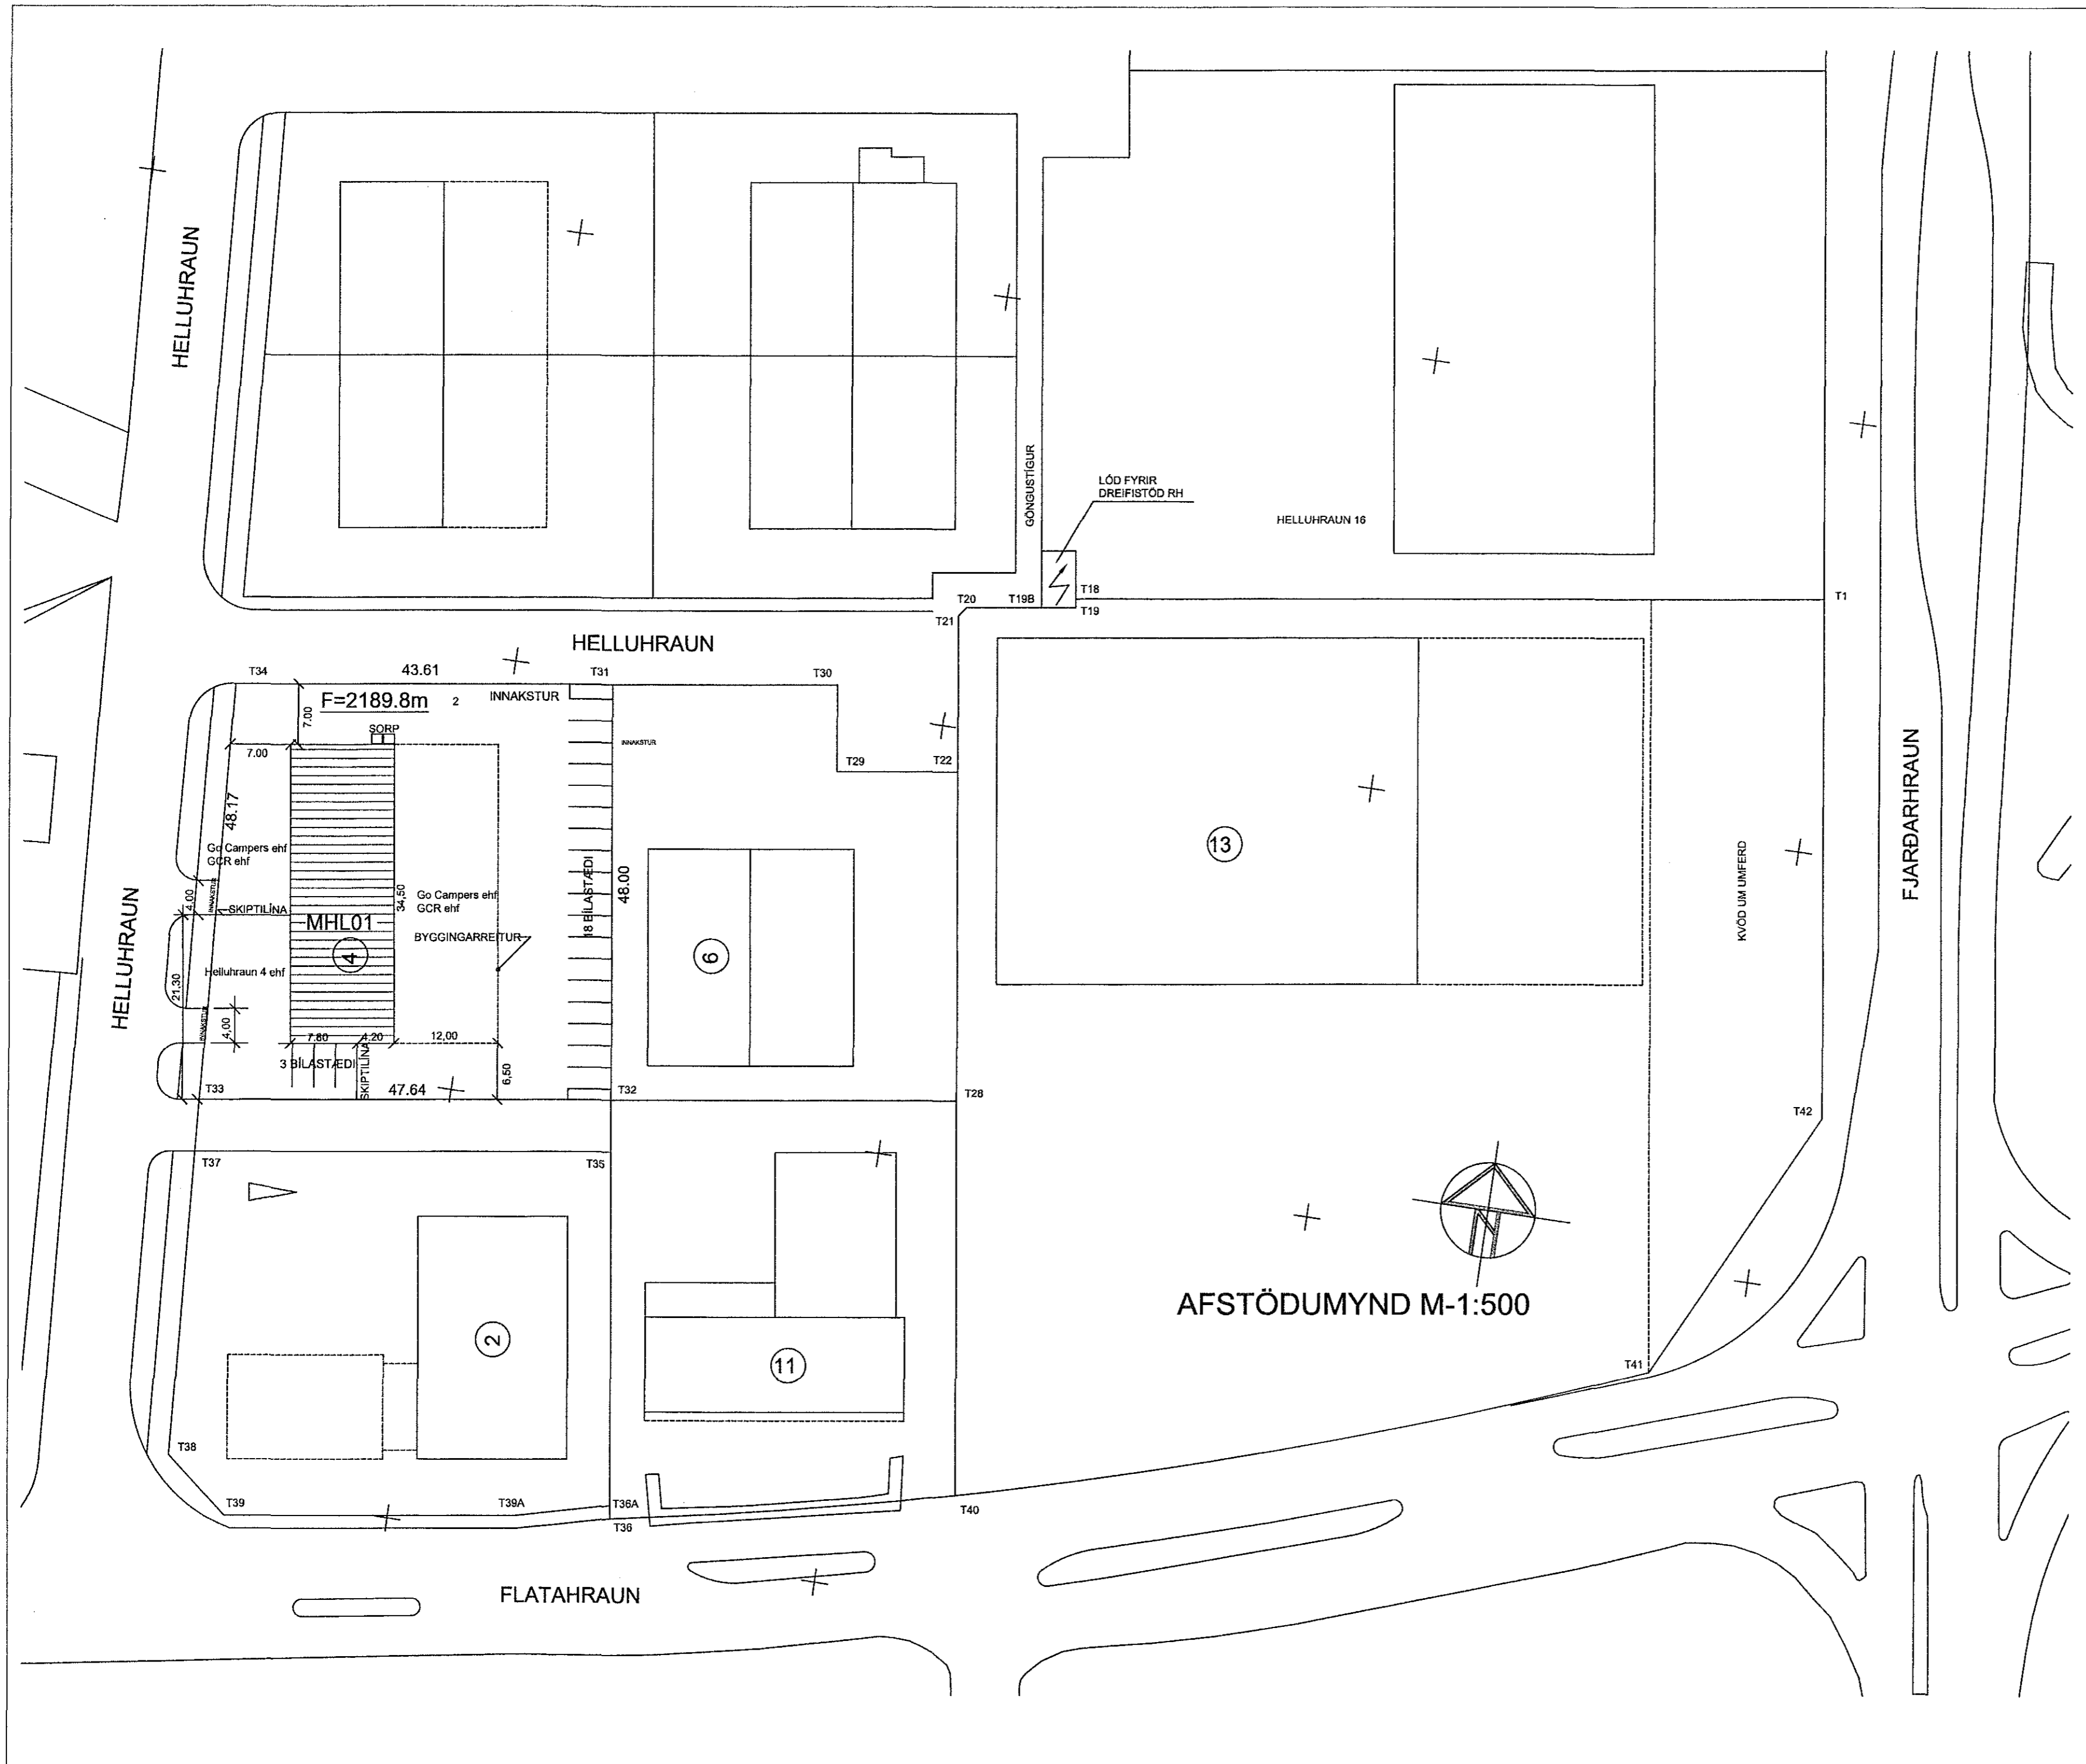

Upphaflega uppdrætti teiknaði Friðþjófur Sigurðsson í des. 1971 samþ. í byggingarnefnd Hafnarjarðar 22.12.1971. Nýr uppdrættir: Andrés Ásmundsson 10.01.98, teiknistofan Klöpp, Sæmundur Eiríksson, 28.12.99, 3/1 00, nóv. 2001 og skráningartafla Gunnars Ó. Steingrímssonar dags 20.12.1999 samþ. af byggingarfulltrúnaðum í Hafnarfirði 05. sept. 2002 með síðari breytingum sem Sigurþór Adalsteinsson vann 15.01.2004.

Breytingateikningar dags. 5.12.2018 vann Guðjón Rafnsson á þann hátt að breyta rýmnisnúmerum og skiptingu lóðar inn á teikningagrunna teiknistofunnar Klöpp. Breytt skráningartafla unnin af Ástu Guðrúnar Beck dags 13.08.2018.

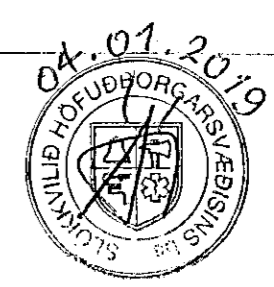

BREYTINGAR:  
Dags: Skýring: Gerð af:

VERK:  
**Helluhraun 4, Hafnarfirði -  
Aðalteikningar**

Afstöðumynd

TEIKNING: **A - 103**

KVARDI: 1:500	BLS STÆRD: A2	DAGS: 5.12.2018
------------------	------------------	--------------------

HANNAÐ AF:  
Guðjón Rafnsson 261179-4909 Byggingarverkfræðingur  
Svanlaugur Sveinsson 250147-3099 Byggingartæknifræðingur  
Sími 663-6393  
gudjonrafn@gmail.com

SAMÞYKKT: *Ást. Beck*