

Samþykkt þar sem  
 13. feb. 2019  
 Byggingafulltrúginn í Hlíðarenda


TEIKNINGAR Í SAMRÆMI VIÐ ÚTGEFNAR  
 AÐALTEIKNINGAR DAGS. 9.apríl 1997.



MANNVIT  
 Sigurtaug Sigurðsdóttir  
 Arkitekt F.A.I.


ÚTGÁFA	TEIKNAD	YFIRFARID	DAGS

ASK arkitektar ehf  
 Geirsgötu 9 101 Reykjavík  
 Sími 515 0300 www.ask.is

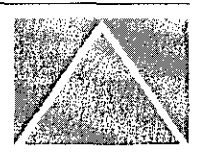

ÁRITUN HÖNNUNAR AÐALUPPDRATTA  
 Sigurtaug Sigurðsdóttir  
 Arkitekt F.A.I. kl:06076-8319  
 sigurtaug@ask.is

VERKFERNI	ARKITEKTUR	MRV. Í A2
Leikskólinn Hlíðarenda	ASK	1:100
Úthlíð 1, 221 Hafnarfjörður	ARKITEKTAR	HANNAÐ
TEGUND TEIKNINGAR		SS/ÁBM
AÐALTEIKNINGAR		TEIKNAD
HEITI TEIKNINGAR		ÁBM
Grunnmynd 1.hæð		YFIRF.
		SS
		DAGS
		21/01/19
VERK NR.	AUÐKENNI - NÚMÉR TEIKNINGAR	ÚTGÁFA
9714	10-02	

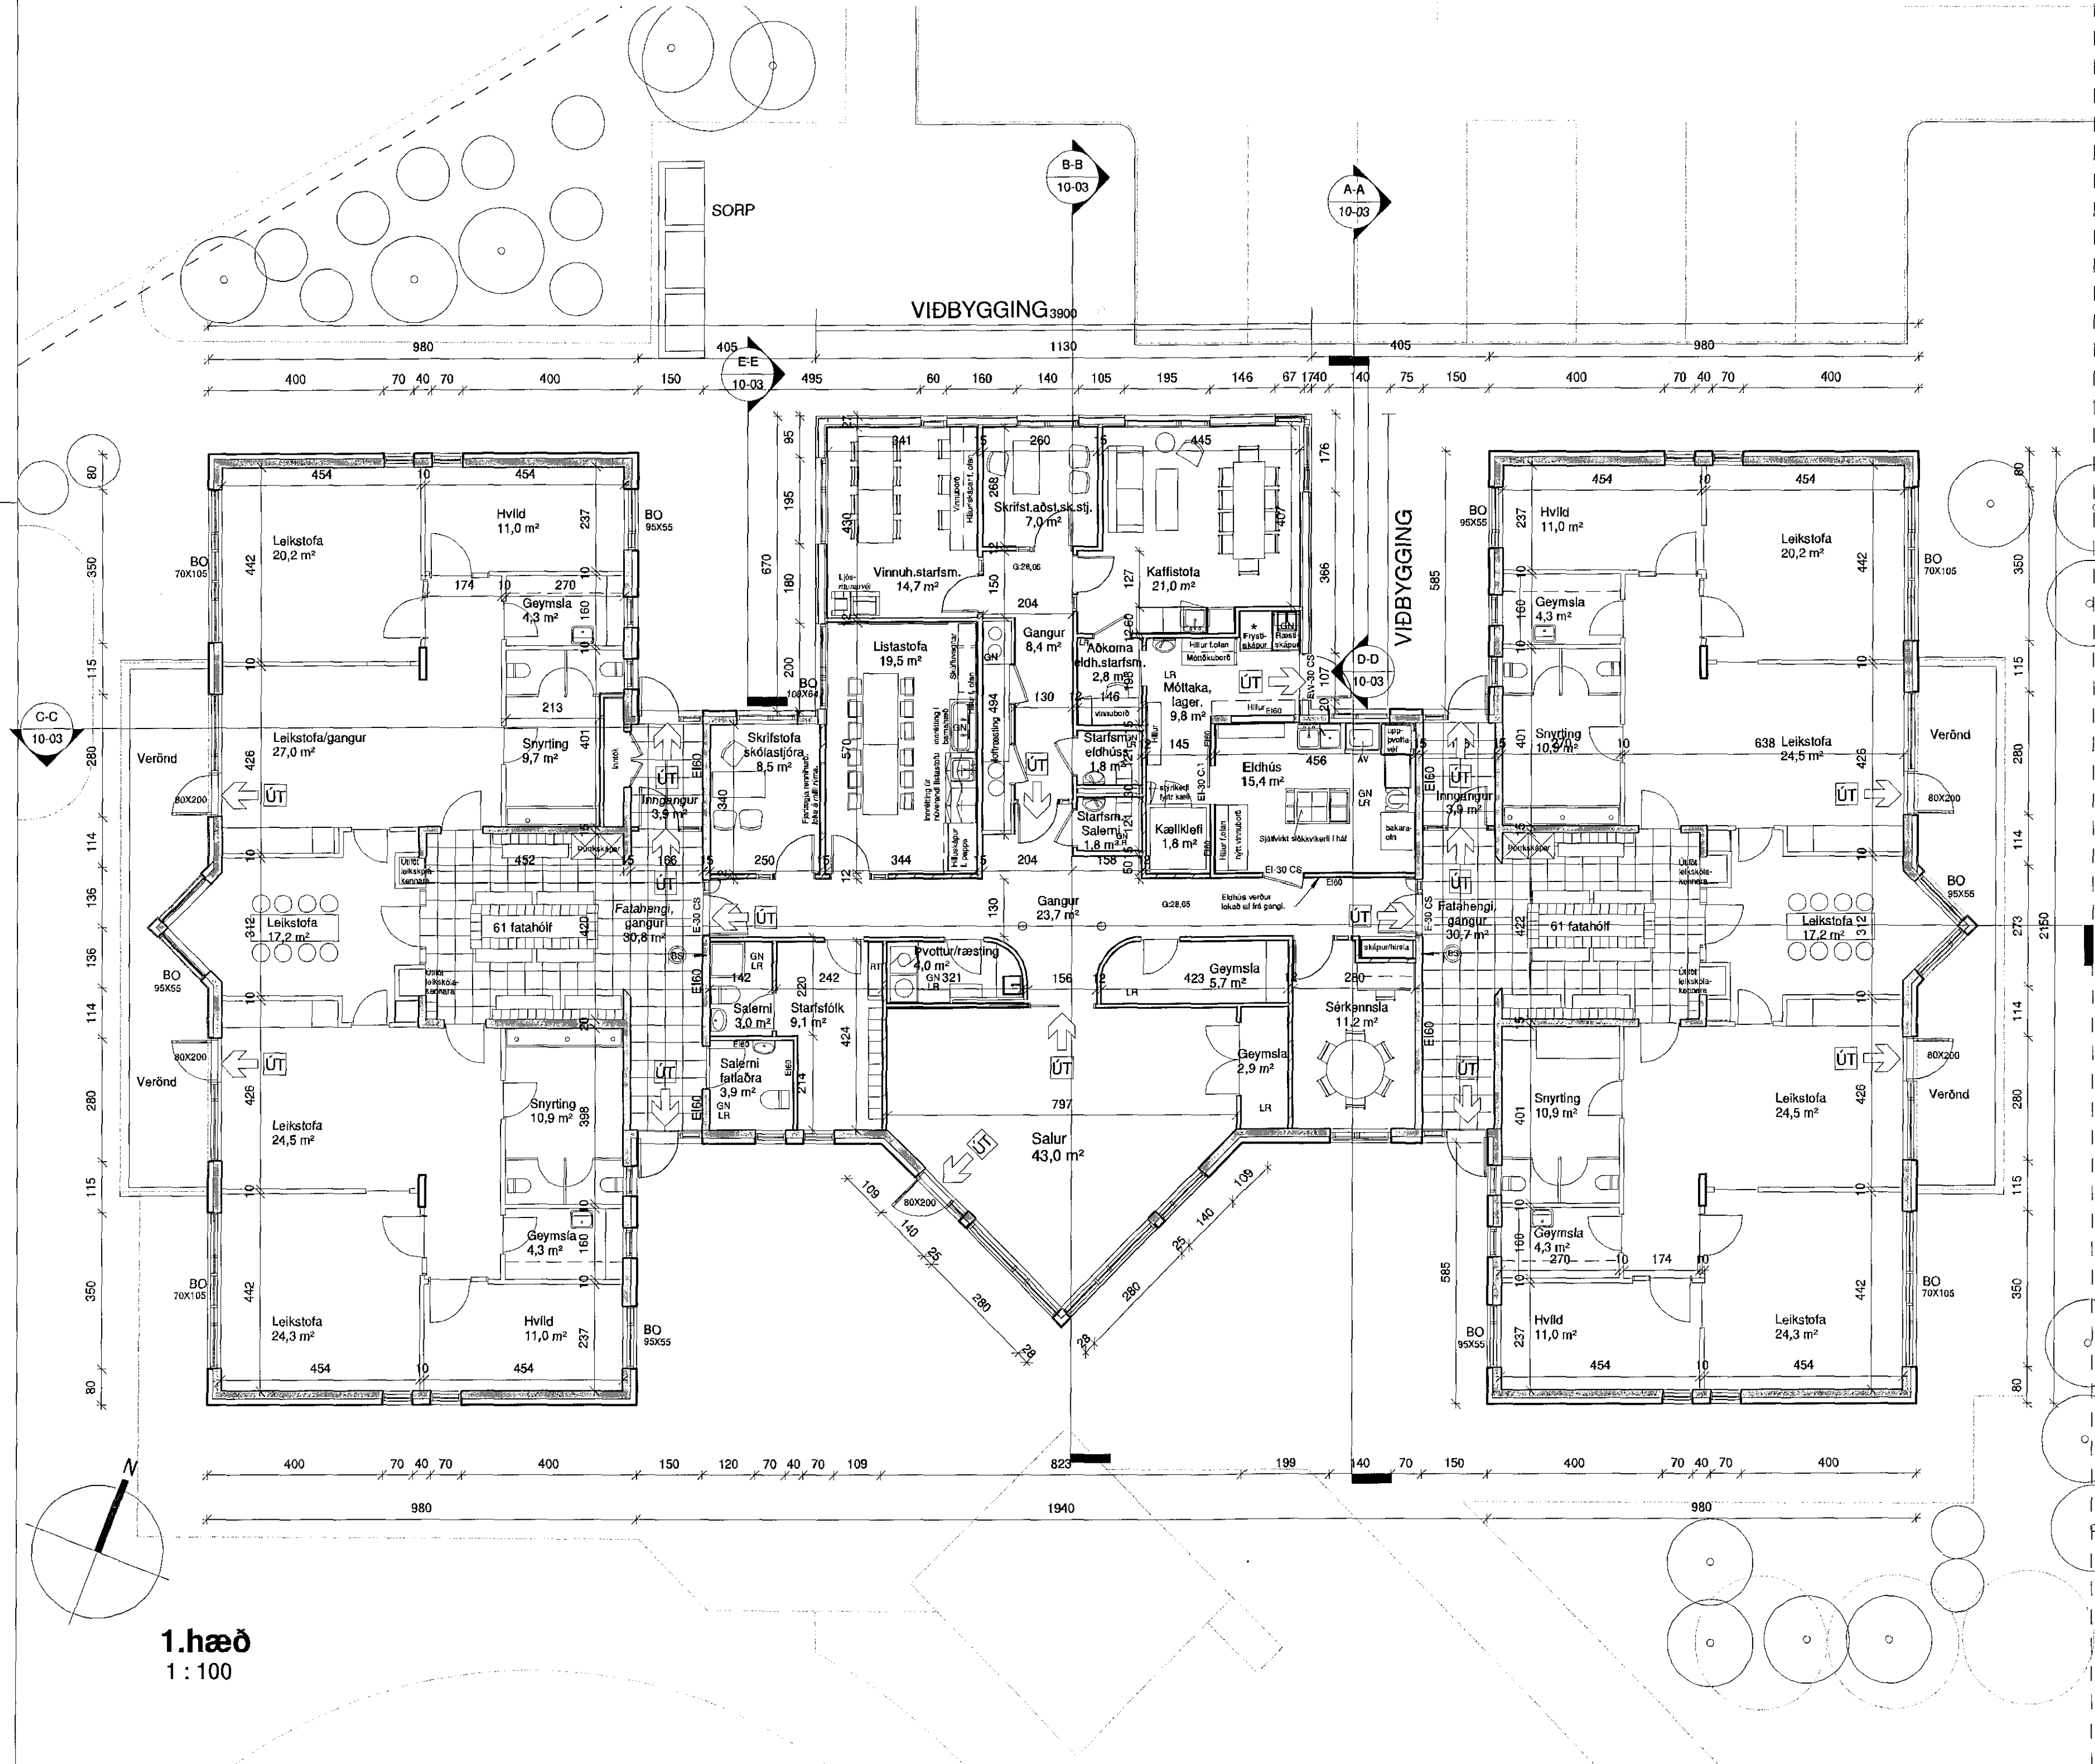

1.hæð  
 1:100

© ÖLL AFRÖT OG AFRITUN TEIKNINGAR ER HÁÐ SAMÞYKKI ASK ARKITEKTA. EKKI SKAL MÆLA UPP AF TEIKNINGAR.