




Samþykkt þann
2. jan. 2019
Byggingafulltrúinn í HAFNARFIRDI

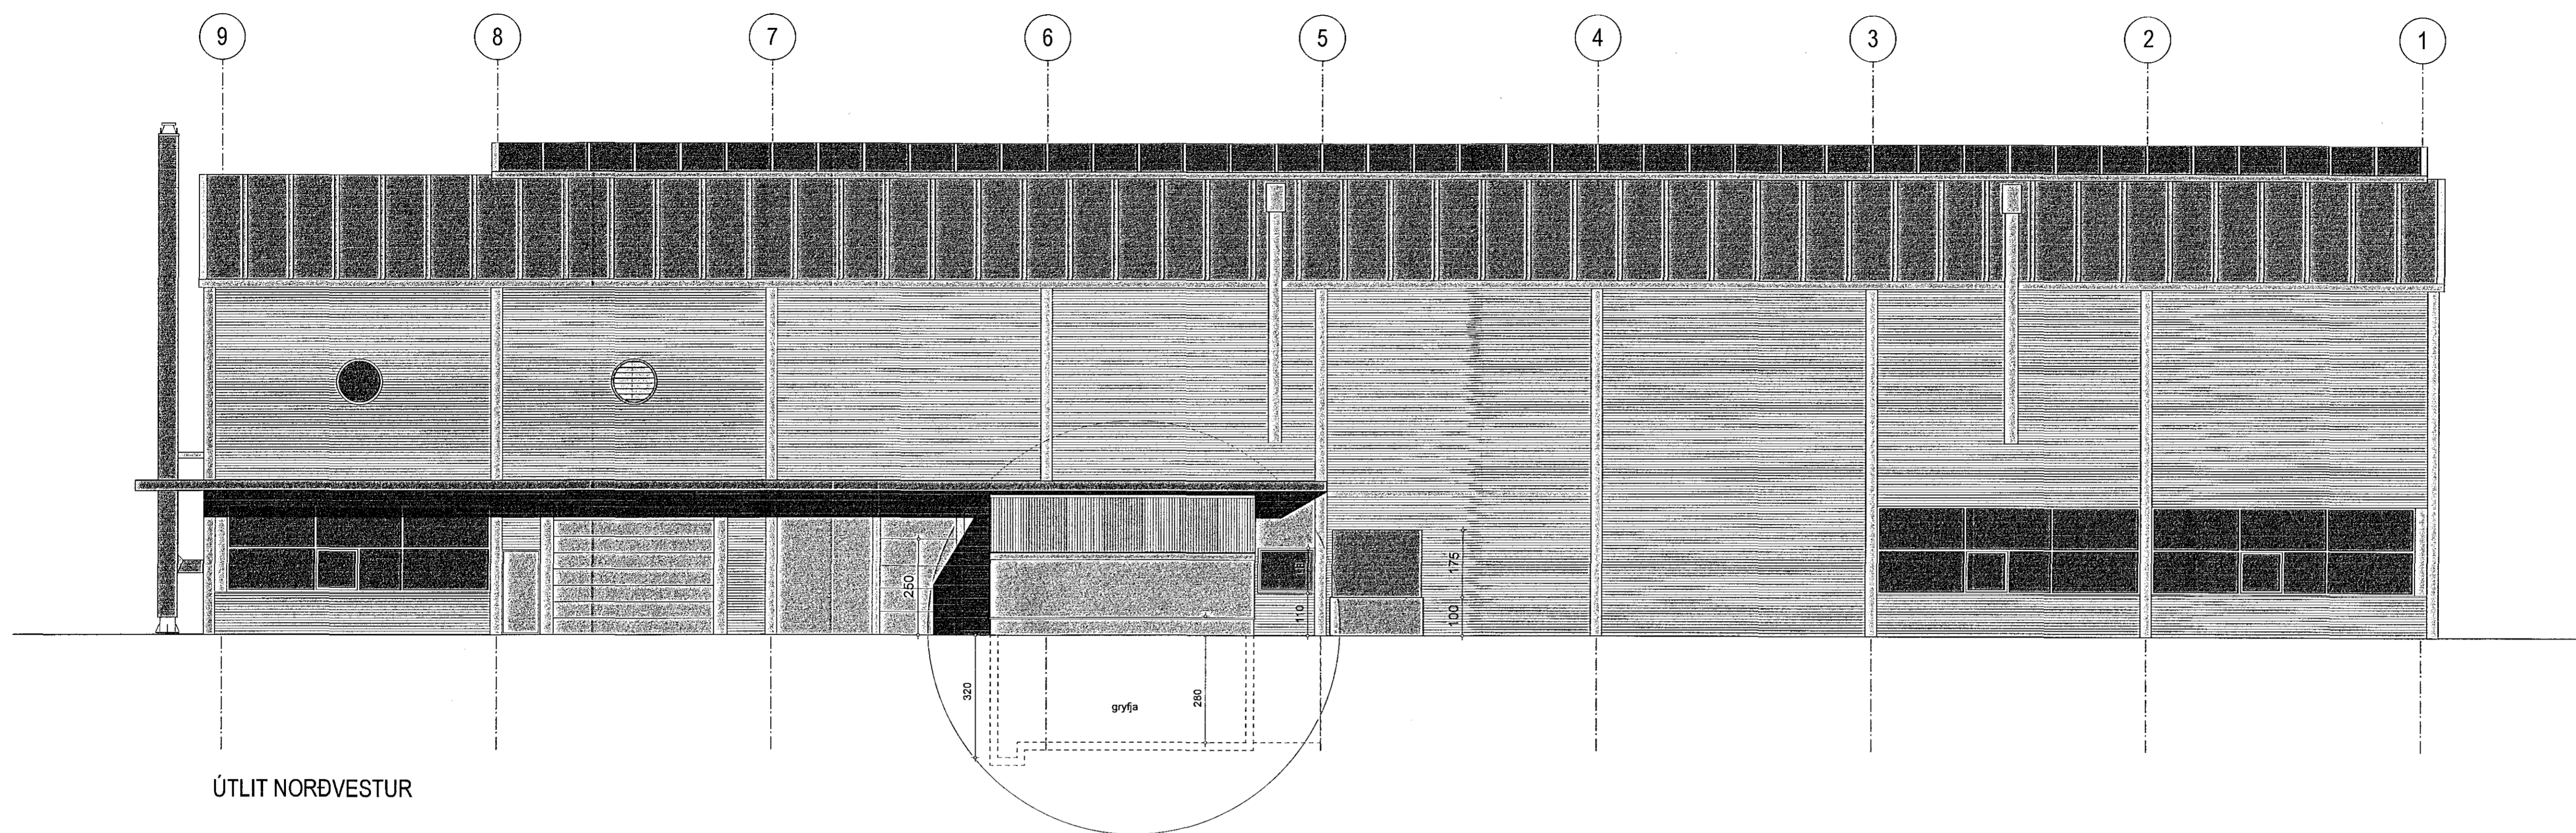

ÚTLIT NORDVESTUR

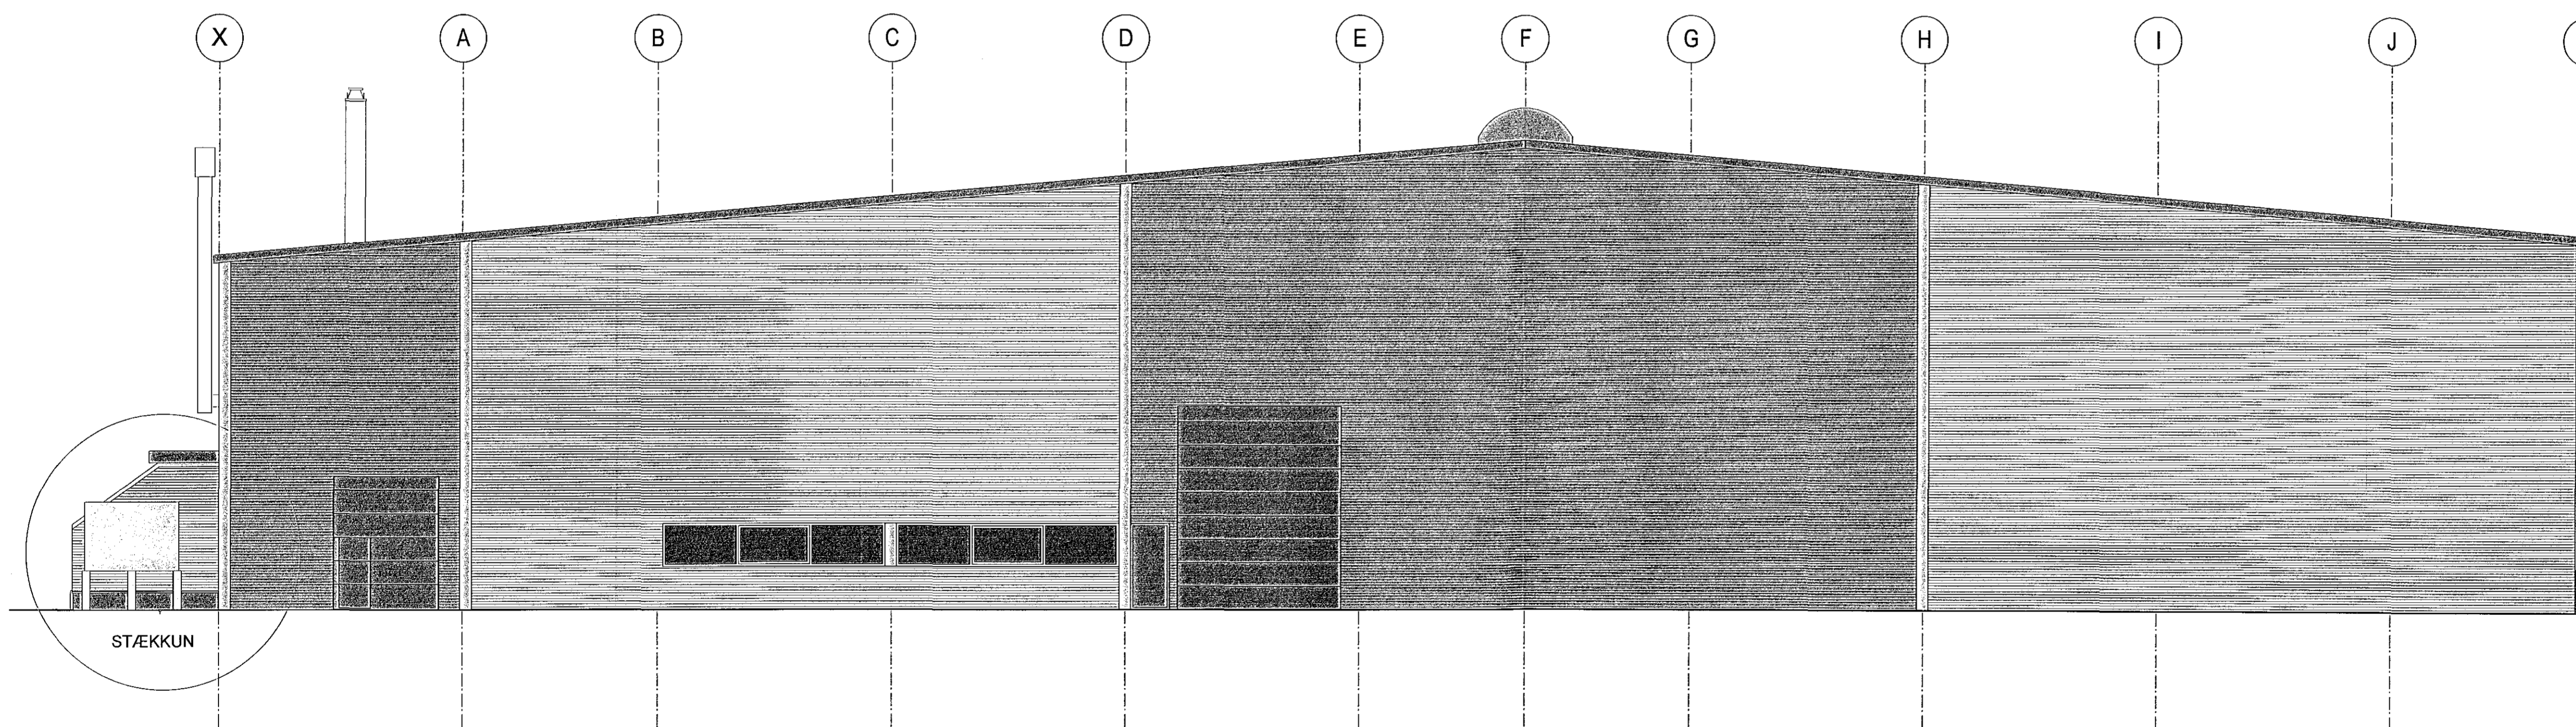

ÚTLIT SUÐVESTUR (gaff til bráðabrigða)

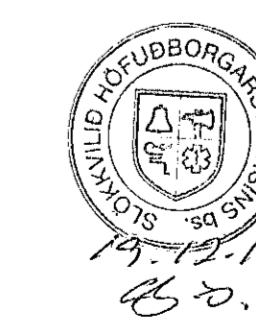

Digitally signed by Gunnar H Kristjánsson DN: cn=Gunnar H Kristjánsson, o=Kvæðingur, ou=Kvæðingur, email=gunnar@kvadningur.is

BRUNARÖNNUN
20
Þrátt fyrir mynd

Þetta skjal er tölvuáritað
Staður: Reykjavík
Dagur: 2018-12-10 17:41Z

TEMPRA ÍSHELLA 8, 220 HAFNARFIRDI	
Útlit norðvestur og suðvestur	NO 1.7 KVAÐI 1.100
dags: 10. des. 2018	breytt: des. 2018 Vöðggilgum, Góðum en skjóli yfir gryfju, frestað
teiknistofa GINGI	Mólin 1, 460 Tálknafjörður gingi11@gmail.is
arkitektar fari gumlaugur björn jónsson	kl. 110254-3349 sími: 6676984

Gunnar H Kristjánsson