


Tákn

GN	= Gólfíðurfall	Brunatákn	
BN	= Þakíðurfall	Veggir og hæðaskil	
SN	= Svalandiðurfall	EI60	
LR	= Loftþræsting	EI90	
VLR	= Vélknúin loftþræsting	A-EI60	
PK	= Póstkassar	A-EI120	
NL	= Neyðarljós	REI60	
BO	= Björgunarpop	REI120	
R	= Reykskjarnari	A-REIM120	
HSL	= Handslökkvitæki		
ÚT	= Merktur útgangur	Hurðir	
HV	= Hitaveita	E30-CS	
VV	= Vatnsveita	EI30-CS	
RR	= Rafmagnsveita	EI60-CS	
ÚK	= Útikrani	Gluggar	
DS	= Dyrasími	E30	
DS	= Dyrasími		
BS	= Fellið yfir björgunarpop		
BO	= Brunaslanga		
2	= Slagleiðsla		
3	= Slagleiðsla út		
4	= Stjómstöð brunavíðunarkerfis		
5	= Inntak		
6	= Bilastæði fyrir fallaða		

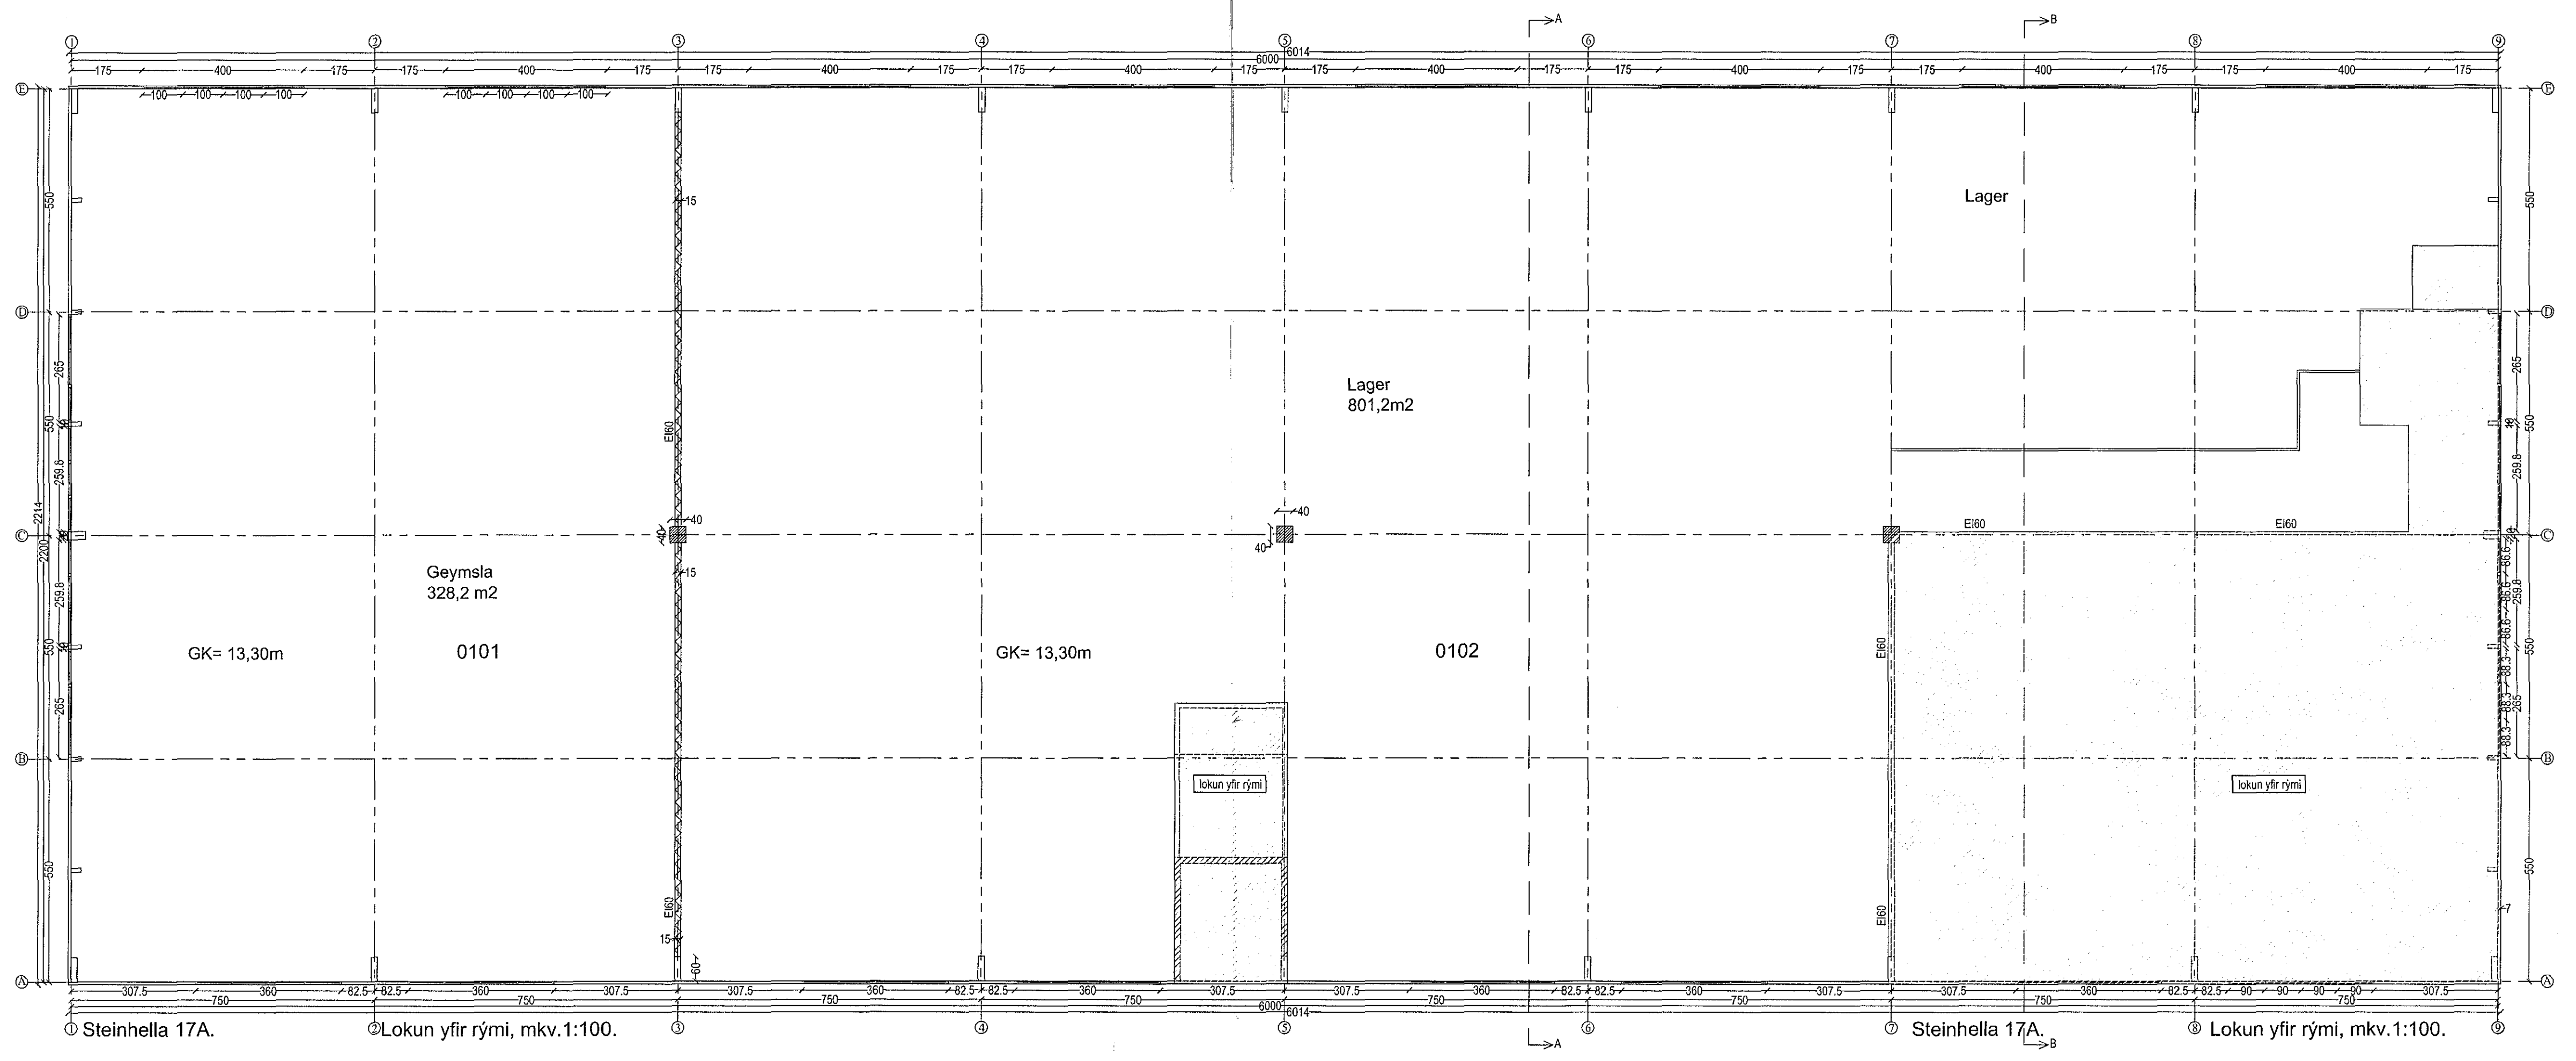

STADUR: Steinhellu 17A, 221 Hafnarfirði Vallahverfi	TEIKNING NR: BN0101
SKÝRING: Grunmynd 1. hæðar og lokun yfir verslun, millilager og tæknirými.	KVARDI: 1:100.
SIGURBJARTUR HALDÓRSSON kt. 230656-3479, Vnr.43064. BYGGINGATÆKNIRÆÐINGUR, FFI. Laxakvísl 35, 110 Reykjavík hs:567-1065, 775-2233..... sigurbja@simnet.is. Samb. Hönnunur og hönnunarsími.	REIKN: Sigurbj. Hall. TEIKN: Sigurbj. Hall. DAGS: 12.02.2019 VERK NR: Steinh. 0101

BR.	BR. DAGS	EDLI BREYTINGA	SIGN.
01	12.06.2019	Verið er að breyta skrifstofurými í verslunnarrými 0103	Sigurbj. Hall

22.05.2018
07.05.2018
10.01.2017.

