


Upphaflegur höfundur: Batteríð ehf

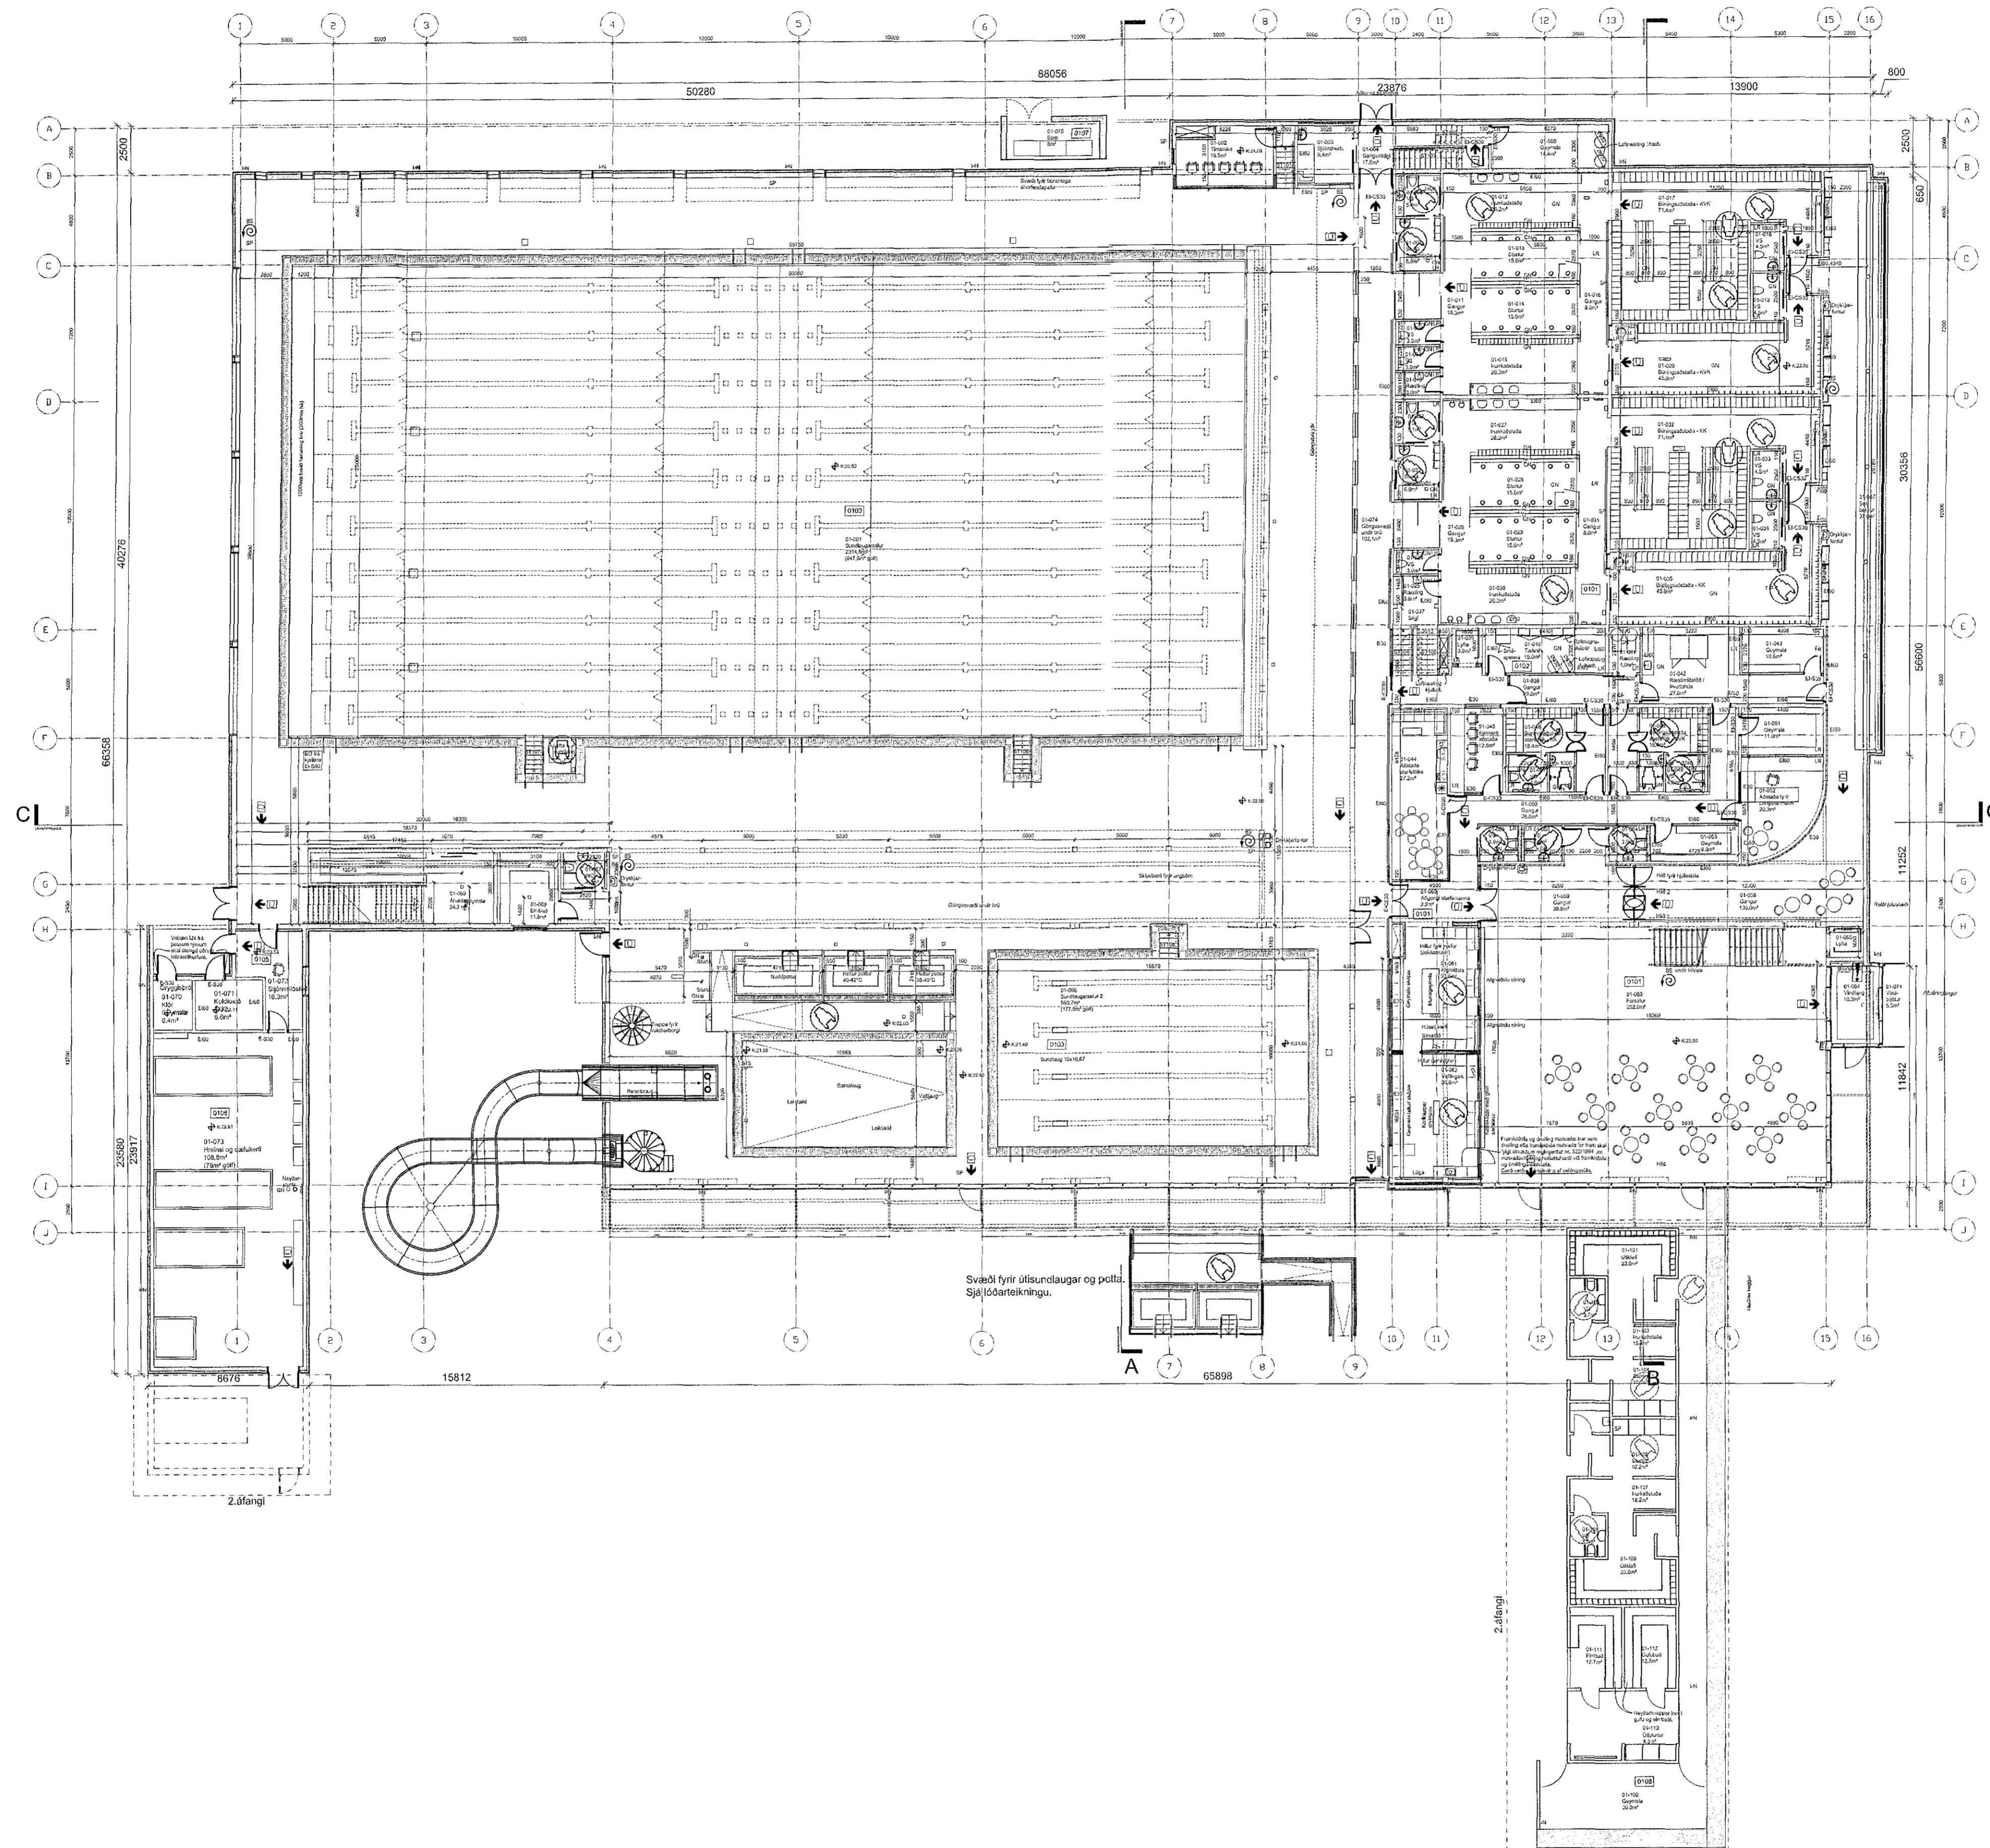

- SKÝRINGARTEXTI:**
- SP Spítastútur
 - BO Brunarop
 - GN Gólf niðurfall
 - BN Þakniðurfall
 - LR Lofttræsting
 - U Nýttarútgangur
 - 0101 Rýmis númer
 - K22.50 Gólfslag
 - BS Brunaslanga
 - Brunatákn Sjá teikningu (99)-SAM-A03-001



Allt glær sem nær ráður að gólf skal vera kruggagólf og uppbyggja (Hert og/öða samlipt) aðlöguð aðstæðum.

Útg.	Dags.	Teikt.	Breyting	Samb. af Dags. verkefnum
05.11.01.2019	HLS		Þurð sagt út	
04.02.06.2010	AE		Reynir teikning	
02.13.02.2007	þM		þg. teikningar 1 + 2. hæð	
01.22.12.2006	þM		Útþrúkt við teikningu úr 1. hæð	
00.20.10.2006	SL		teikning	

BYGGINGARTEXTI
Byggingaverktakar
Ljólúðil 13 • 221 Hafnarfjörður
Sími 892 3490 • Fax 565 0483
Netfang fedgareh@sinnet.is

Fasteignafélag Hafnarfjarðar
SUNDMIBSTÖÐ Á VÖLLUM
ÁSVELLIR 2 0617
Landnúmer: 172880
Stgr. 0440-0020, Mhl. 01
ADALUPPDRATTUR
GRUNNMÝND 1. HÆÐ
(99)-SAM-A03-002
ÚTGÁFA 04
MKV.: 1:200
TEIKNAD: SL
ÚTGÁFA DAGS: 25.04.2007
STOFN. DAGS: 11.01.2019

BATTERÍÐ
Jón Ólafur Ólafsson FAI
kt: 521291-1259
Trénuhnaun 1
220 Hafnarfjörður
Sími 54 54 700 F: 54 54 701
Netfang: batteri@arkitekt.is
Heimasíða: www.arkitekt.is