


Samþykkt þann
13. mars 2019
Byggingafræðingur í Hafnarfirði

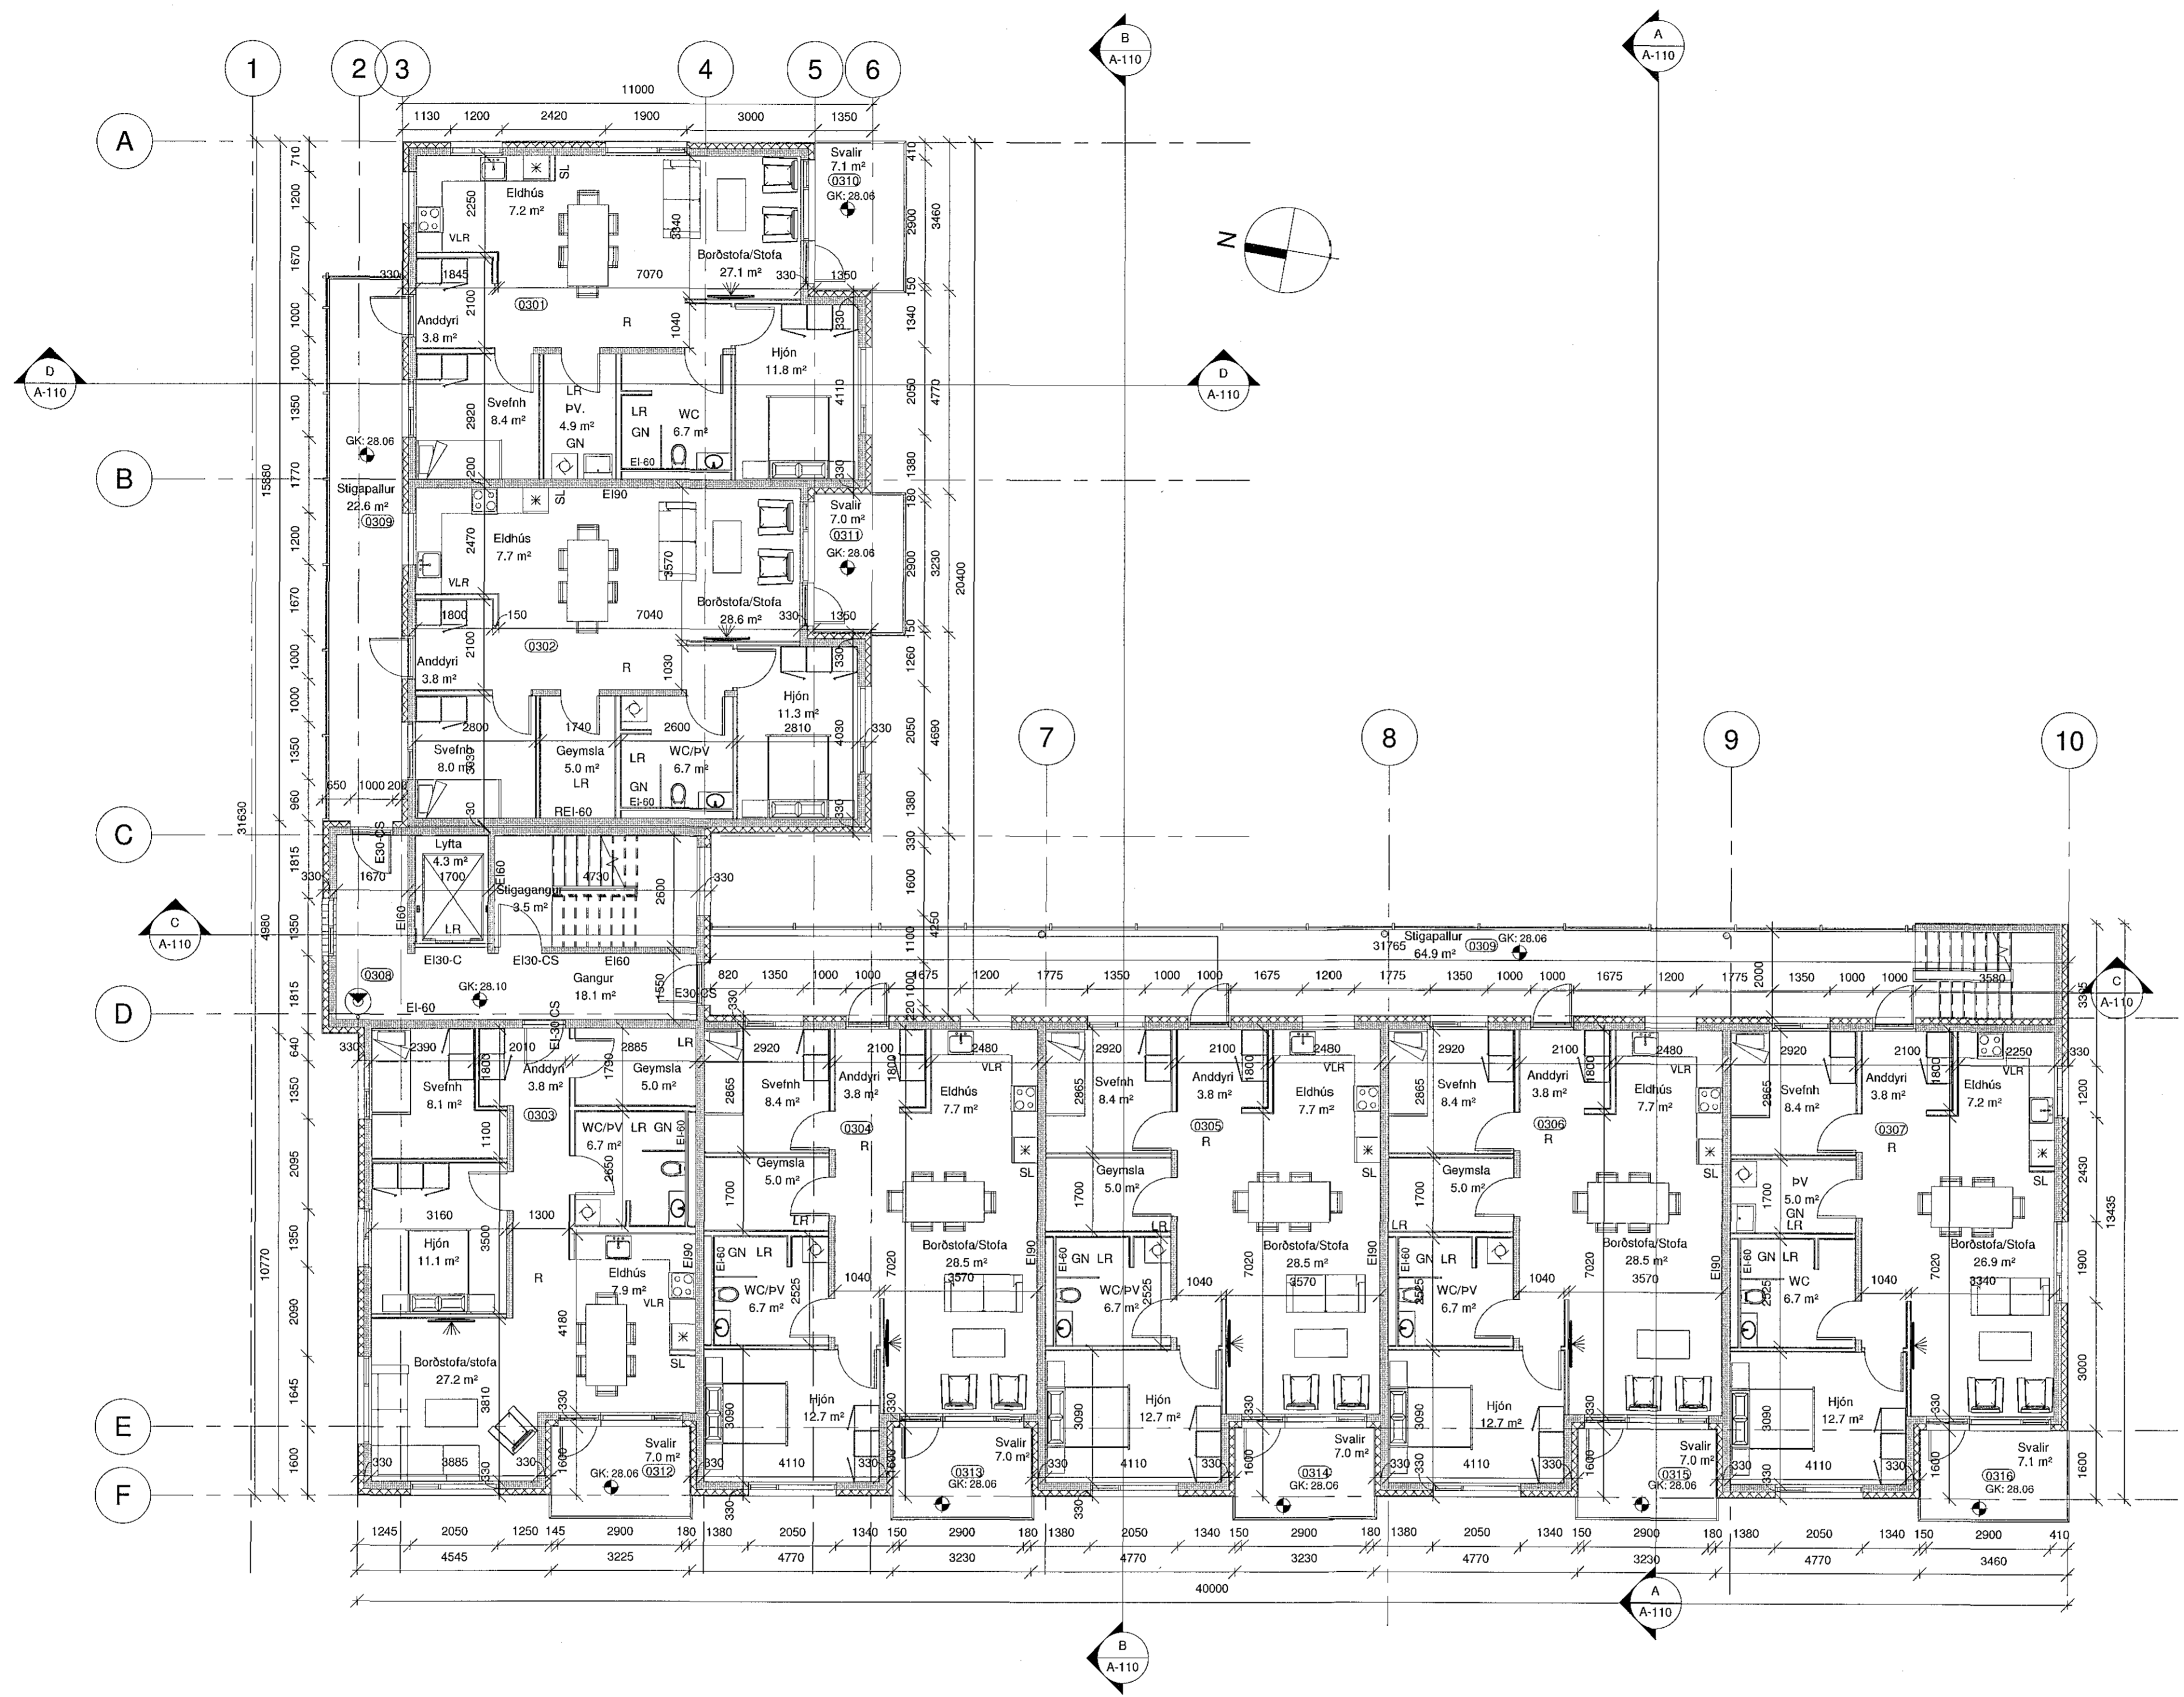

1 3. hæð
1:100



Yfirfarið af
brunahönnuði
LOTA DAB

Breytingar 24.01.2019:
Baðkórur skipt út fyrir gólfsturtubotna.
Inntaksklefi stækkaður.
Seit inn EI-60 krafa á lagnastokka.
Svalahandriðum breytt úr pírlum í heilar pítlur.

mansard
teiknistofa ehf
Suðurlandsbraut 30 - 108 Reykjavík
www.mansard.is / jonhraf@mansard.is
Kt.: 570394-2079 - s: 862-7102

Verkhelti: Eskivellir 11 - 220 Hafnarfirði
Efni: Aðaluppdrættir :
Grunnmynd 3. hæð

Verknúmer: A-15-03-03	Mkv.: 1:100	A1
Teikn. nr.: A-104	Dags.: 22.08.2017	
Hannað: JHH	Teiknað: JHH	
Jón Hrafn Hilöversson byggingafræðingur BFI Kt.: 260662-6519		
Samþykkt:		