


Samþykkt þann
13. mars 2019
Byggingafulltrúginn í Hlíðinni

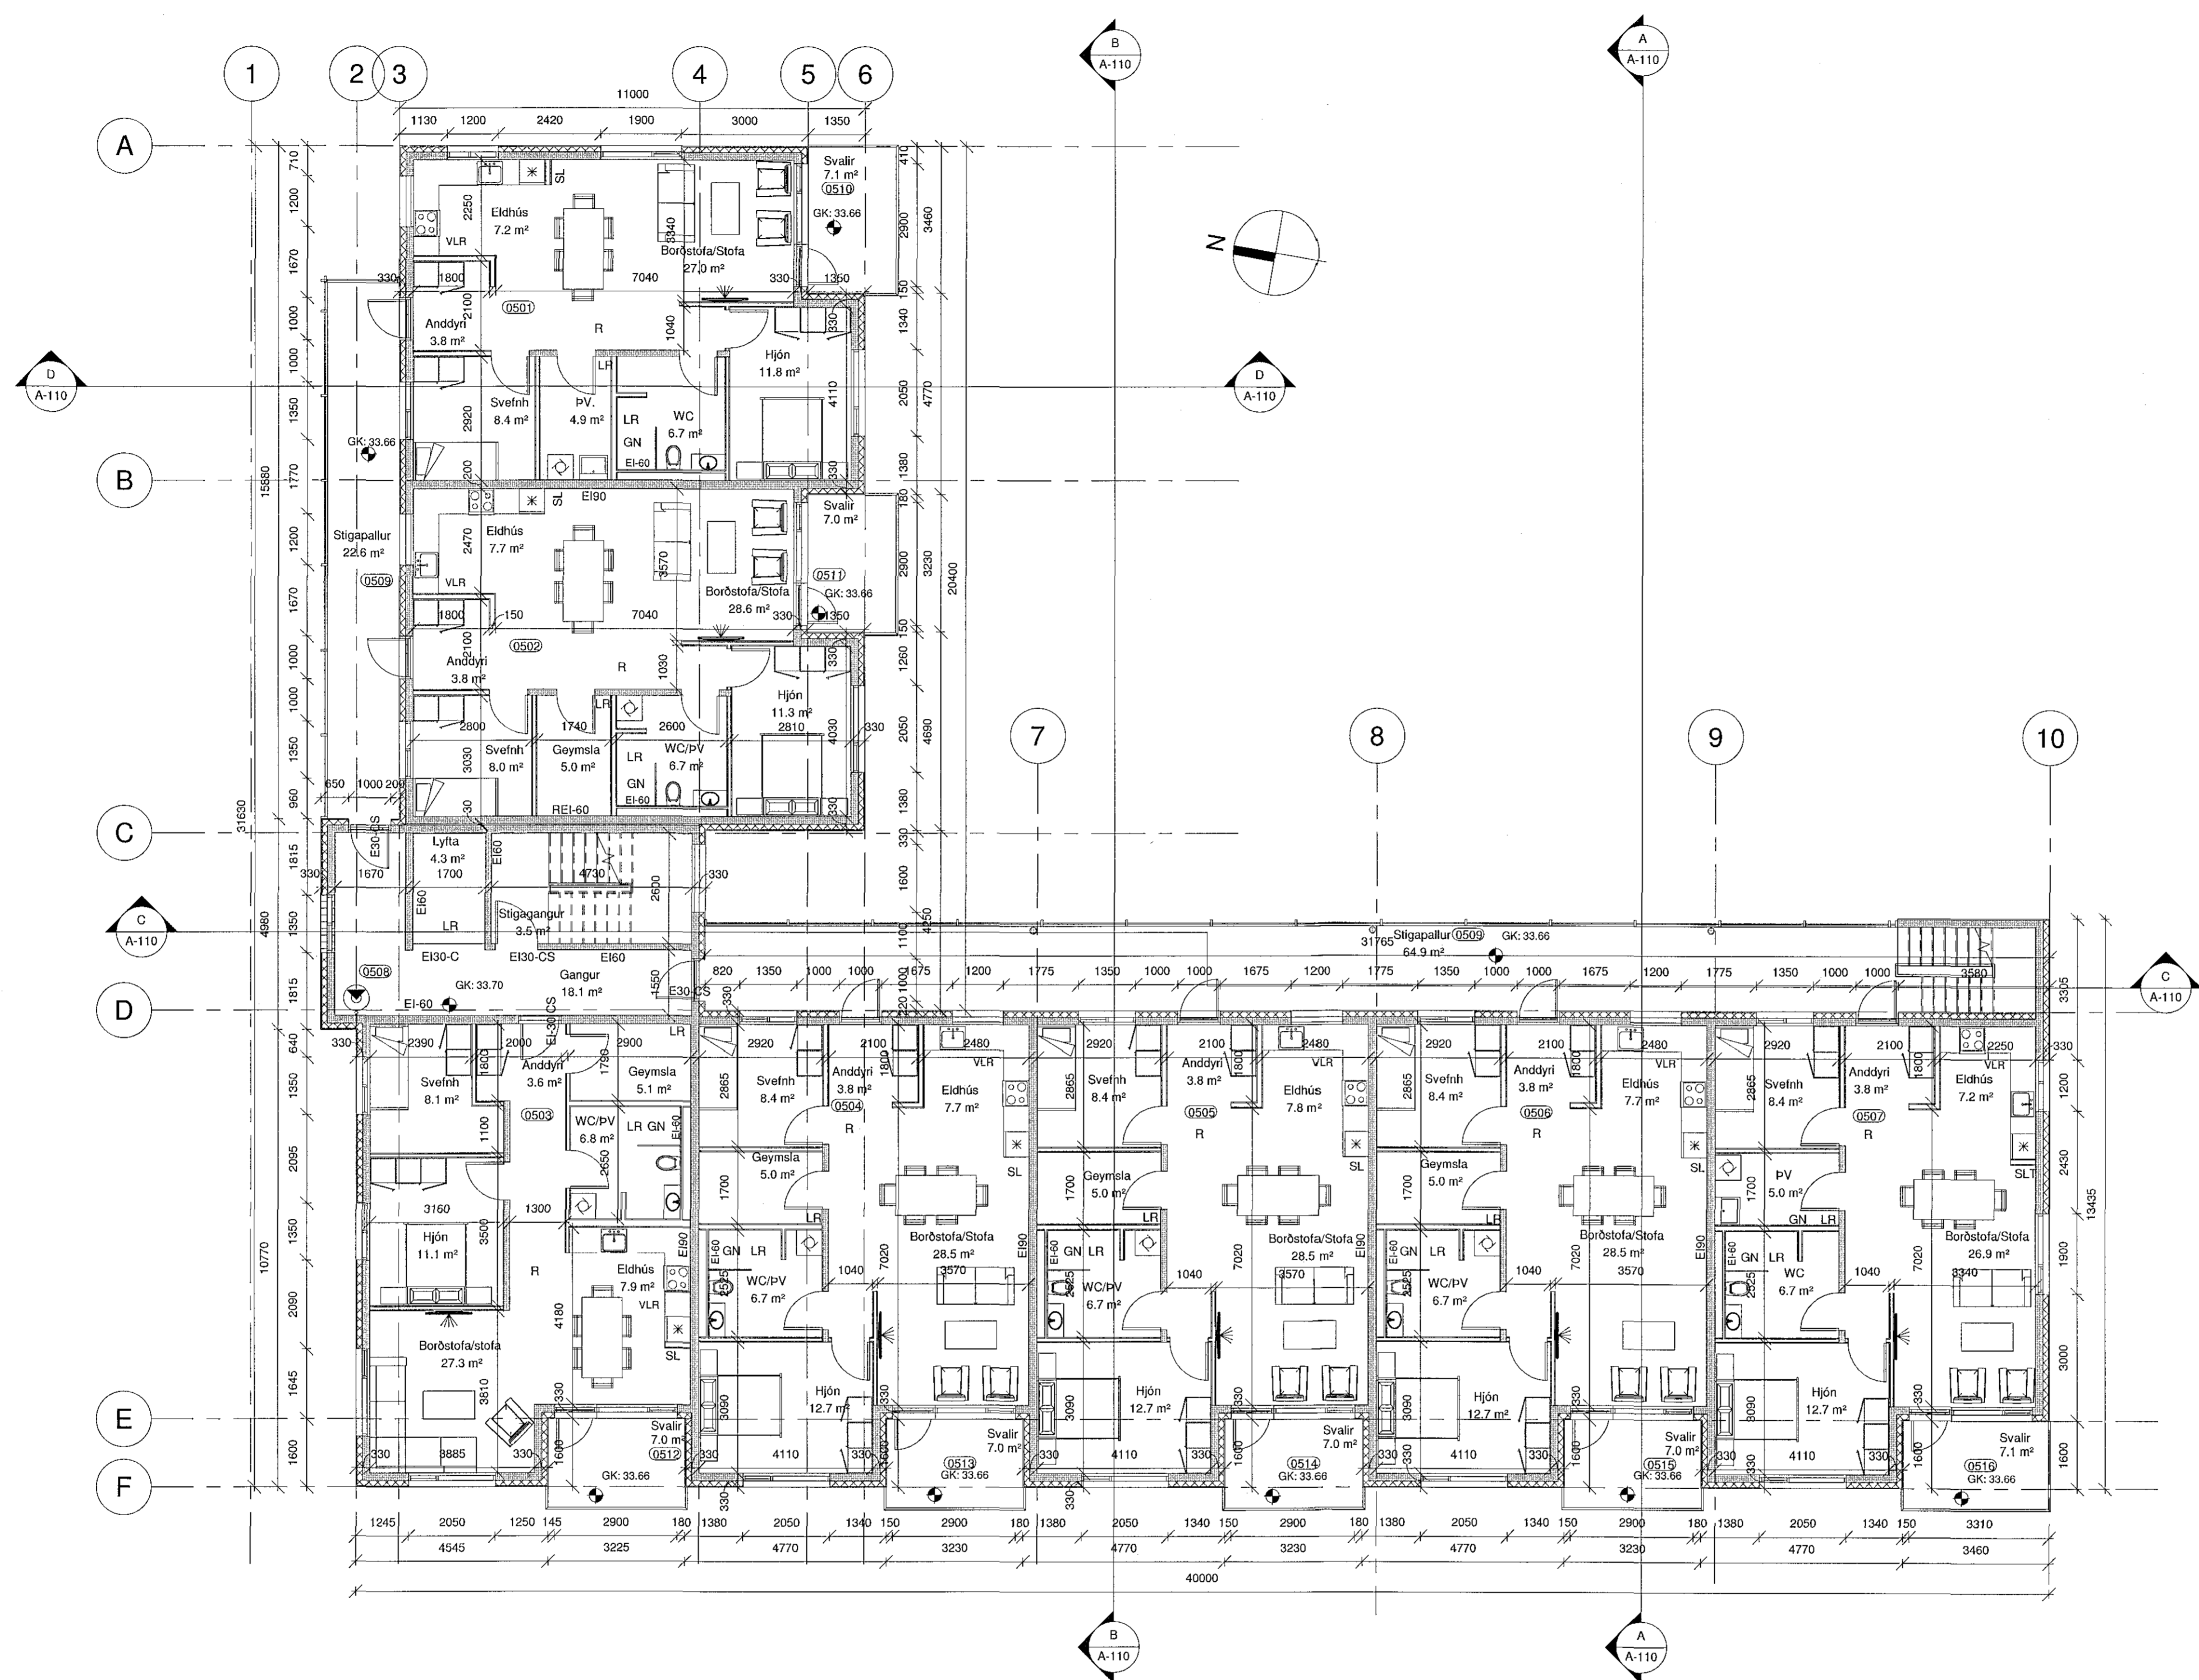

1 5.Hæð
1 : 100



Yfirfarið af
brunahönnuði
LOTA

Breytingar 24.01.2019:
Baðkörung skipt út fyrir gólfsturtubotna.
Inntaksklefi stækkaður.
Sett inn EI-60 krafa á lagnastokka.
Svalahandriðum breytt úr pírolum í heilar pílotur.

mansard
teiknistofa ehf
Suðurlandsbraut 30 - 108 Reykjavík
www.mansard.is / jonhrafni@mansard.is
Kt.: 570394-2079 - s:862-7102

Verkheiti: Eskivellir 11 - 220 Hafnarfirði

Efni: Aðaluppdrættir:
Grunnmynd 5.hæð

Verknúmer: A-15-03-03	Mkv.: 1:100	A1
Teikn. nr.: A-106	Dags.: 22.08.2017	
Hannað: JHH	Teiknað: JHH	
Jón Hrafn Hlðóverson byggingafræðingur BFI Kt.: 260662-6519		
Samþykkt:		

11.2.2019_1001.59