

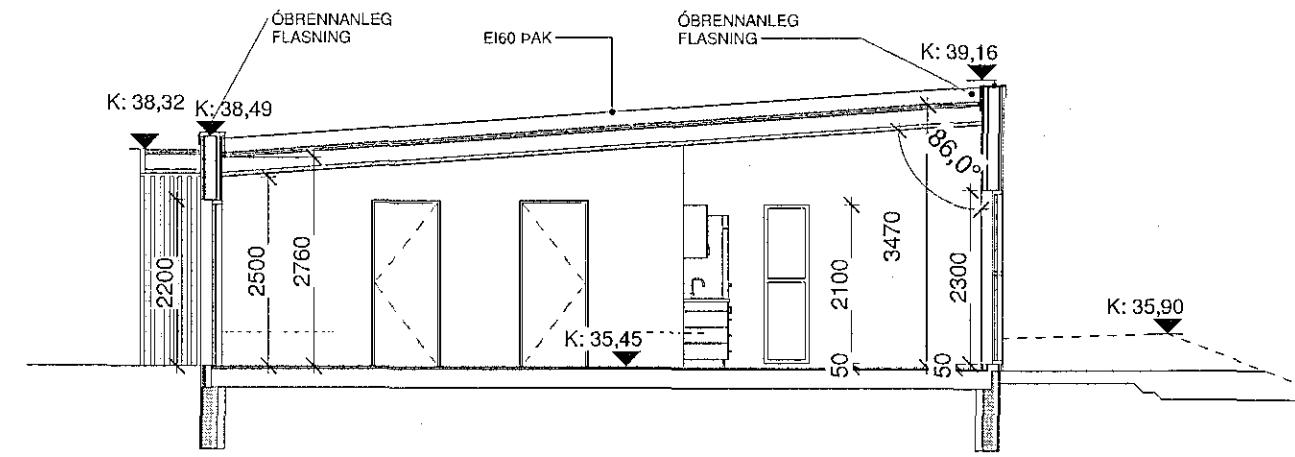



lykilmynd mhl.01  
1 : 1000

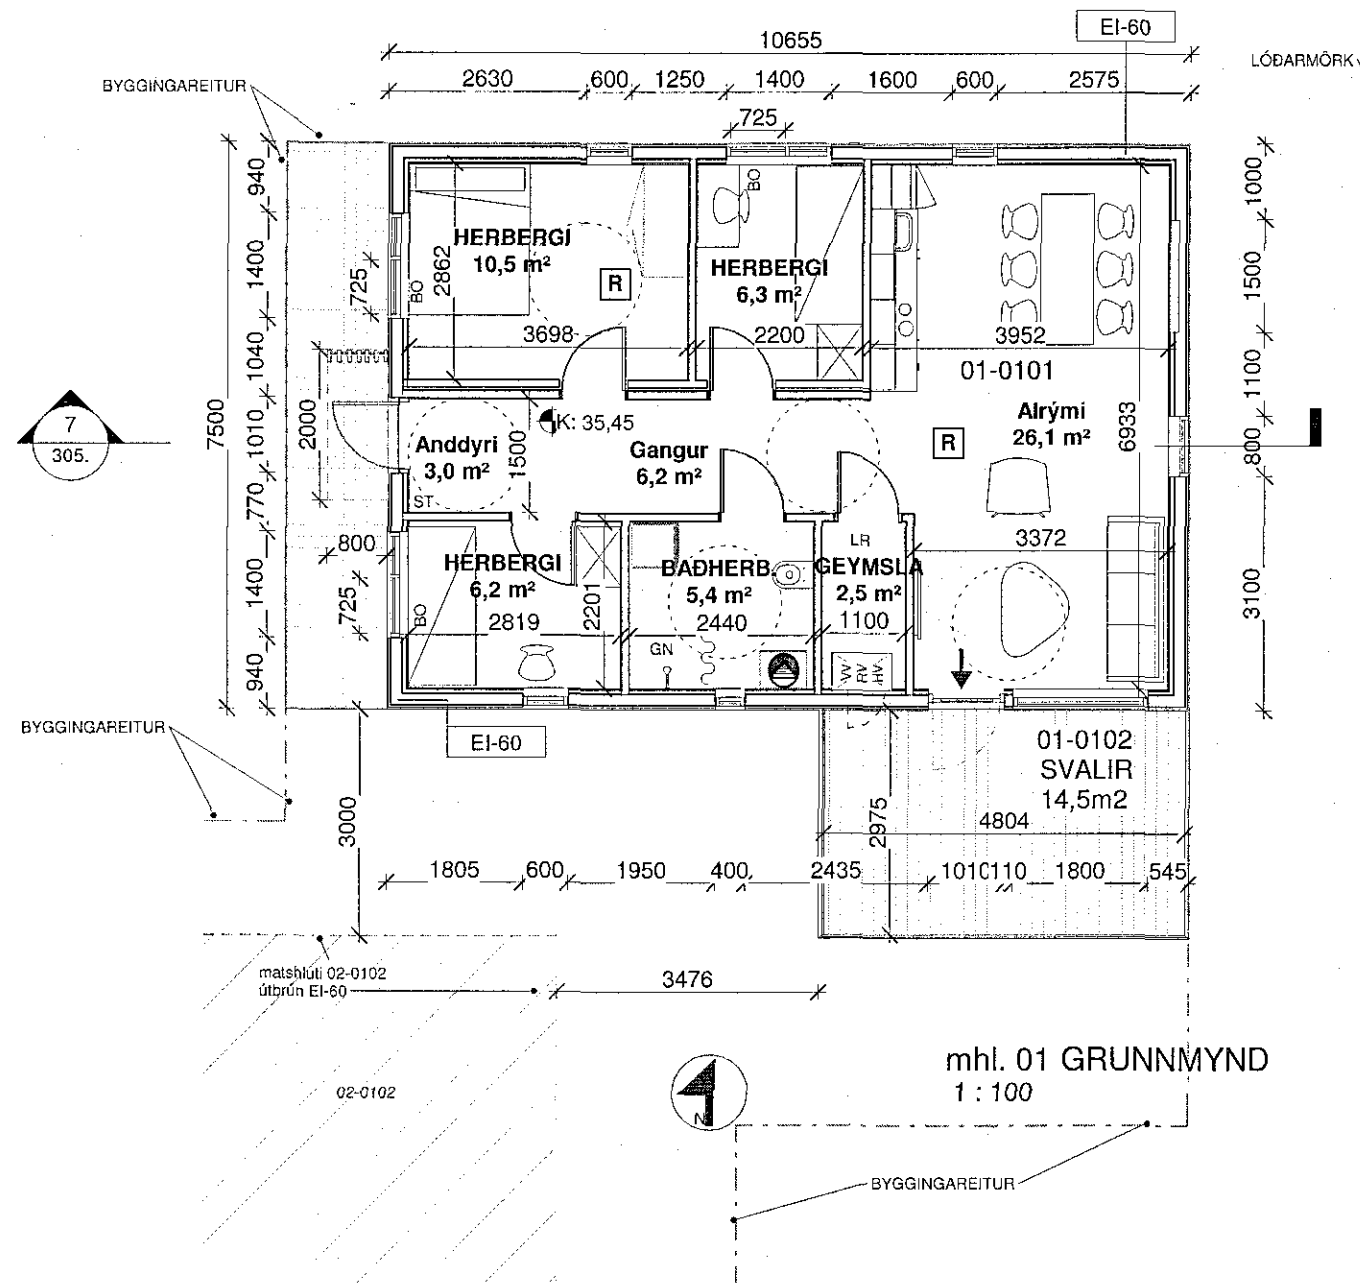


Sneiðing A-A mhl. 01  
1 : 100

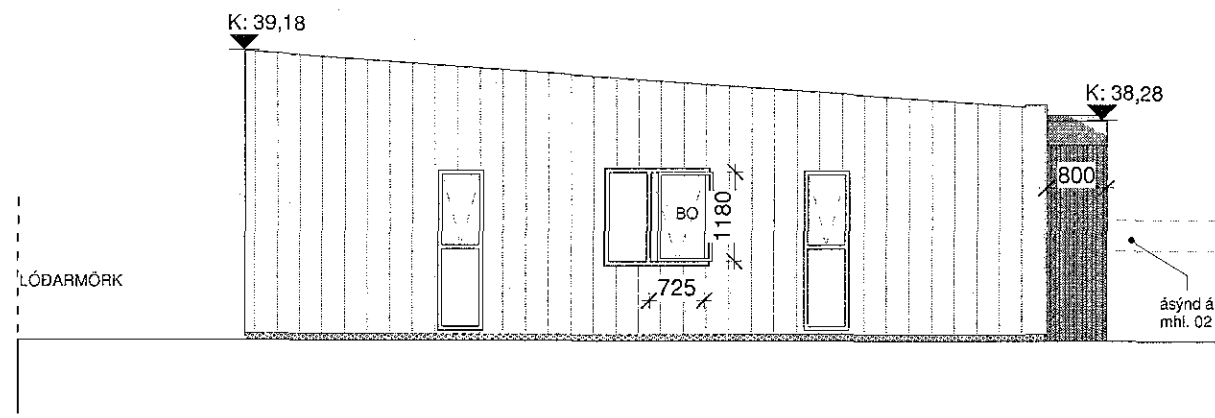


mhl. 01- ásýnd norður  
1 : 100

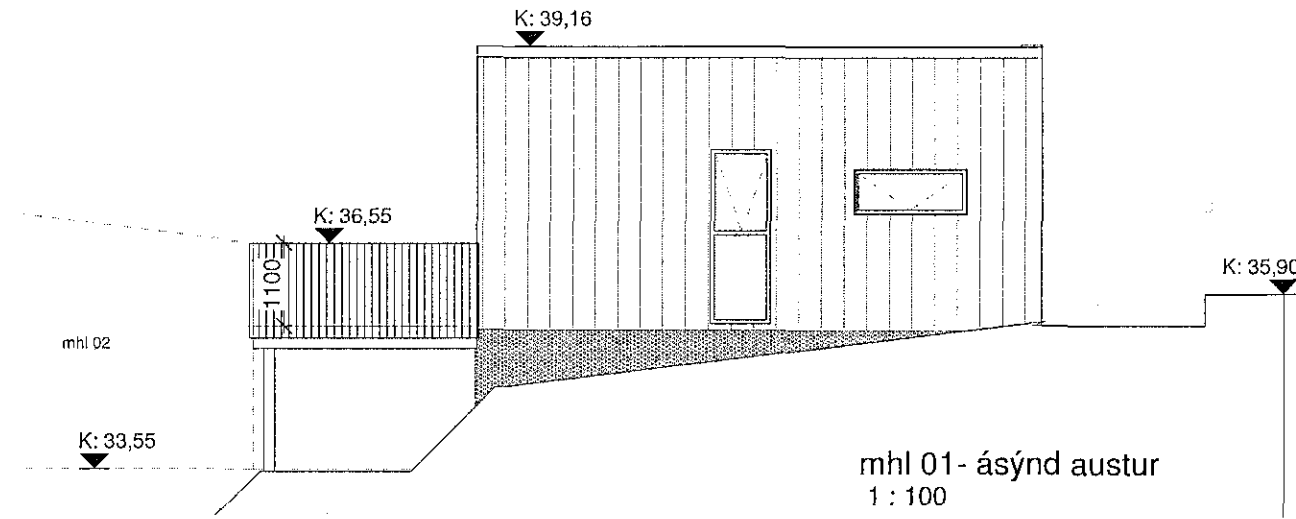

mhl 01- ásýnd austur  
1 : 100

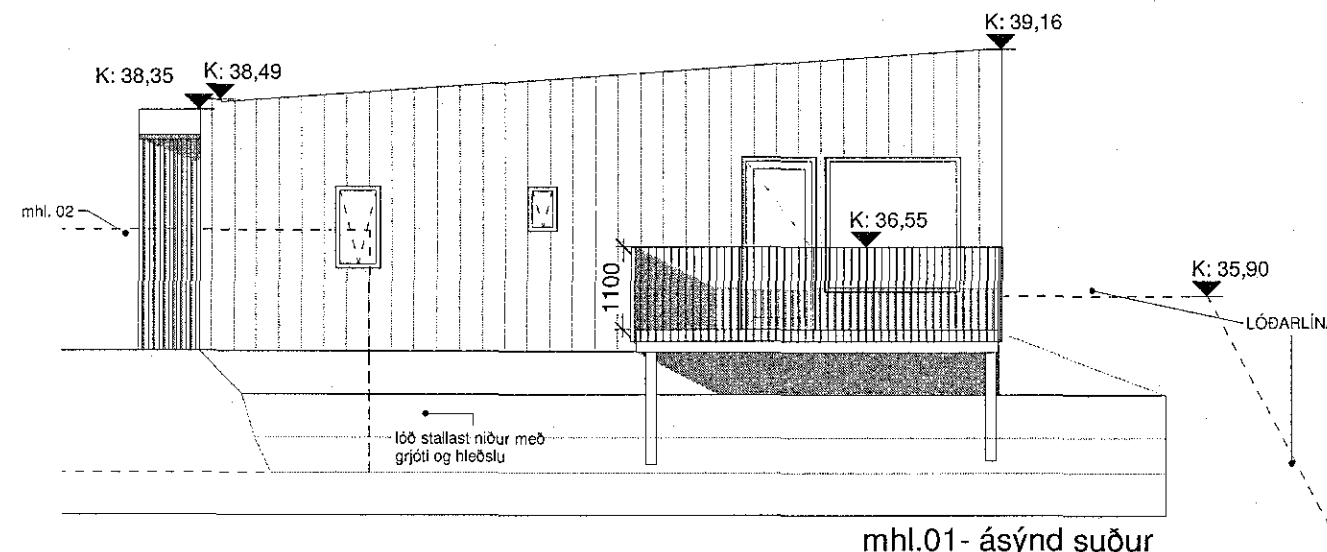


mhl.01- ásýnd suður  
1 : 100

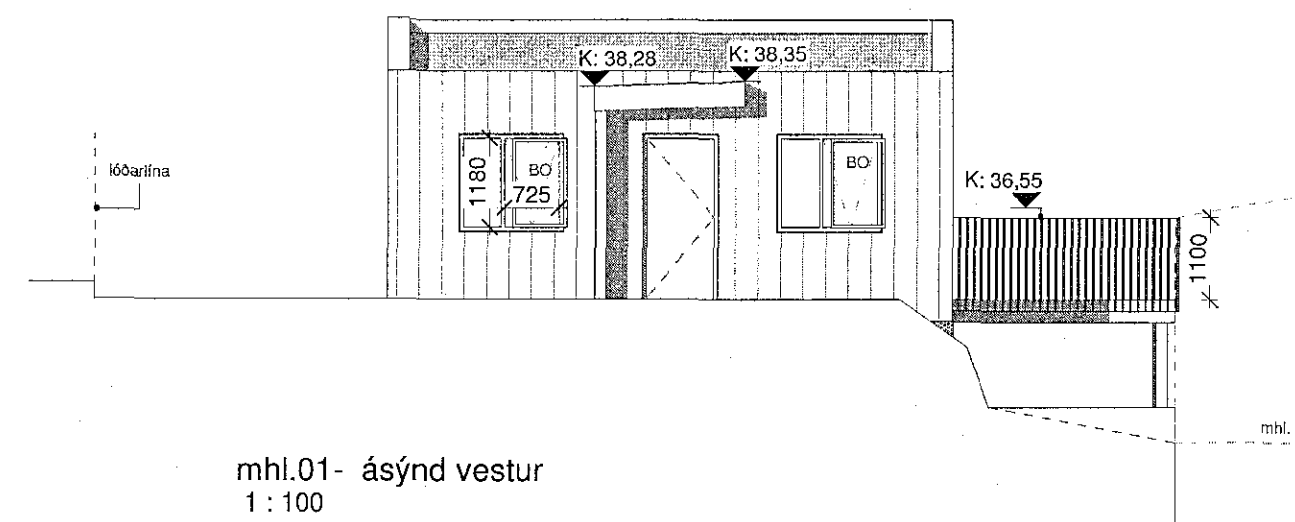

mhl.01- ásýnd vestur  
1 : 100

Samþykkt þann  
13. mars 2019  
Byggingafulltrúinn í Hlíðarhlíð

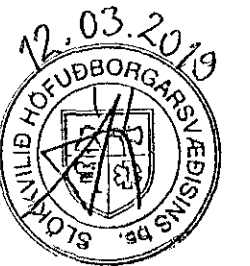

Útg. / Skýring / Breyting. Dags. Teiknað / Vírland

VERKKAUPI / EIGANDI  
**HÁDEGISSKARD 16**  
TEGUND VERKS

**ADALUPPDRÁTTUR** LANDNÚMÉR: L225465  
STADGR.: 1400-1-  
MATSHLUTI 01 MHL: 01-0101  
GRUNNMYND MKV.: 1:100  
ÁSÝND OG SNIÐ BLADSTÆRD: A2  
ÚTGÁFA DAGS: 11.01.2019  
TEIKNAD: SBJ

305. -

VERKNR. RADNR. ÚTGÁFA



SVAVAJÓNS  
ARKITEKTUR & RÁÐGJÓF  
Svava Björk Jónsdóttir  
kt: 2812782239

S: 8999958 | svavajons@svavajons.com