




Samþykkt þann
13. mars 2019
Byggingafulltrúinn í Hlíðinni

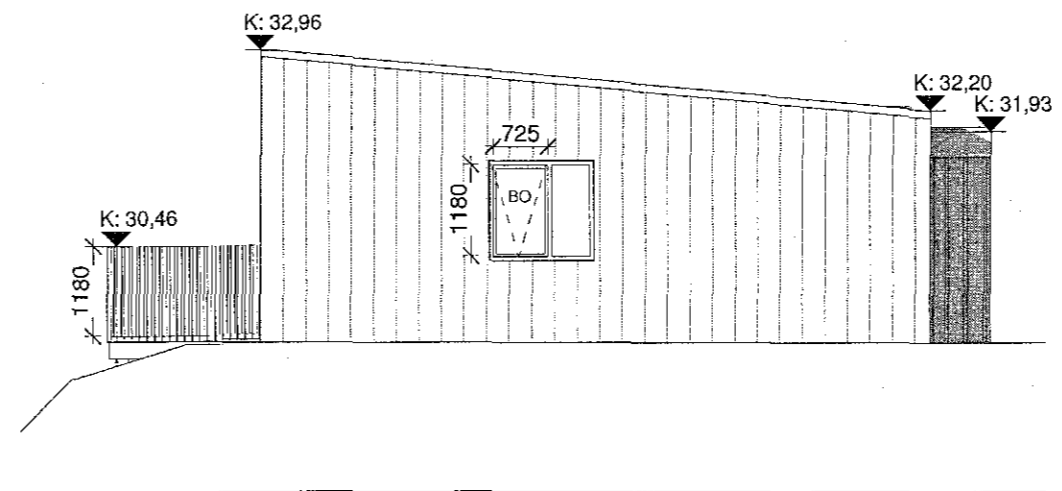


mhl. 04 ásýnd norður.
1:100

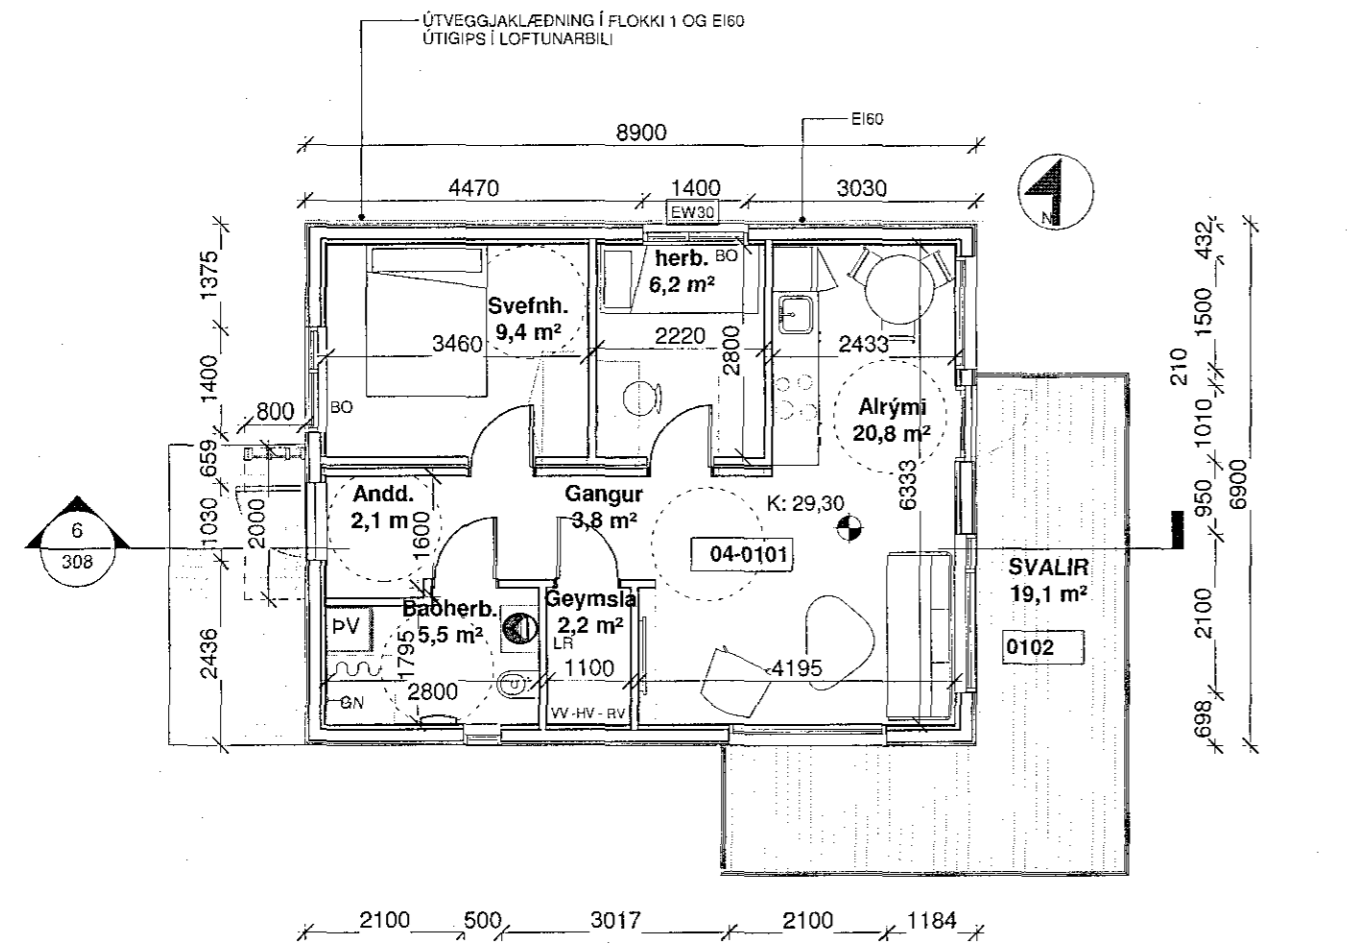


mhl. 04 GRUNNMYND
1:100

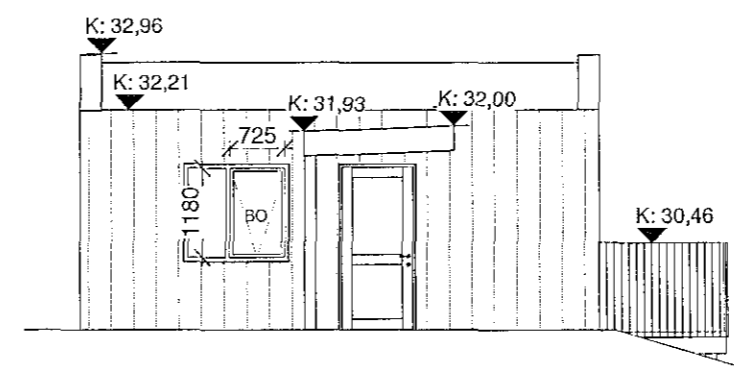


mhl. 04 ásýnd vestur.
1:100

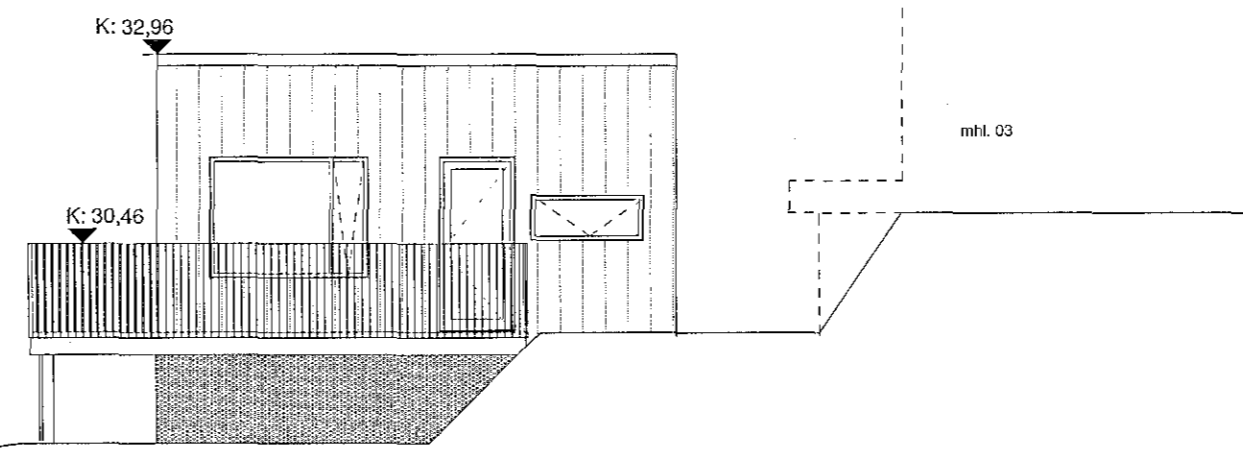


mhl. 04 ásýnd austur
1:100

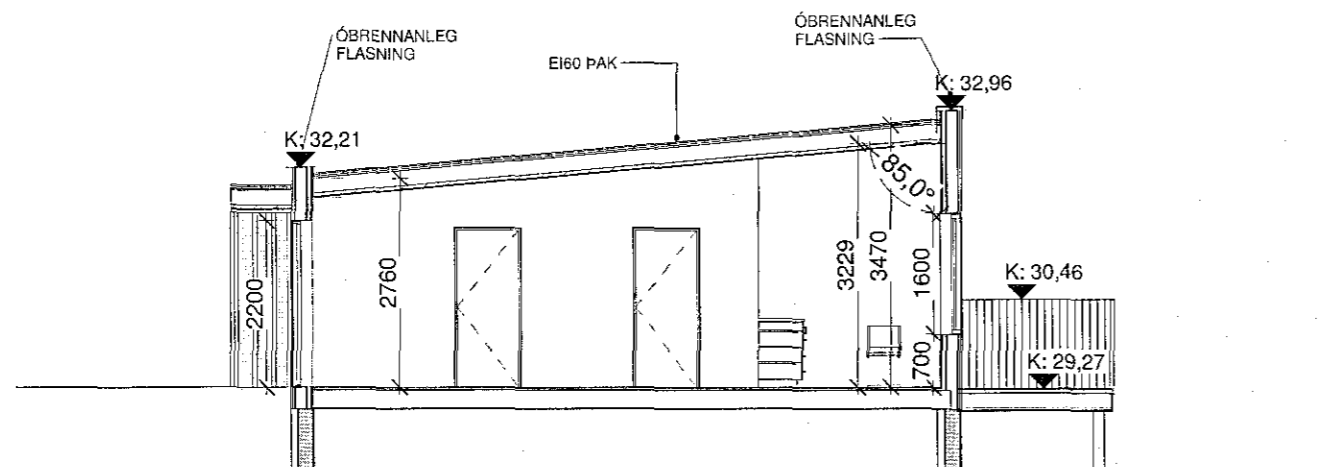

mhl. 04 sneiðing A-A
1:100

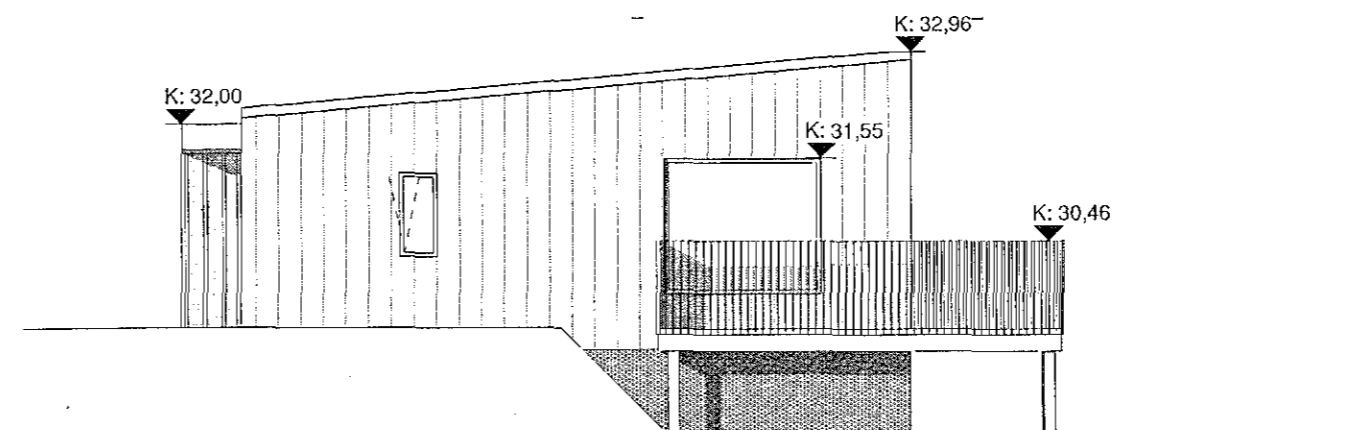

mhl. 04 ásýnd suður.
1:100

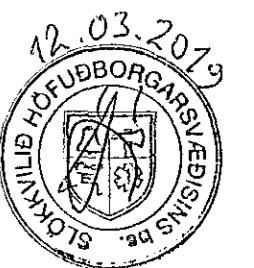

Útg. Skýring / Breyting Dags. Teiknað Virdi

VERKKAUPI / EIGANDI
HÁDEGISSKARÐ 16
TEGUND VERKS

ADALUPPDRAÐTUR LANDNÚMÉR: L225465
MATSHLUTI 04 STADGR.: 1400-1-
Grunnmynd, ásýnd, snið MKV.: 1:100
BLAÐSTÆRÐ: A2
ÚTGÁFA DAGS: 11.01.2019
TEIKNAD: SBJ

308

VERKNR. RADNR. ÚTGÁFA

SVAVAJÓNS
ARKITEKTUR & RÁÐGJÖF
Svava Björk Jónsdóttir
kt: 2812782239

S: 8999958 | svavajons@svavajons.com