


Samþykkt þann
20. mars 2019
Byggingafulltrúinn í Hafnarhéraði

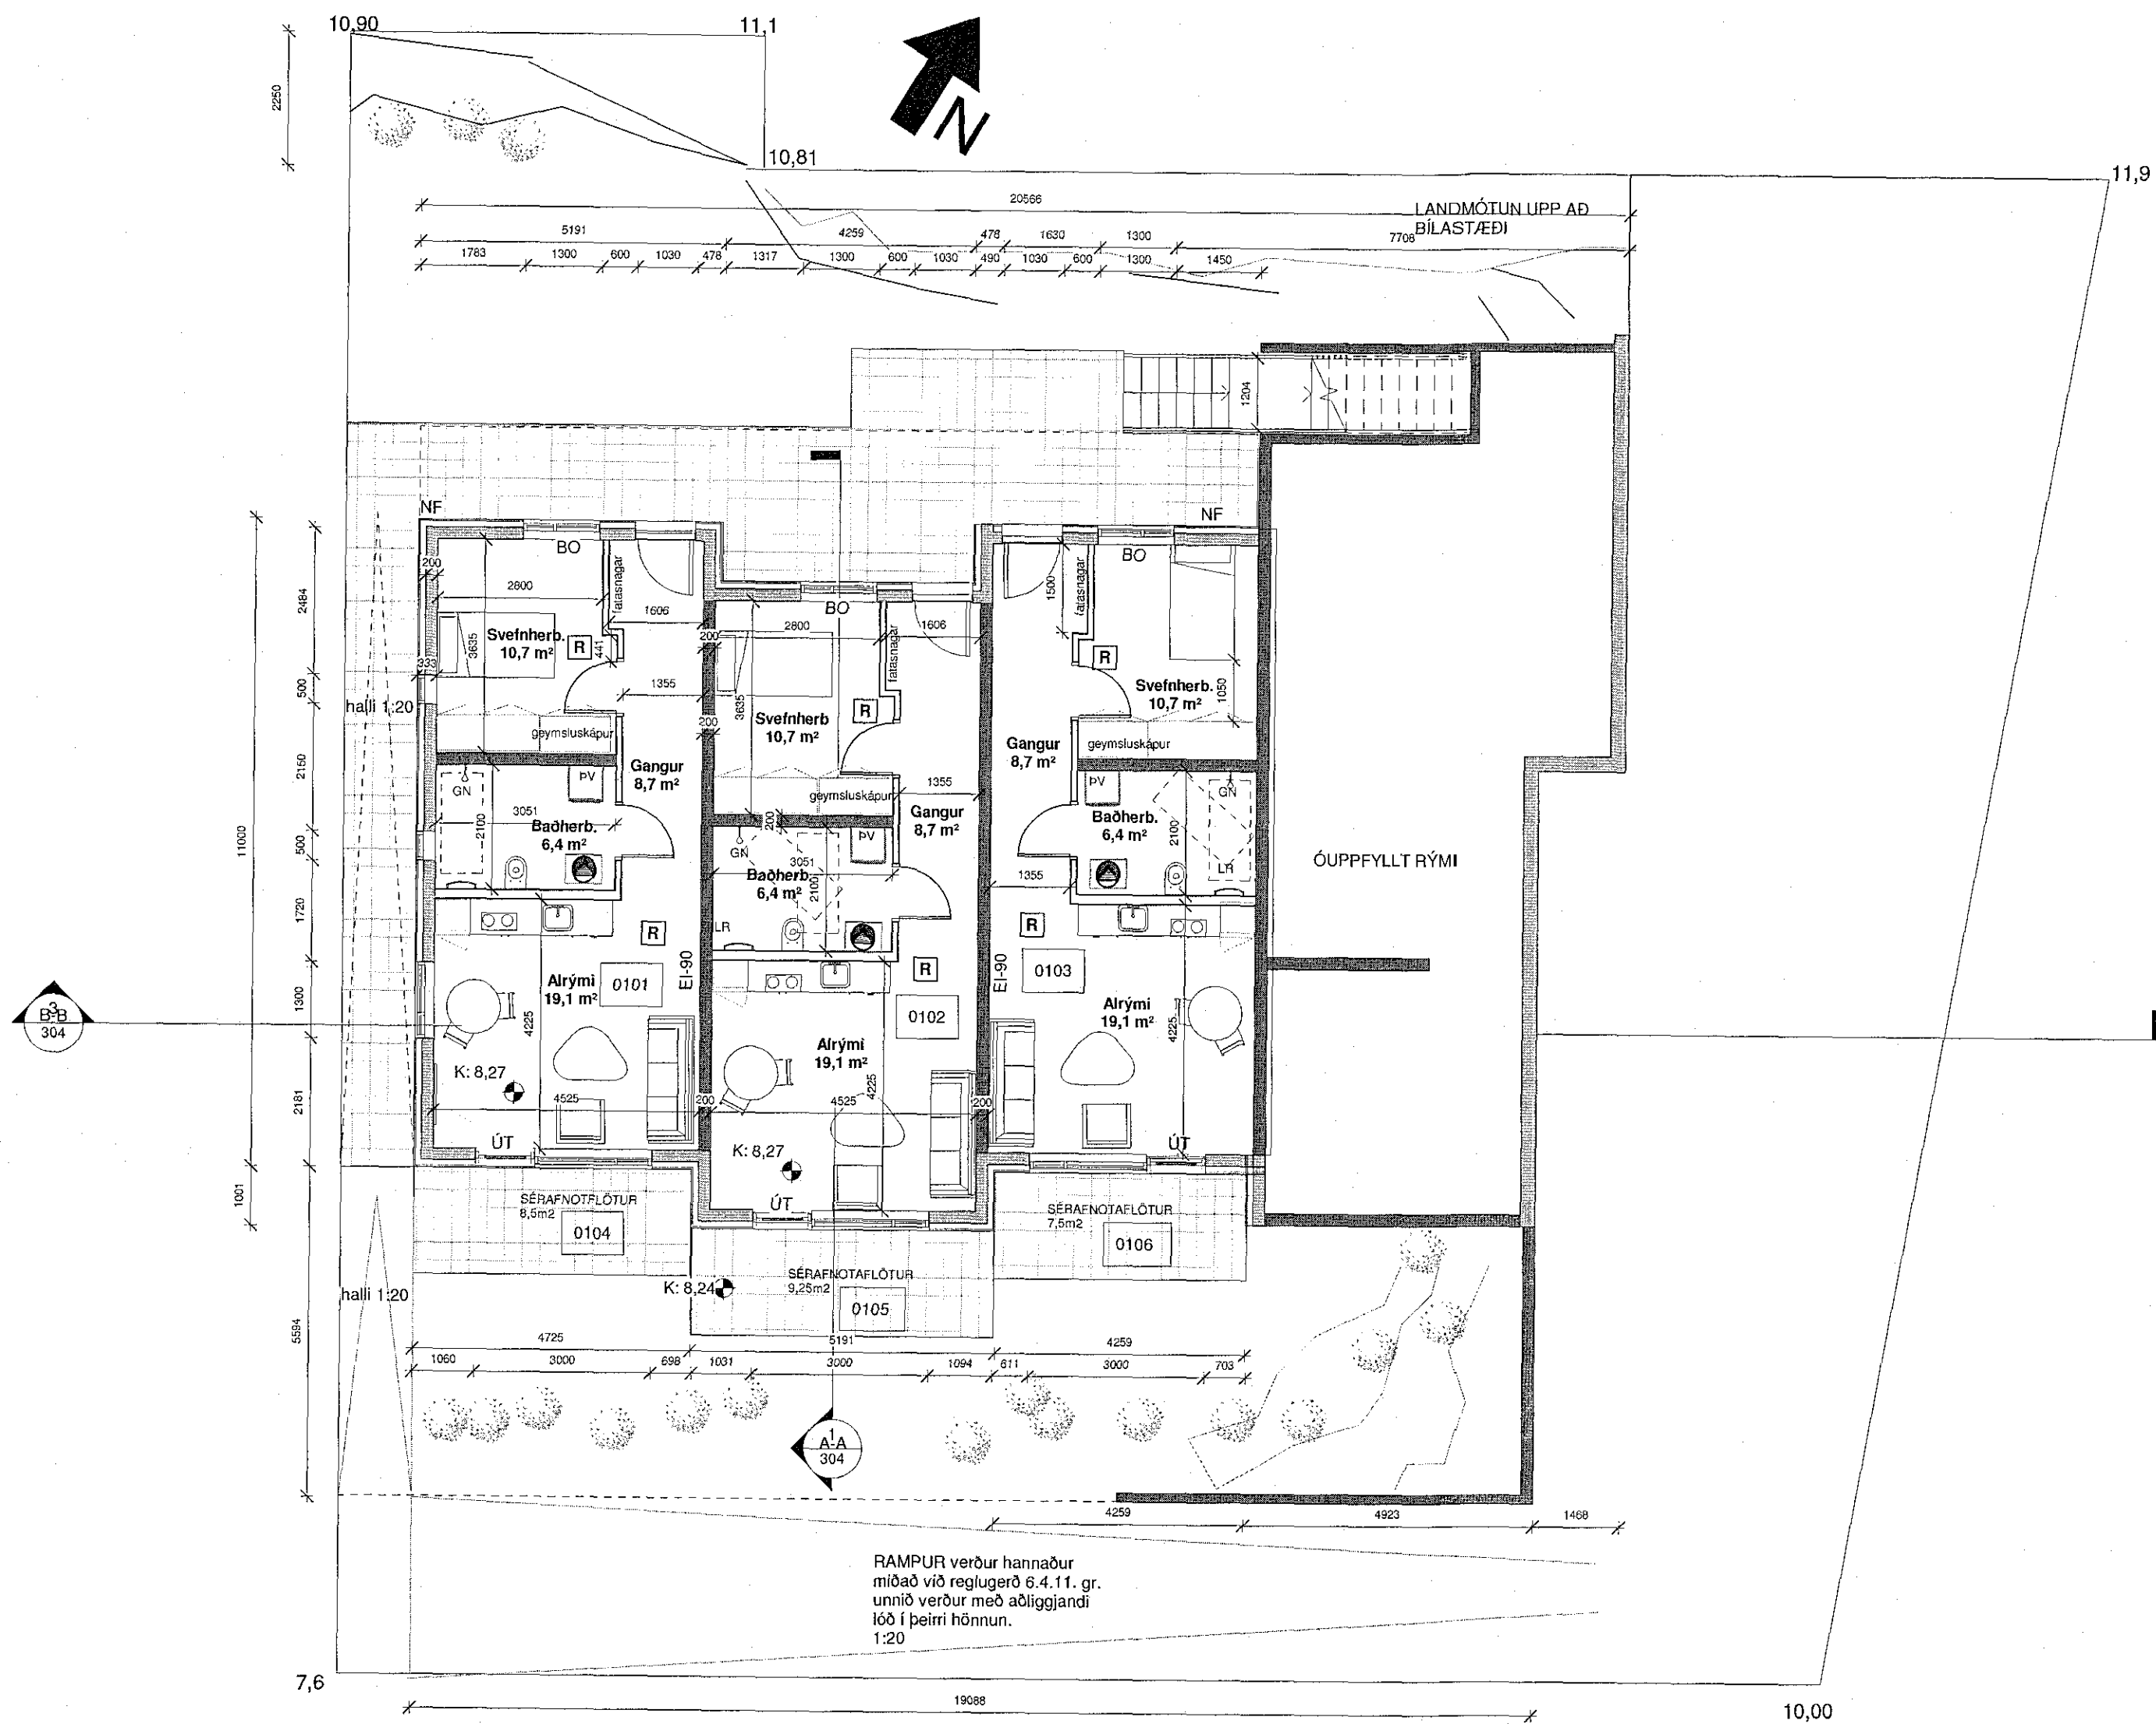

RAMPUR verður hannaður miðað við reglugerð 6.4.11. gr. unnið verður með aðliggjandi lóð í þeirri hönnun. 1:20

GRUNNMYND JARÐHÆÐAR
1:100


Útg. Skýring / Breyting Dags. Teiknað Vírlandi

ARNARHRAUN 50
VERKKAUPI / EIGANDI
BÚSETURKJARNI
TEGUND VERKS

AÐALUPPDRÁTTUR
GRUNNMYND JARÐHÆÐ

LANDNÚMÉR: L217342
STADGR.: 1400-1-02800500
MHL: 01
MKV.: 1:100
BLADSTÆRÐ: A2
ÚTGÁFA DAGS: 10.01.2019
TEIKNAD: SBJ

1825 **303**
VERKNR. RADNR. ÚTGÁFA

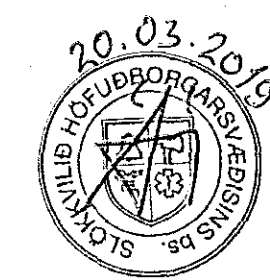

SVAVAJÓNS
ARKITEKTUR & RÁÐGJÖF

Svava Björk Jónsdóttir
kt: 2412/82239

S: 8999958 | svavajons@svavajons.com