


Bæjarhraun 24

Samþykkt þann
27. mars 2019
Byggingafulltrúinn *MM*

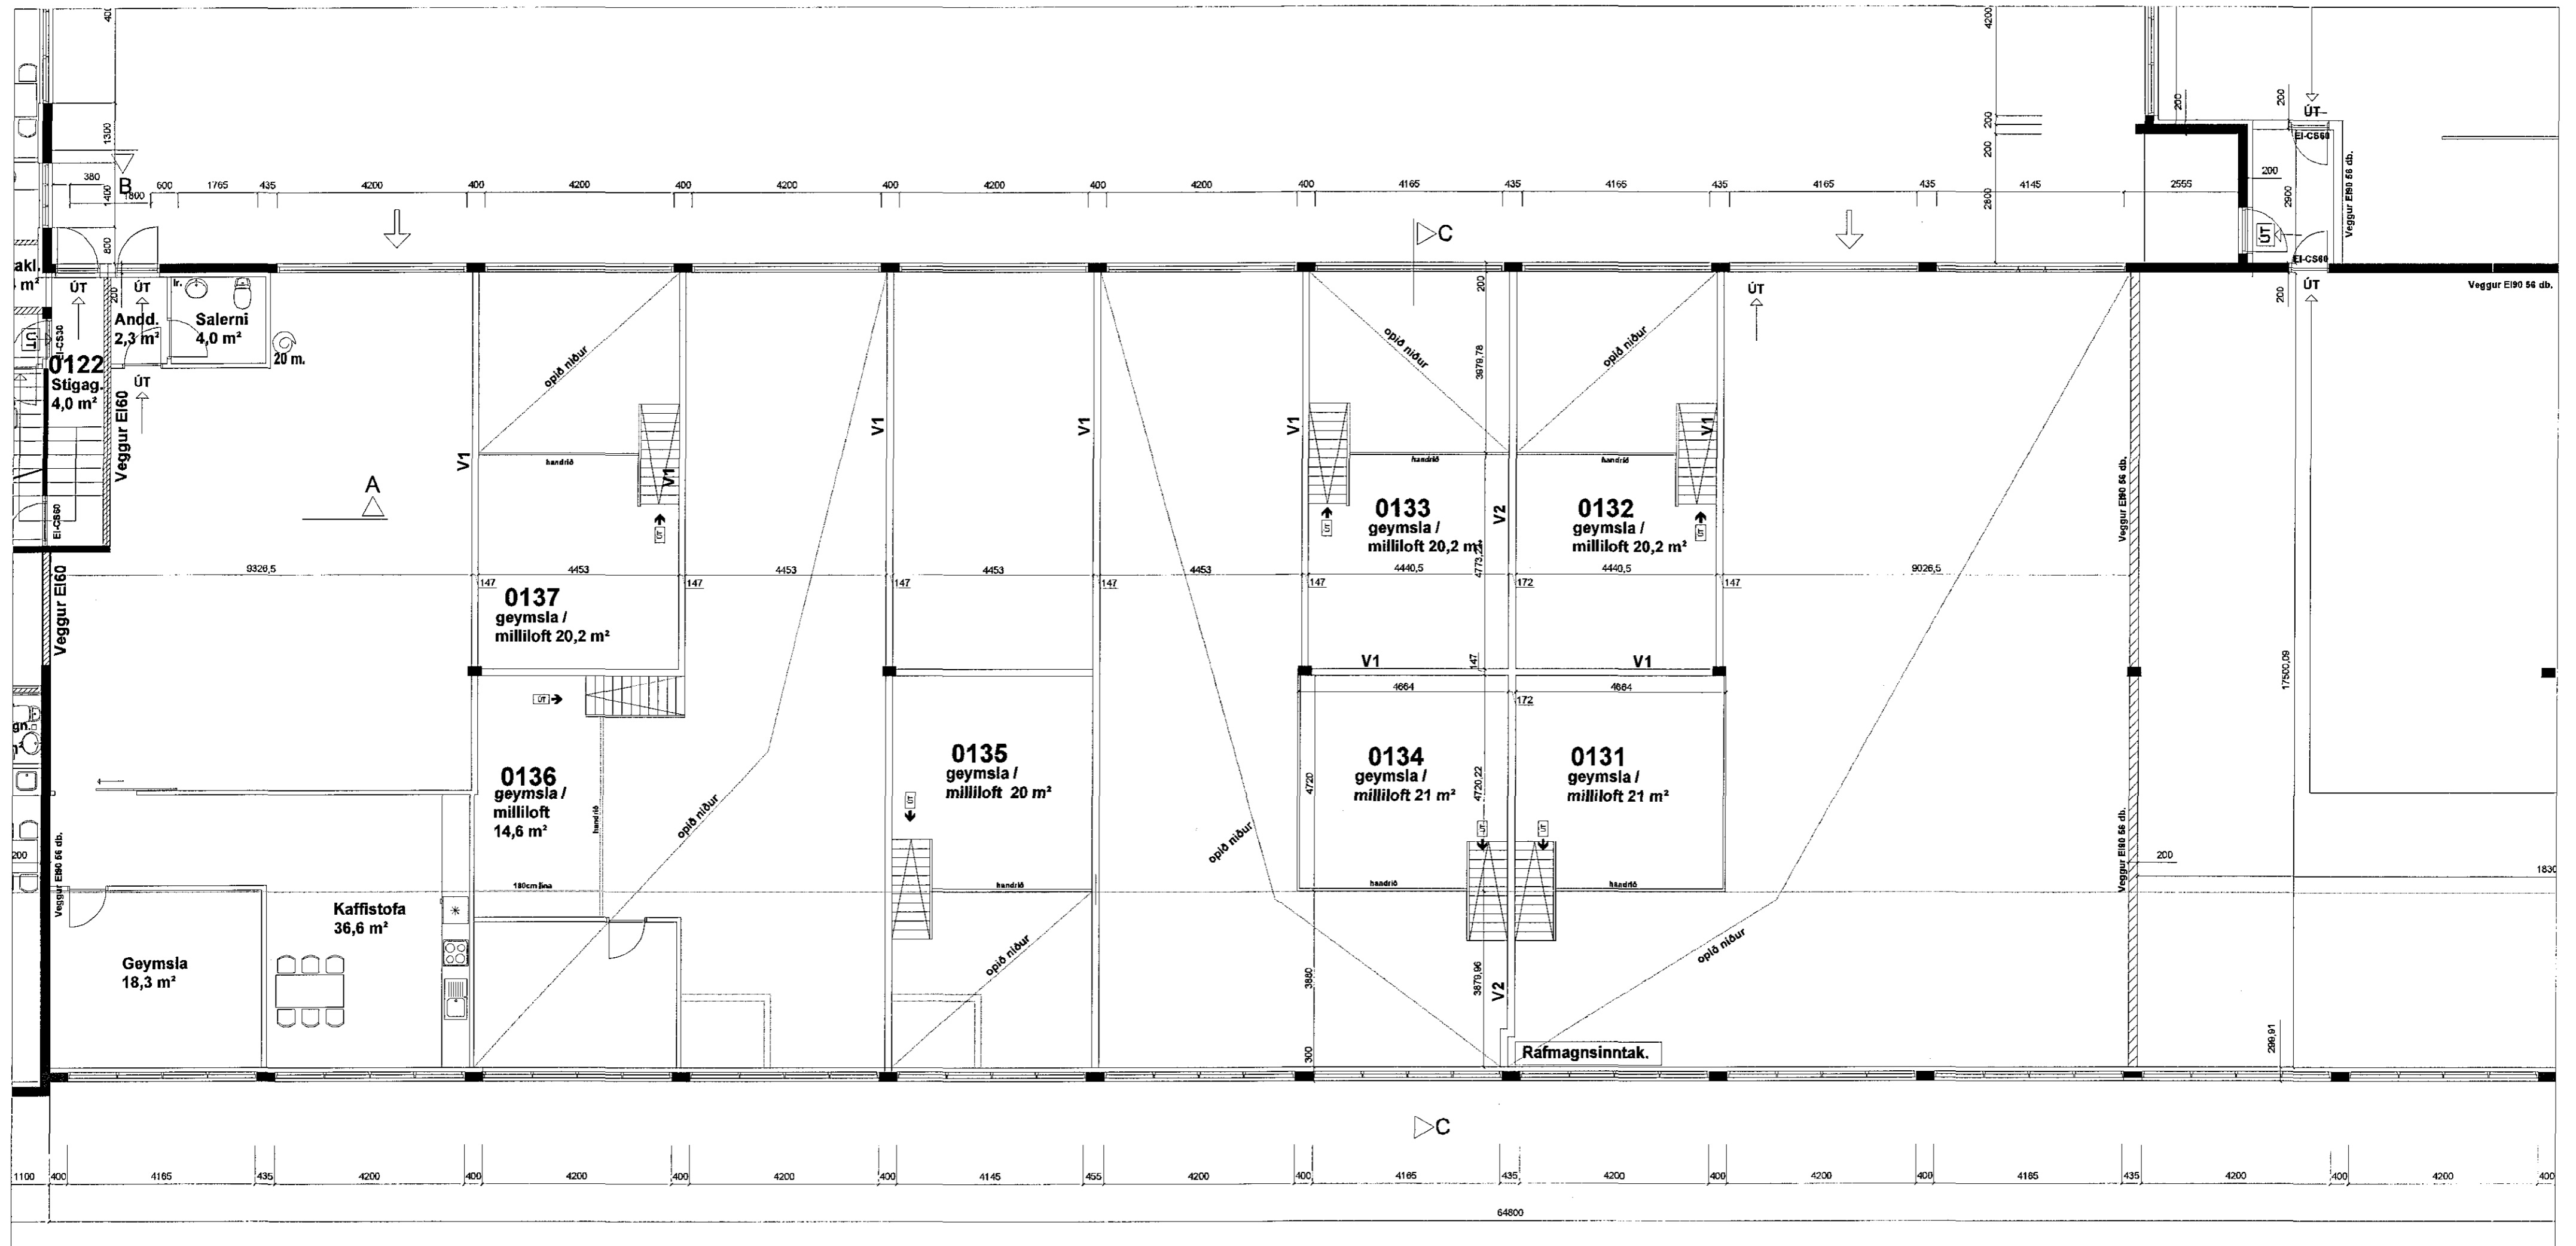

Grunnmynd millilofts mkv 1:100

F.h. SHS 09.02.2019
Áttu Þrey

Bæjarhraun 24	Landnr. 120250	TEIKN. NR. 103
EFNI: Grunnmynd		MÁL: 1:100
		DAGS. 18.03.2019
Hönnuðir: Erlendur Á. Hjálmarsson, byggingafræðingur, Kt.: 100355-5239 Atli Erlendsson, hönnuður, Kt.: 281181-7189 aeteikn@gmail.com - 626-2102		