
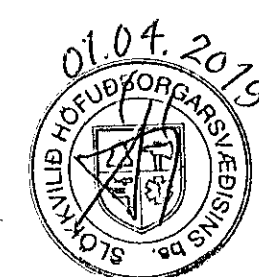
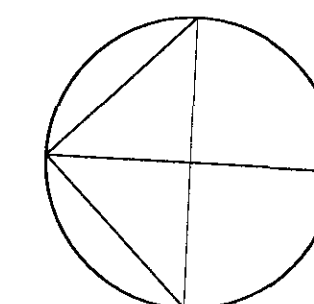


1903234 1/4.2019

Samþykkt þann

03. apríl 2019

Byggingafulltrúinn *[Signature]*

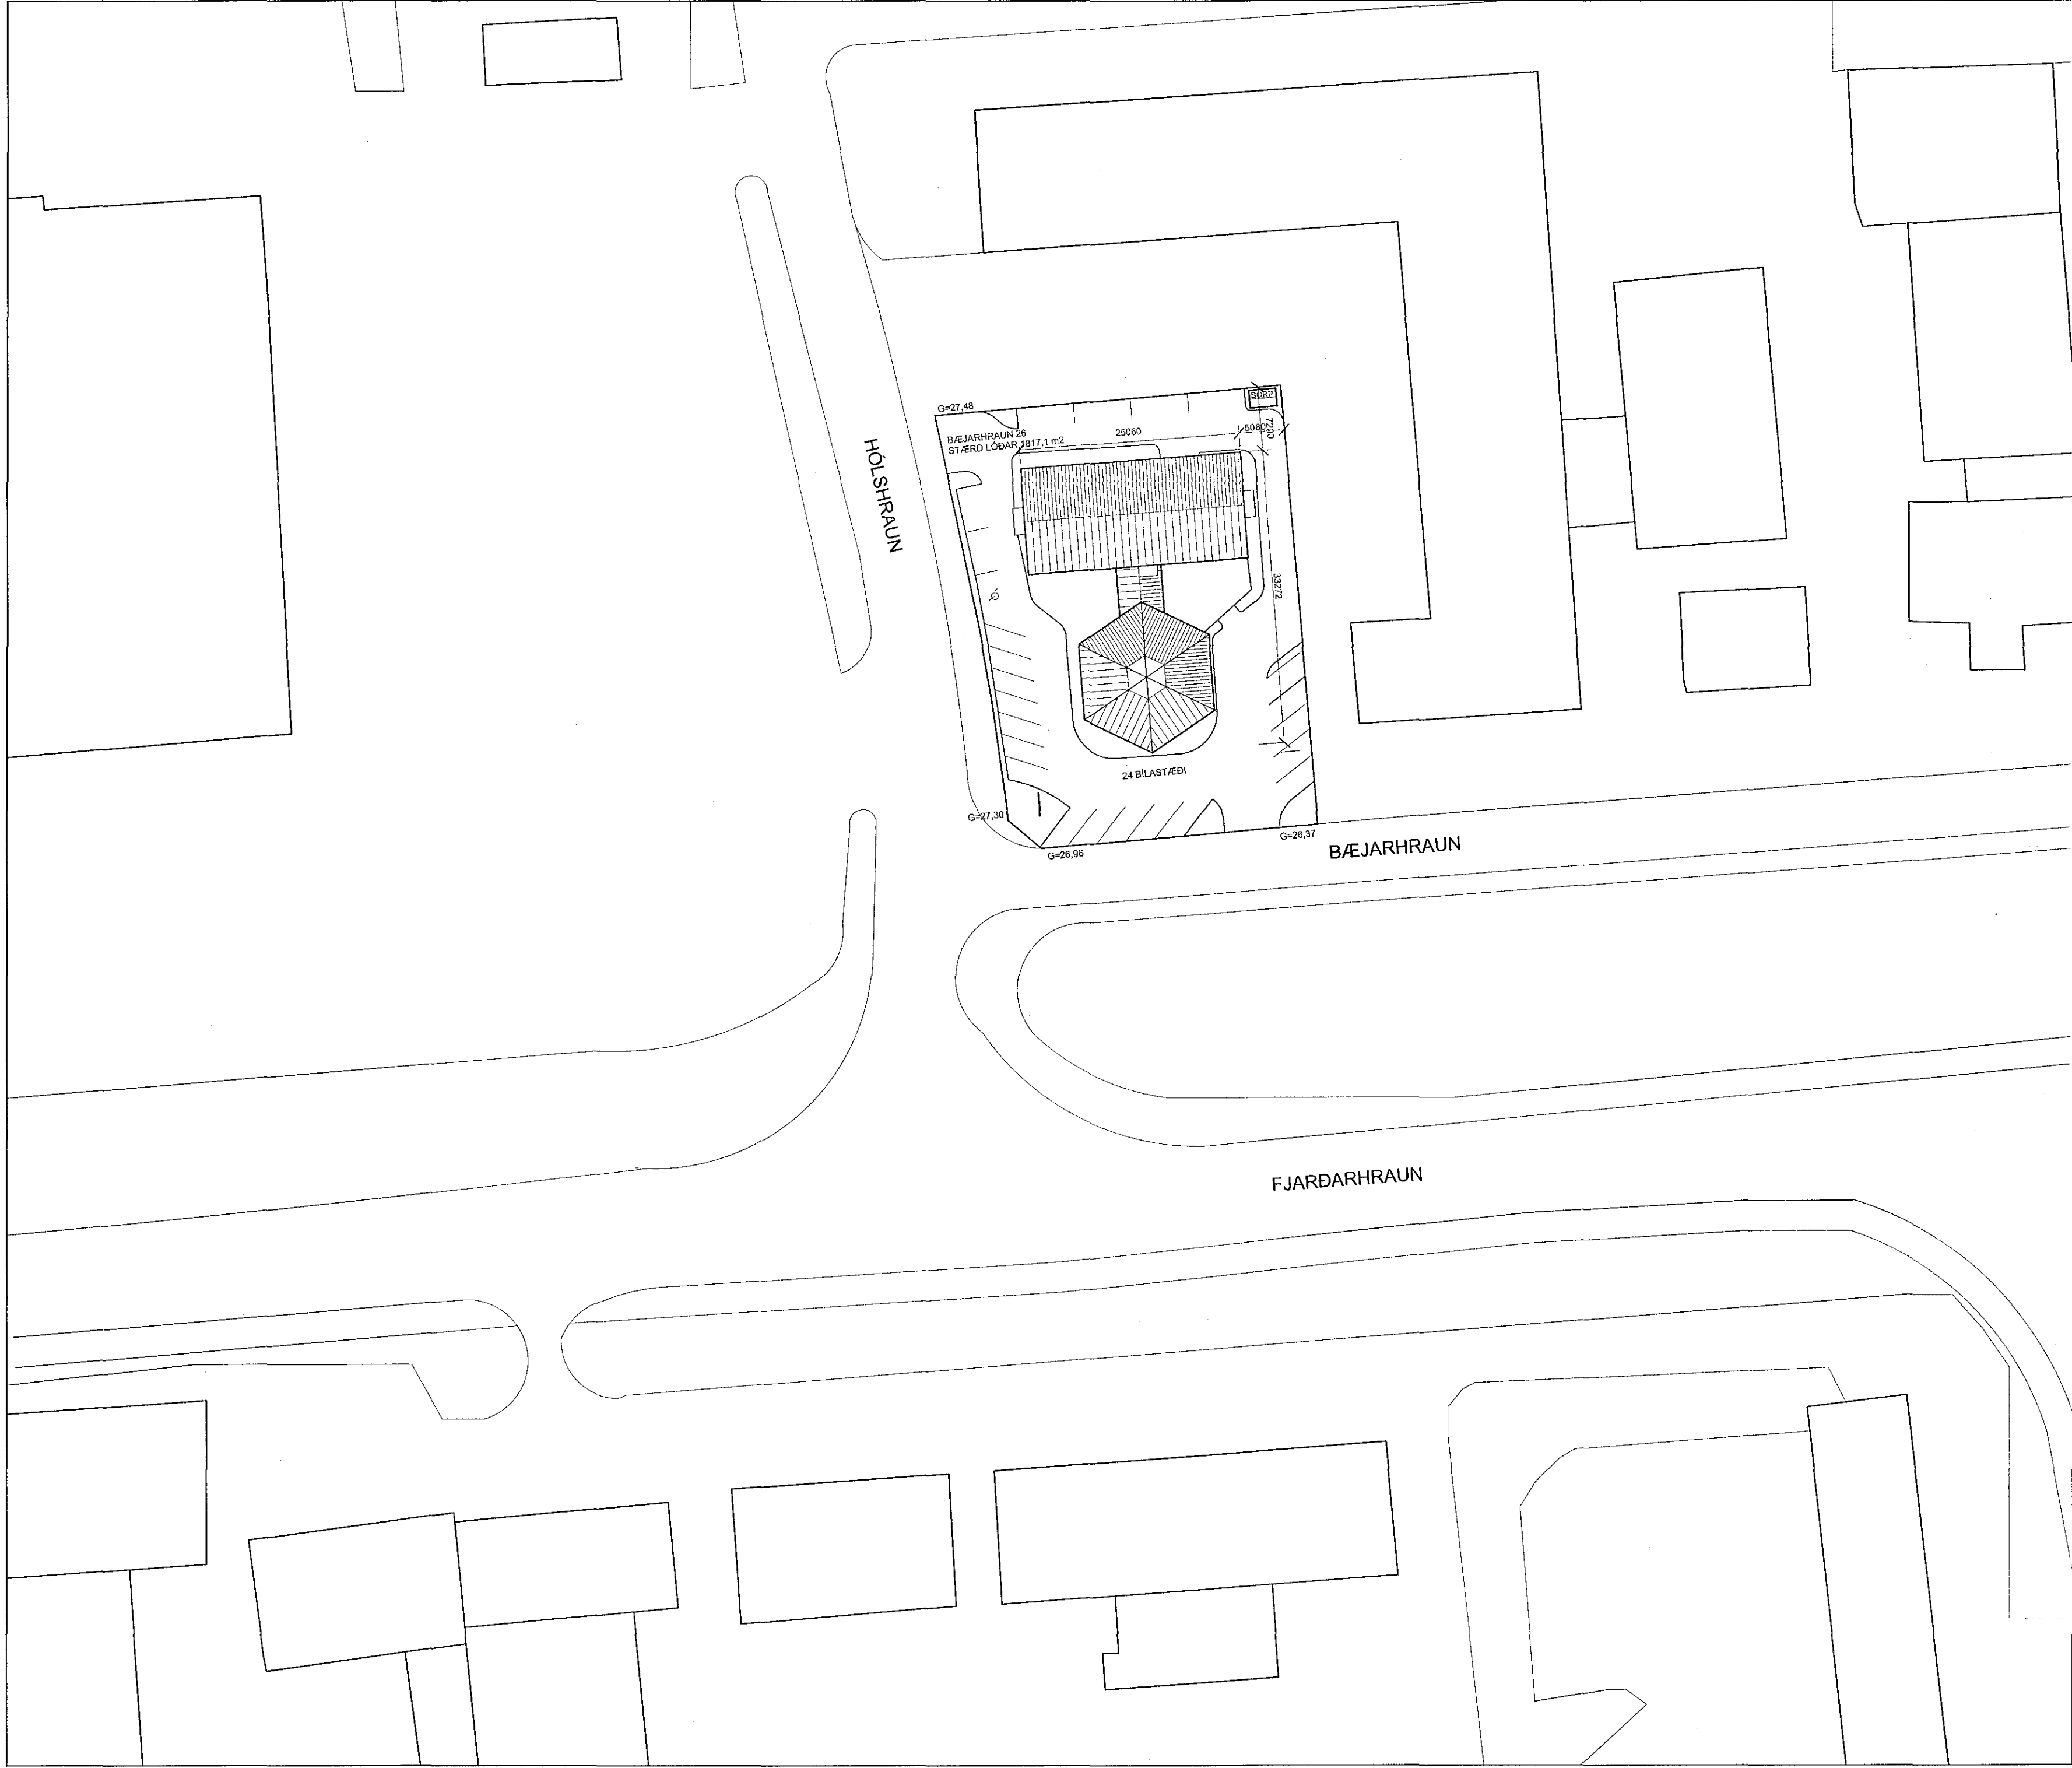

HEILBRIGÐISEFTIRLIT
HAFNARFJARÐAR-
OG KÓPAVOGSSVÆÐIS
Gardatorgi 5/210 Gardafra
[Signature]

BREYTINGAR:
NR. DAGS. BREYTING

NR.	DAGS.	BREYTING

TEIKNING.IS
arkitektúr og umhverfi

[Signature]
Gunnlaugur Jónaþsson kt. 090462 2299
netfang: gunnlaugurj@gmail.com

Hrauntunga 85, 200 Kópavogi
sími: 824 4555 / 552 9696

SAMÞYKKT

Unnið fyrir: Innak ehf, kt: 620107-1070

VERK Íslenski rokkbarinn
Bæjarhraun 26, Hf

TEIKNING Afstöðumynd

KVARÐI 1:500

DAGS. 5.3.2019

TEIKNAD AF GJ