



Samþykkt þann
03. apríl 2019
Byggingafullgögn í Hafnarfirði

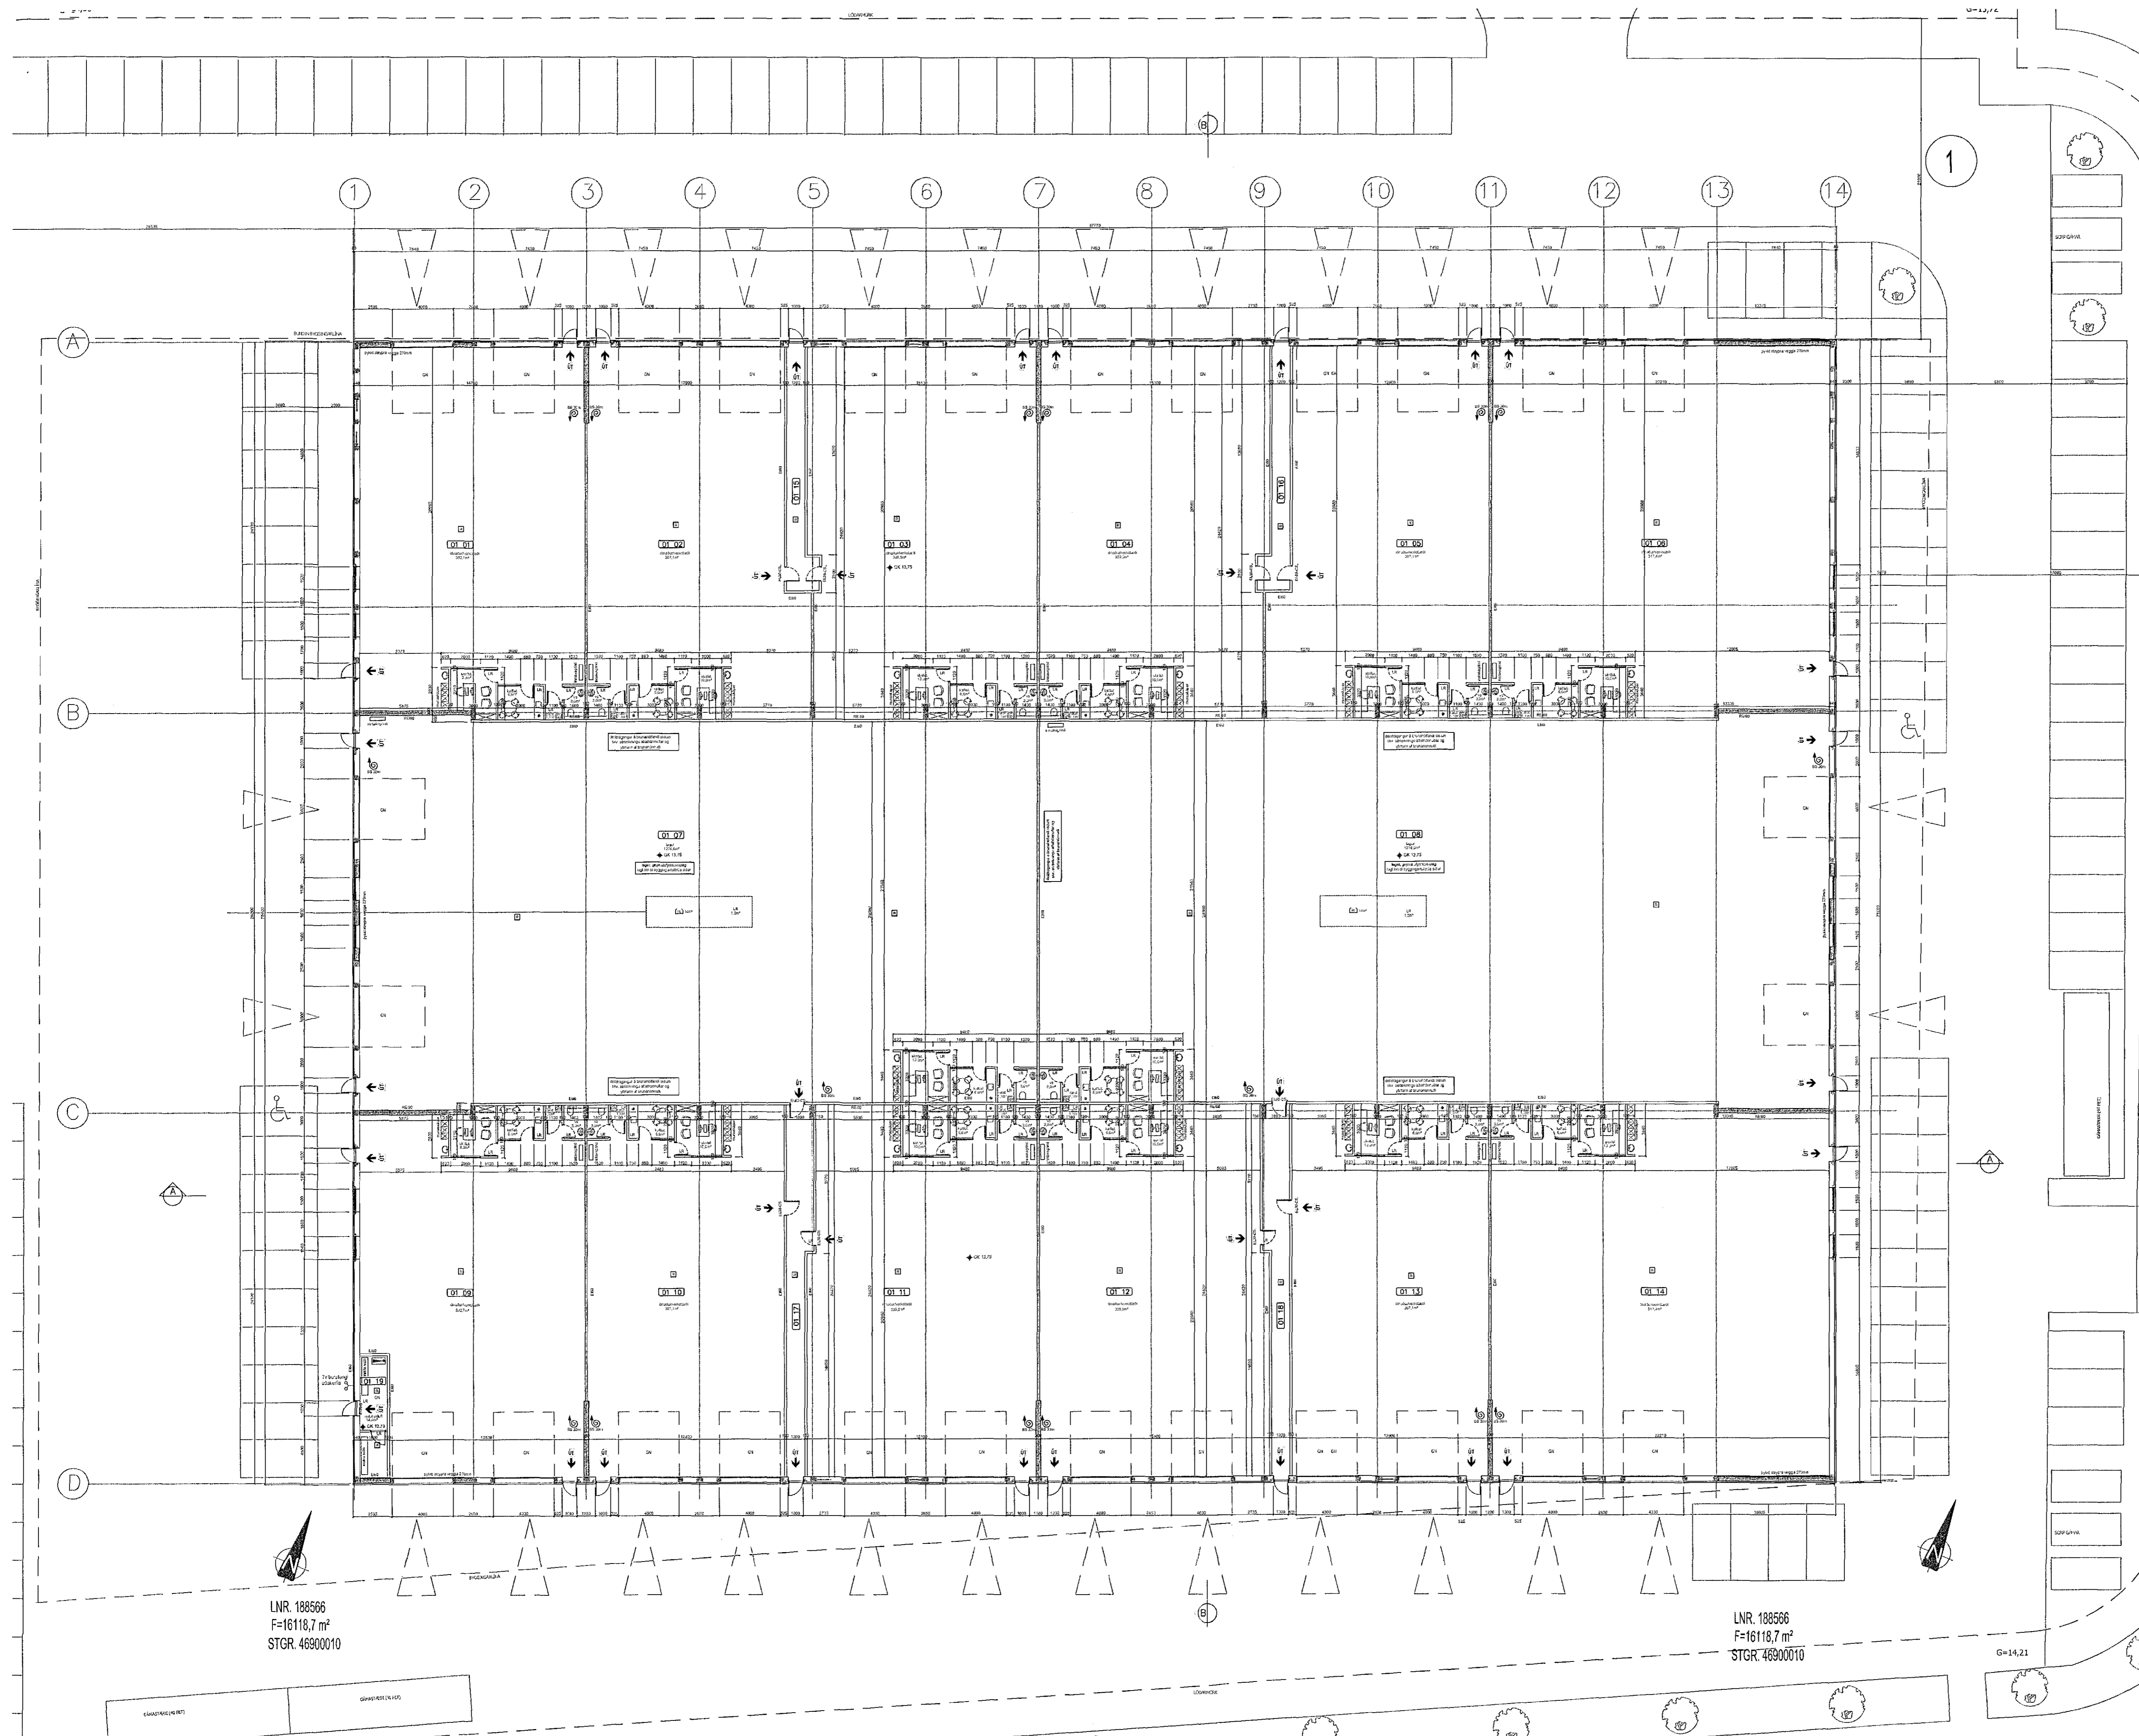

LNR. 188566
F=16118,7 m²
STGR. 46900010

LNR. 188566
F=16118,7 m²
STGR. 46900010

HEILBRIGDISEFTIRLIT
HAFNARFIJARDAR-
OG KÓPAVOGSSVÆDIS
Gæðgögn 5-2019 Guðrún
24.09.2019 Guðrún

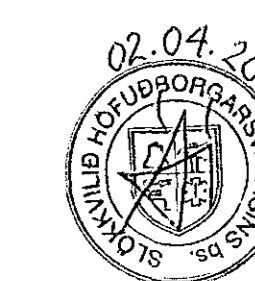

Yfirfarið af
brunahönnuði
EFLA sl.
VERKFRÆÐISTOFA
Guðjón Rafnsson
Rafnæn
undirritun
20.3.2019

BREYTINGAR

NR.	DAGS	BREYTING	Sb.
1	12.03.2019	leitaáskili færður inni rými 0109	
2	12.03.2019	ánaðarhúðum fjölgað	

K.J. HÖNNUN EHF 091162-3509
TEL: 554-3232
TEL: 899-3234
E-MAIL: kjhonnun@visir.is

HÖNNUN - SKIPULAG - RÁÐGJÖF
KIARTAN RAFNSSON FRIÐGA 270395-3599
JÓN M. HALDÓRSSON BYGGINGAFR. 091162-3509

SAMÞYKKT *Guðjón Rafnsson*
VERK
ISHELLA 1
HAFNARFIJRDÍ
TEKNIING
GRUNNMYND

KVARÐI
1:200
TEKNIING NR.

DAGS
12.09.2017
TEKNAÐ AF
KR. JMH