



Samþykkt í samþykki  
03. apríl 2019  
Bygginguvaldið í Reykjavík

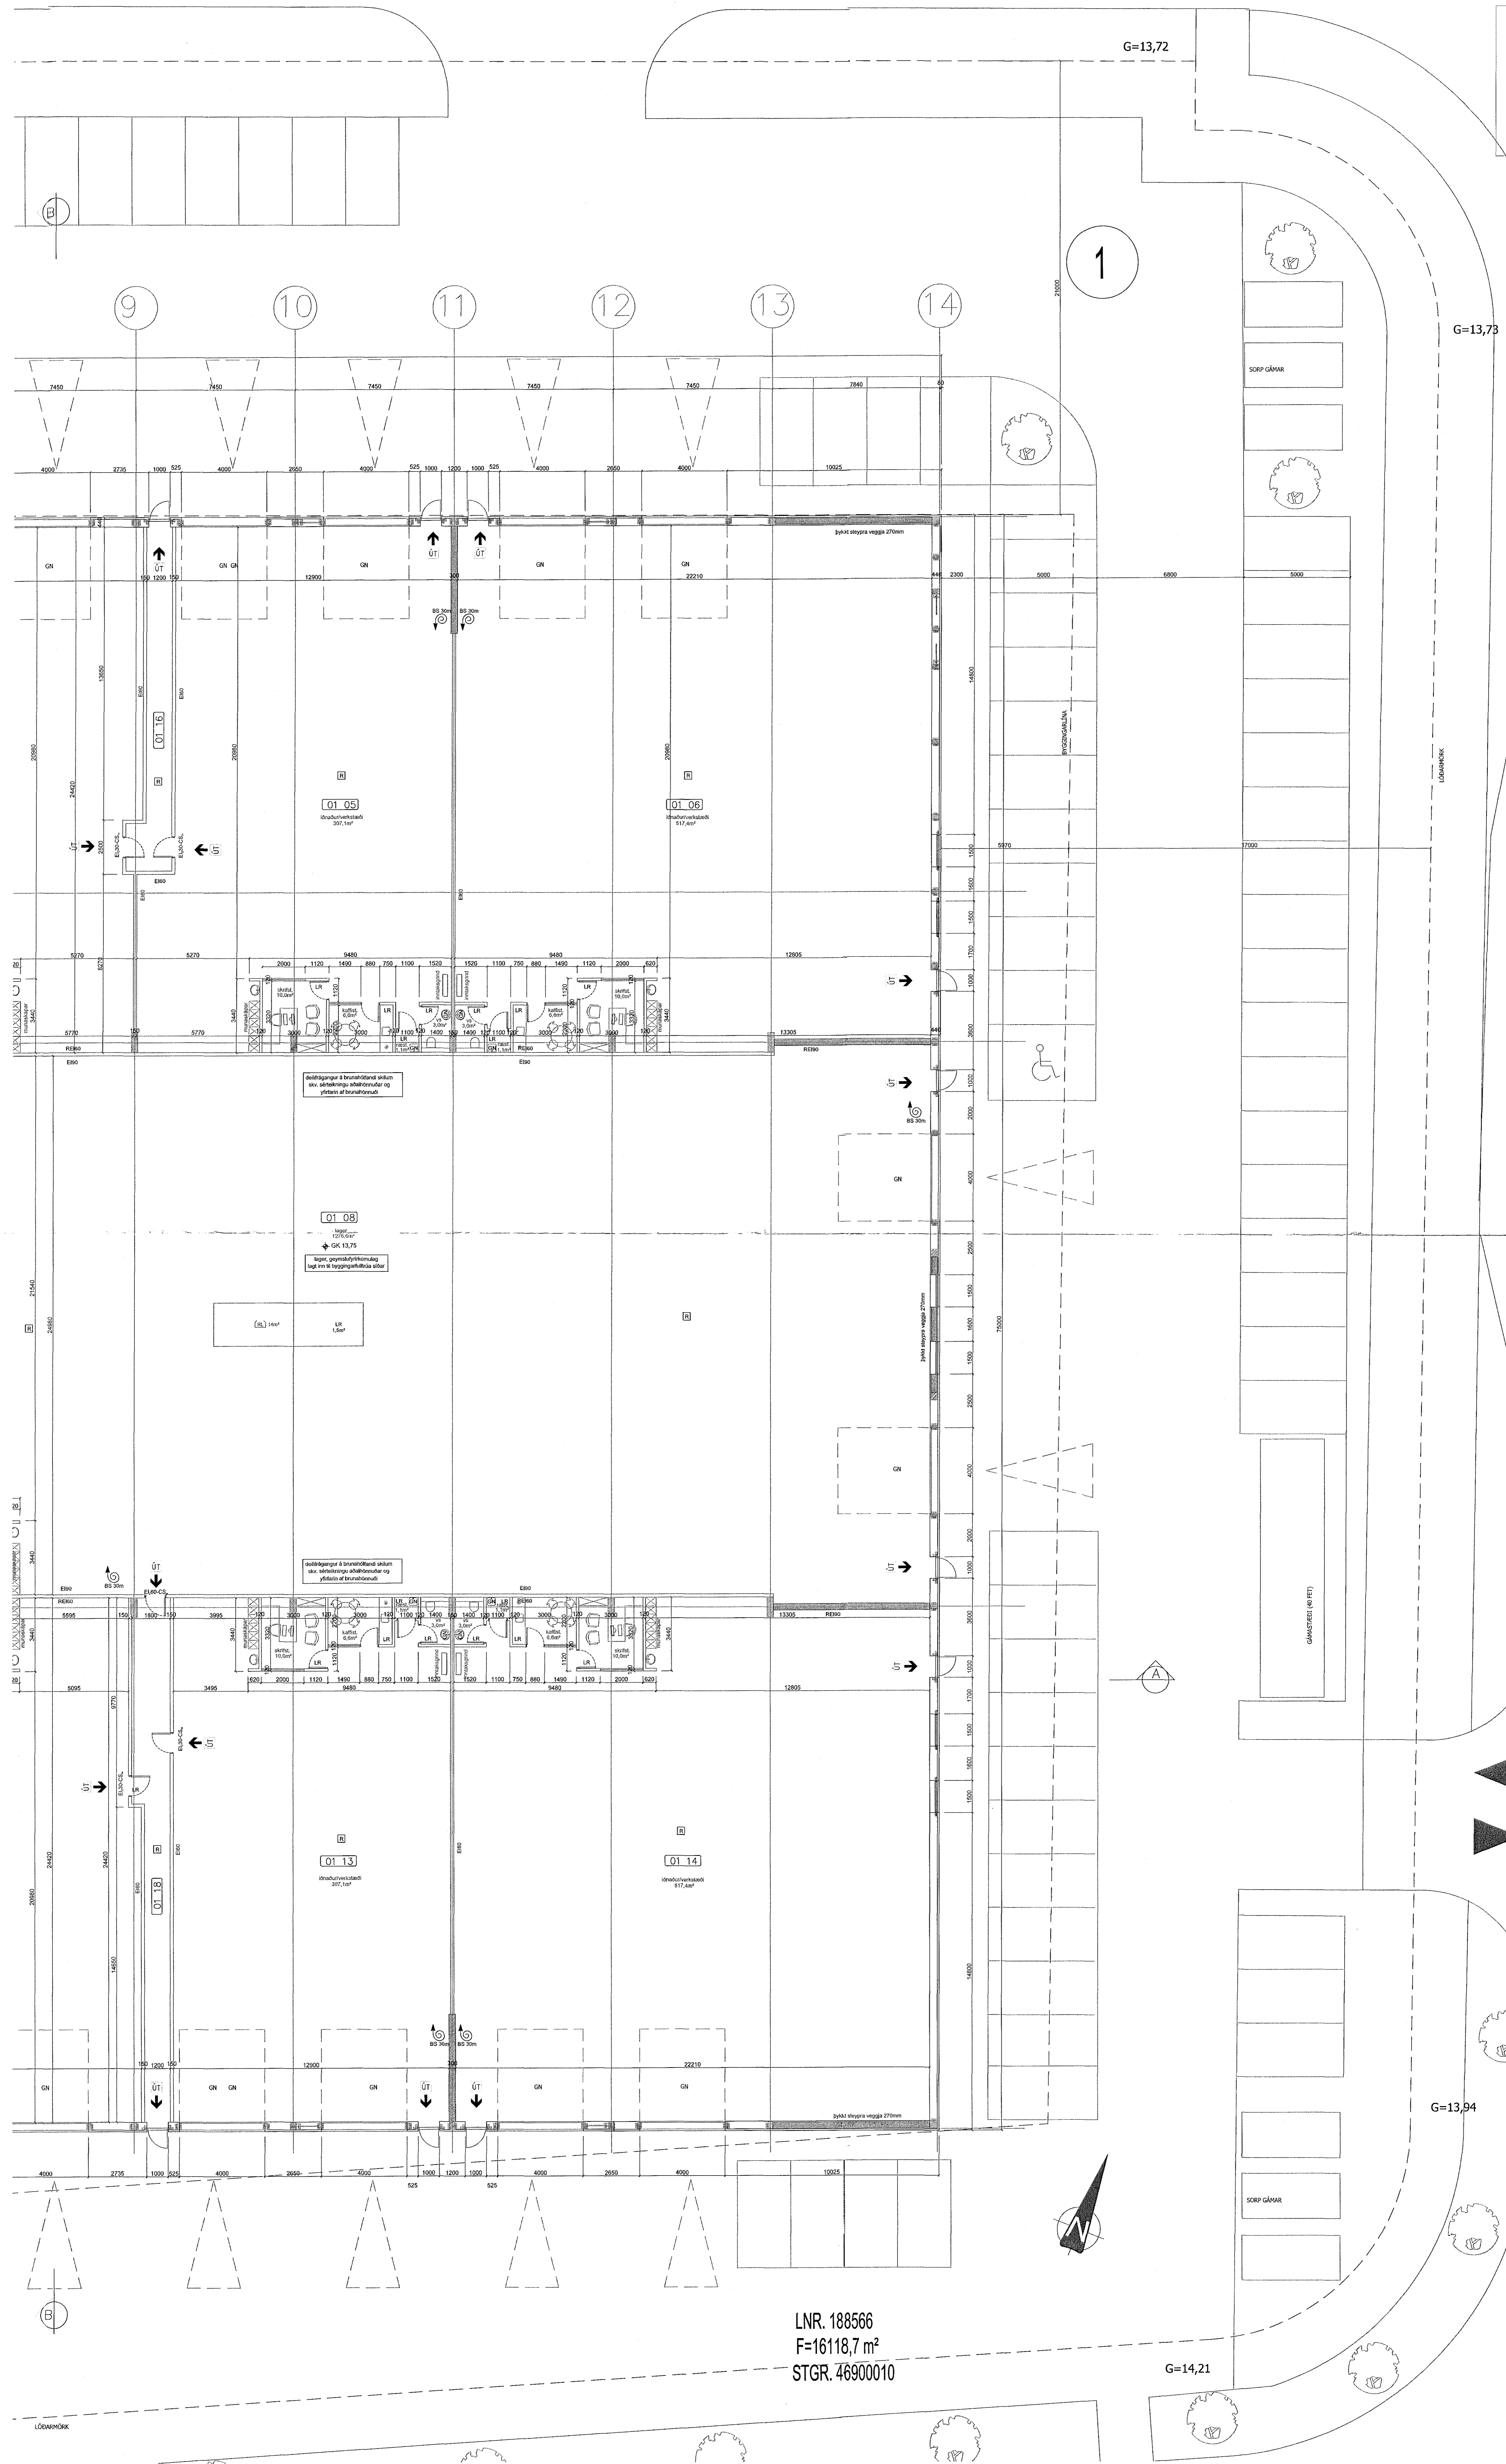

LNR. 188566  
F=16118,7 m<sup>2</sup>  
STGR. 46900010

HEILBRIGÐISEFTIRLIT  
HAFNARFJÁRDAR-  
OG KÖPAVAGNSVÉÐIS  
GABBYRKO S. Á. (Staðfesting)  
S. Á. 2019

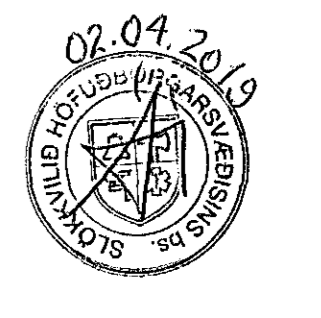

Guðjón Rafnsson  
Rafren  
undirritun  
20.3.2019

BREYTINGAR		NR.	DAGS.	BREYTING	SR.
1	12.03.2019	1	12.03.2019	Þrjúgjöf handtöku vinnu 0109	
2	12.03.2019	2	12.03.2019	Þrjúgjöf handtöku 0109	

K.J. HÖNNUN EHF. 001162-3900  
TEL. 554-2232  
TEL. 895-2934  
E-MAIL: hjonnun@kjh.is

HÖNNUN - SKIPULAG - RÁÐGJÖF  
KJÓTTAUFARHÖNNUNIR  
JÓN M. HALLDÓRSSON BYGGINGAÐEGLI 27065-3039  
GABBYRKO 001162-3900

VERK  
ÍSHELLA 1  
HAFNARFJÓRÐUR

TEKNIÐ  
GRUNNMYND - AUSTUR

KVARNI  
1:100

DAGS  
12.09.2017

TEKNIÐ AF  
KR, JMH

TEKNIÐ NR.  
10-03