


20. mars 2019

Byggingafulltúinn í Hafnarvík

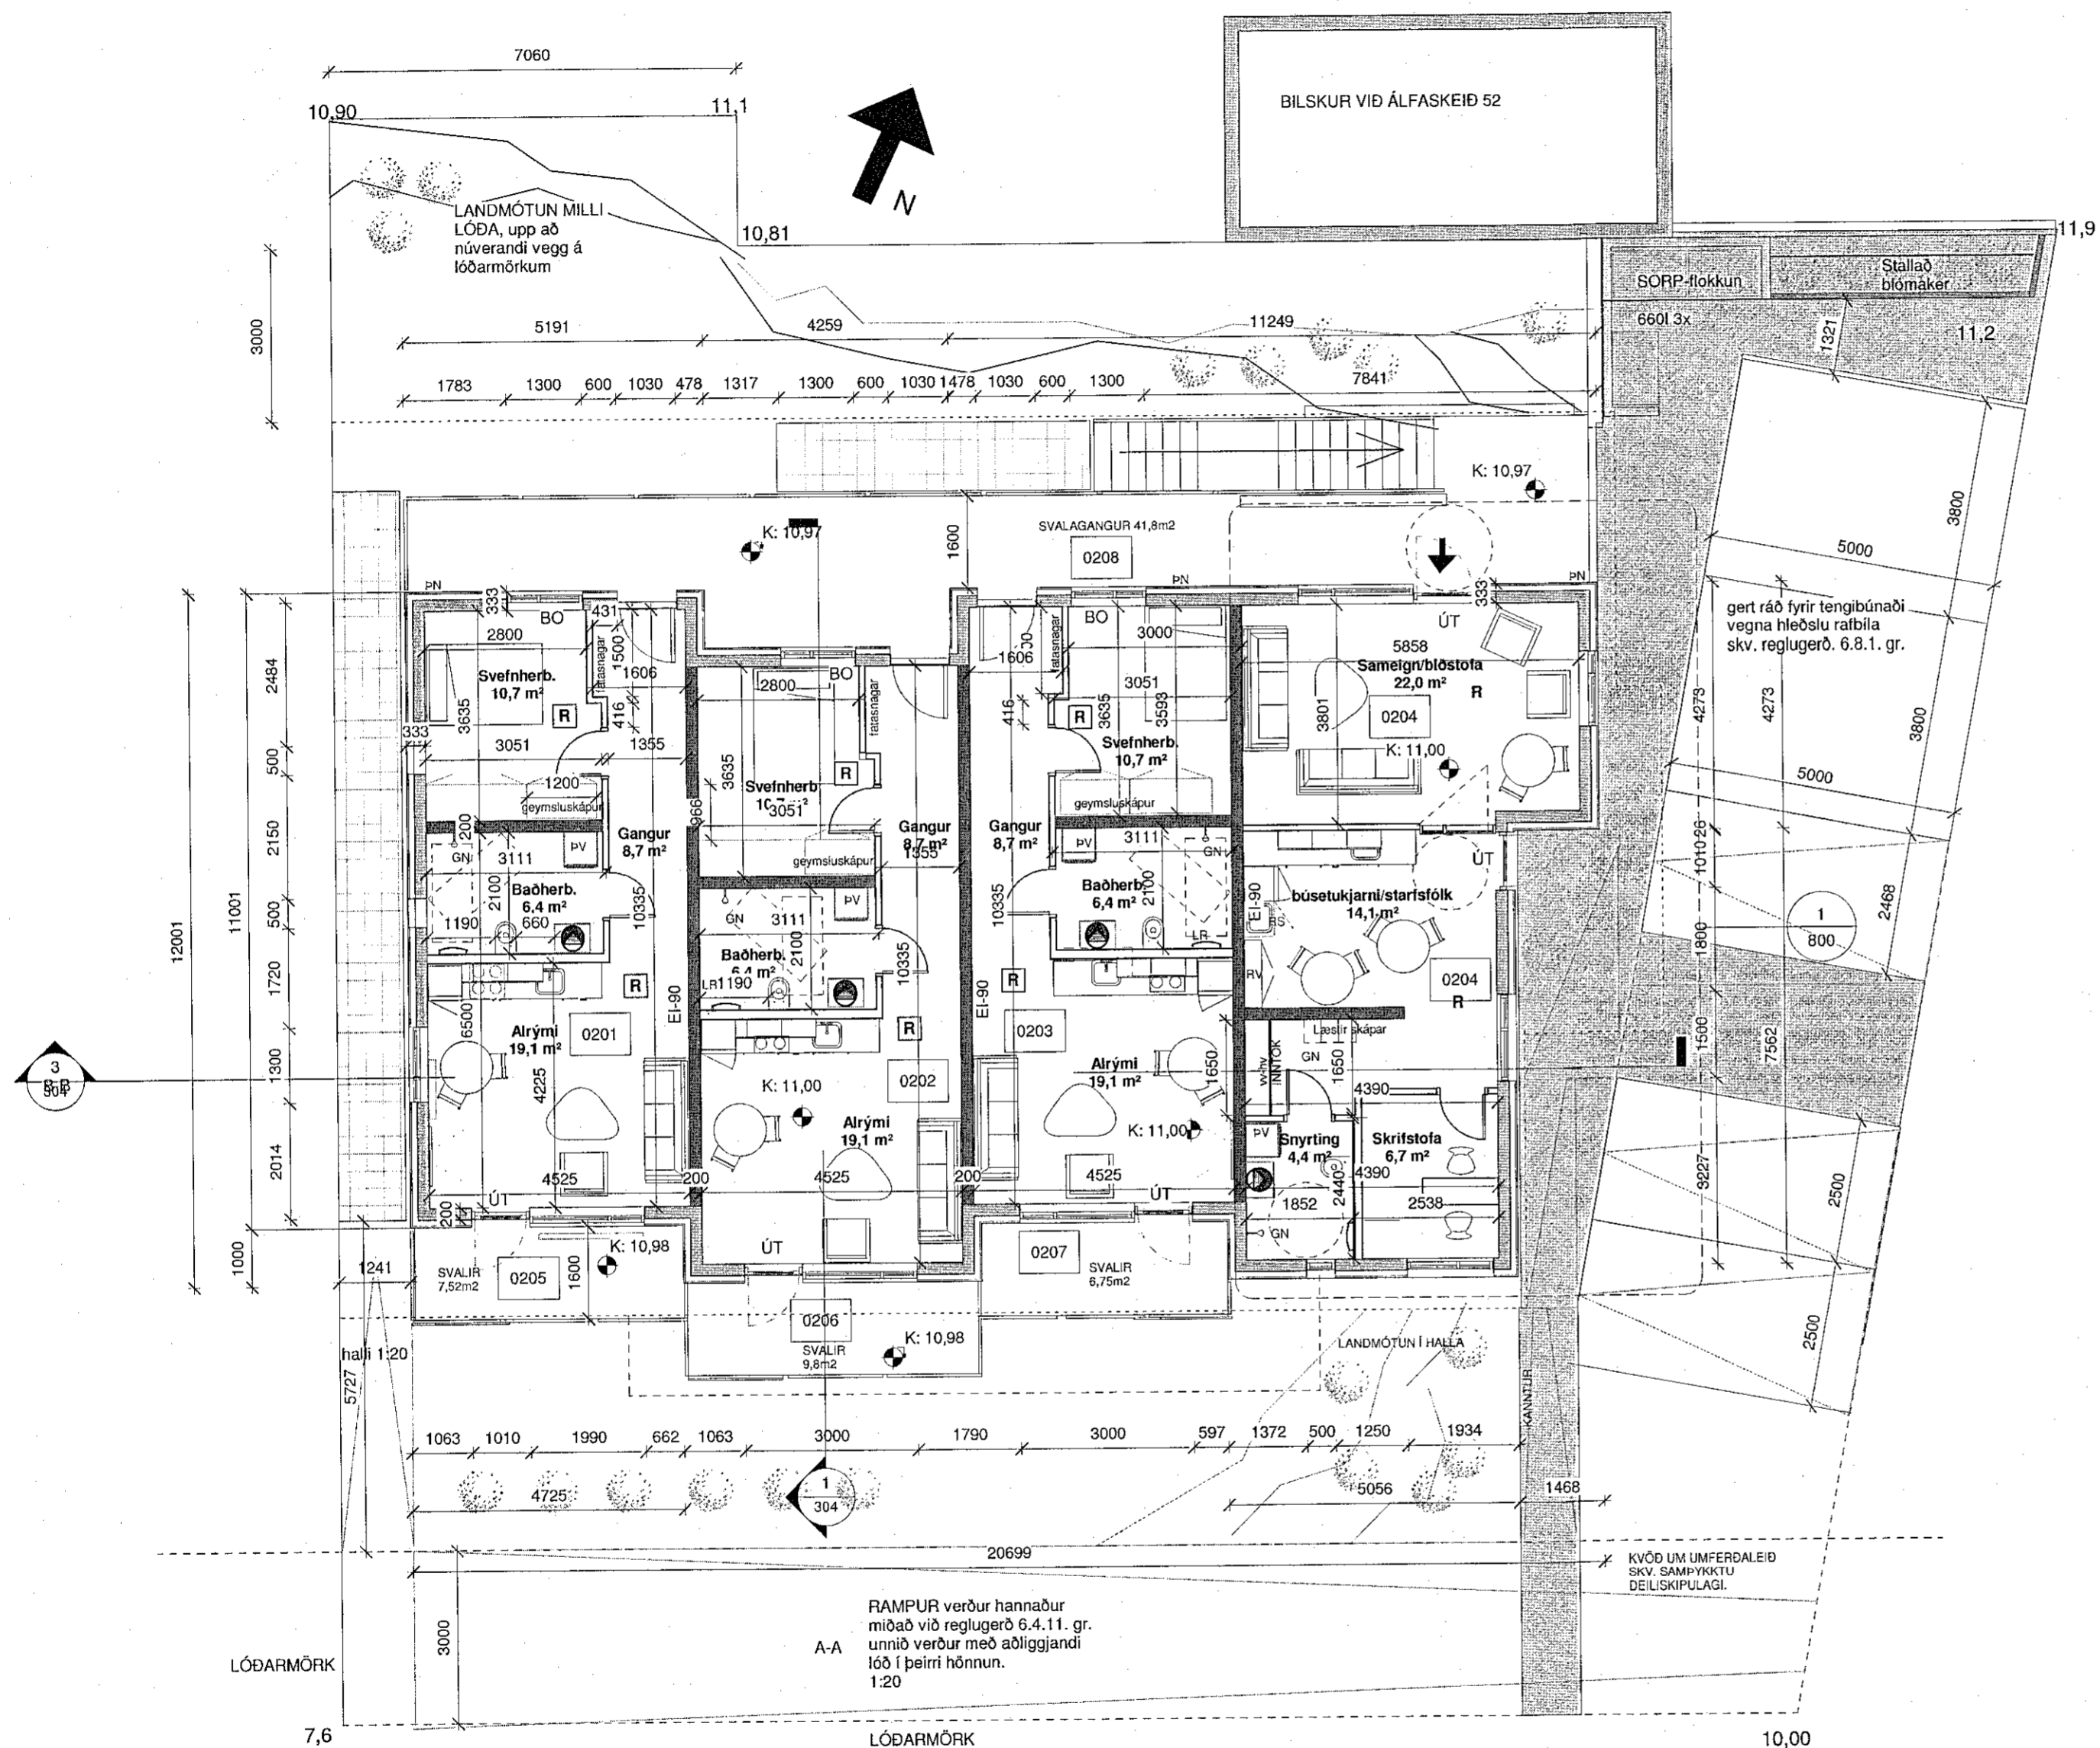


GRUNNMYND 1. HÆÐ
1:100

02 Eldhús í starfsmannarými fært og skrifstofa 12.04.2019-SBJ
Útg. Skýring / Breyting. Dags. Teiknað / Yfirland.

ARNARHRAUN 50
VERKAUPI / EIGANDI
BÚSETURKJARNI
TEGUND VERKS.

AÐALUPPDRÁTTUR LANDNÚMÉR: L217342
GRUNNMYND 1. HÆÐ STADGR.: 1400-1-02800500
MHL: 01
MKV.: 1:100
BLAÐSTÆRD: A2
ÚTGÁFA DAGS: 10.01.2019
TEIKNAD: SBJ

1825 **302- - 02**
VERKNR. RADNR. ÚTGÁFA

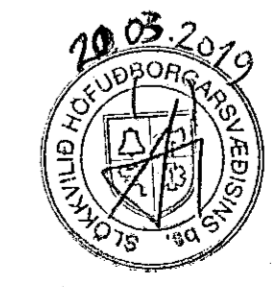

SVAVAJÓNS
ARKITEKTÚR & RÁÐGJÖF
Svava Björk Jónsdóttir
t: 2812782239

S: 8999958 | svavajons@svavajons.com