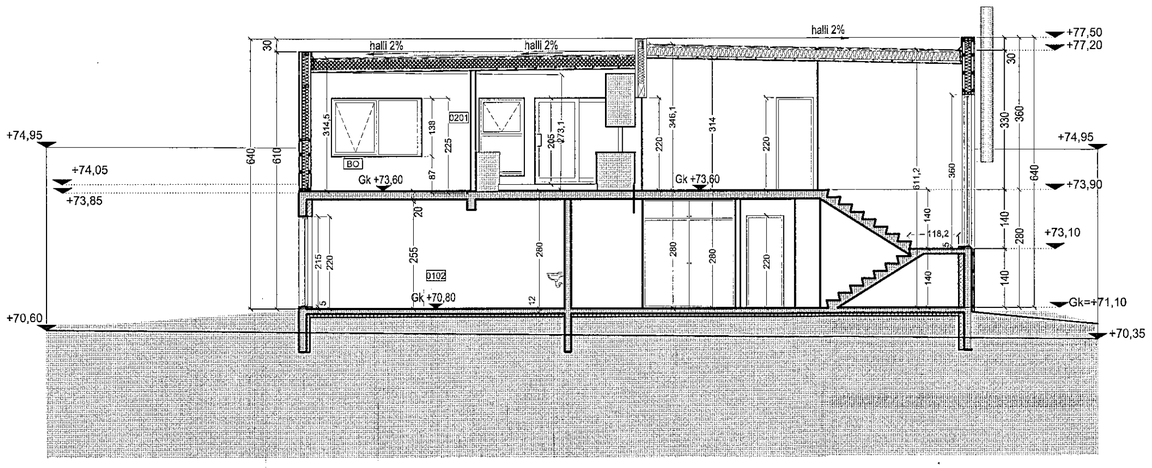

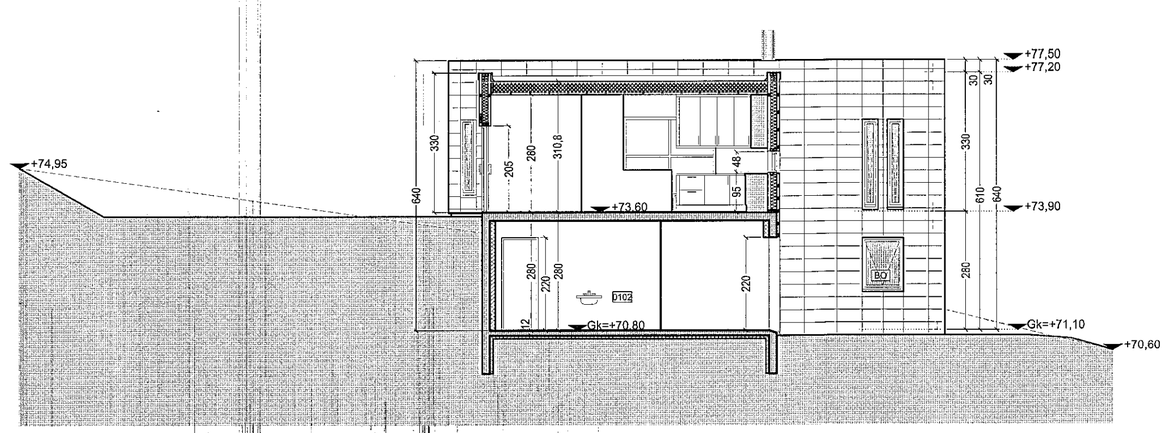

Samþykkt þann
20. feb. 2019
Byggingafulltrúinn í Hafnarfirði

TÁKN

GN	=	Gólfniðurfall
ÞN	=	Þakniðurfall
LR	=	Loftræsting
VLR	=	Vélknúin loftræsting
PK	=	Póstkassar
NL	=	Neyðarljós
BO	=	Björgunarop
R	=	Reykskynjari
HSL	=	Handslökkvitæki
ÚT	=	Merktur útgangur
BO	=	Fellistigi við björgunarop
25 m	=	Brunaslanga
	=	Stigleiðsla
	=	Stigleiðsla út
	=	Stjórnstöð brunaviðvörunarkerfis
	=	Inntak
	=	Bílastæði fyrir fatlaða

EI60 = Veggir og hæðaskil
EI90
A-EI60
A-EI120
REI60
REI120
A-REIM120

E-CS30 = Hurðir
EI-CS30
EI-CS60

E30 = Gluggar

BREYTING

Breyting	Dagsetning	Teiknað	Yfirfarið
1	25.02.2019	HI	KR

Með umsókn þessari er verið að byggja viðbyggingu úr timbri ofan á bílskúr.Byggð úr sambærilegu efni og efri hæð húss. Að auki er sótt um rennihurð út frá eldhúsi á efri hæð húss til suð-vestur
Einangrun útveggja 150mm steinull
Einangrun þaks 220mm plasteinangrun

1:100 0 1 2 3 4 5 m

KRark
Kristinn Ragnarsson arkitekt ehf.
Suðurlandsbraut 4a - 3.hæð . 108 Reykjavík . Ísland
S. 564.2255 . Fax. 544.4225
Kt. 581296.3589 . www.krark.is . krark@krark.is

Fjóluás 24 Haf

Hafnarfjördur

Snið

Verknúmer:	06072IE	**Verkefnastjóri:**	MML
Hönnun:	KR	**Teiknað:**	MES/HI
Yfirfarið:	KR.MML	**Samþykkt:**	Kristinn Ragnarsson Kt. 1209814269
Mælikvarði:	1:100	**Dagsetning:**	05.28.2019
Skrá:	06072IE-A201.dwg	**Blað:**	A301

Copyright © KRark

Plot: 5/29/2019 9:32:33 AM
Save: 5/28/2019 2:07:13 PM