




lykilmynd mhl. 04  
1 : 1000

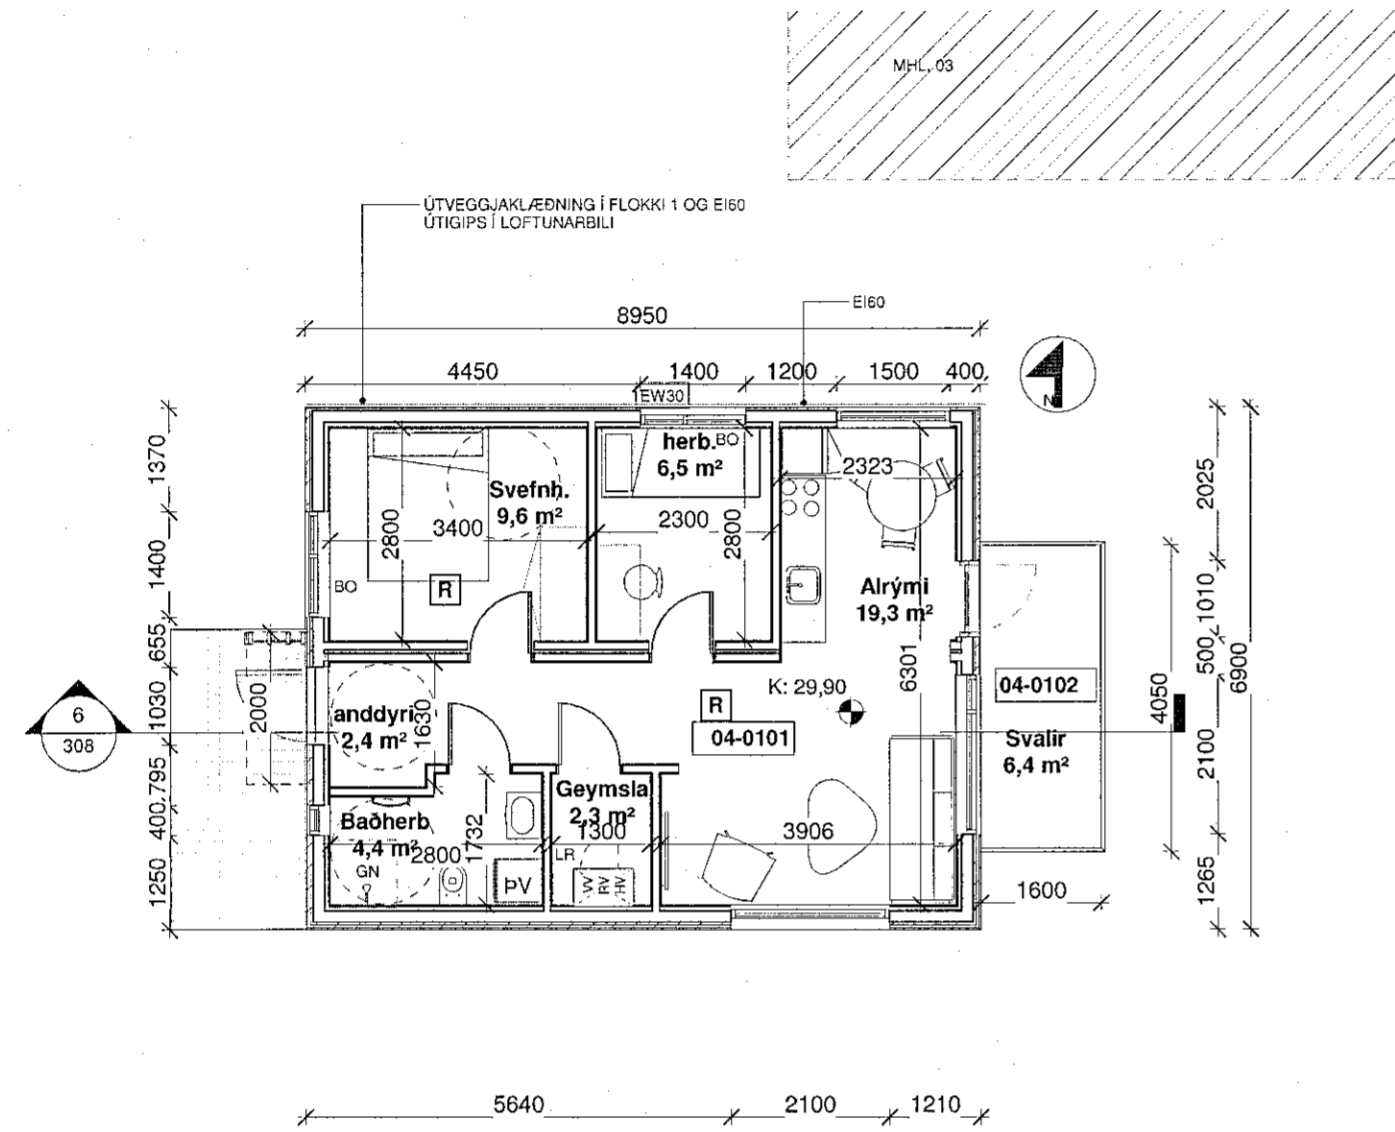


mhl. 04 GRUNNMYND  
1 : 100

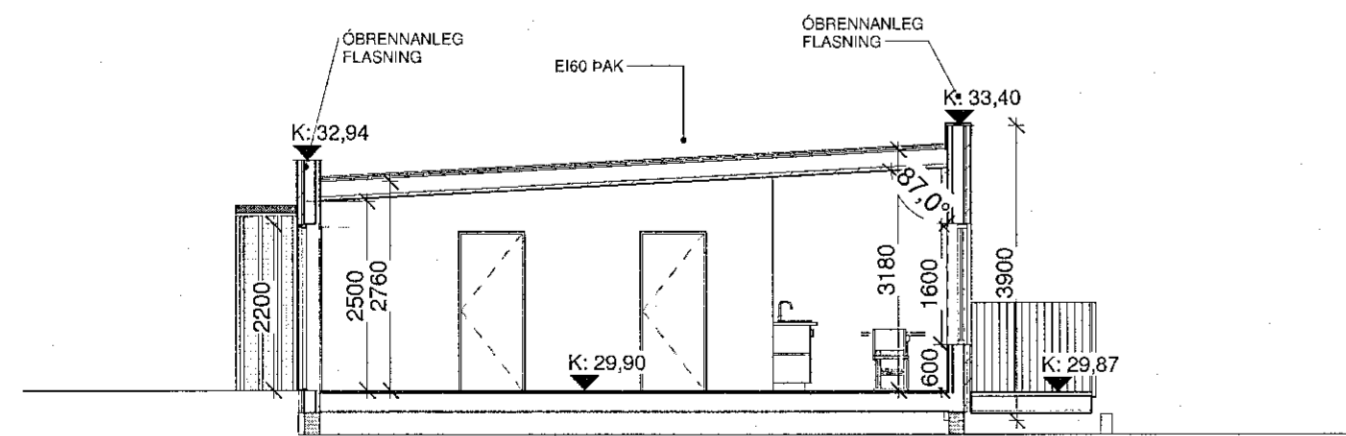


mhl. 04 sneiðing A-A  
1 : 100

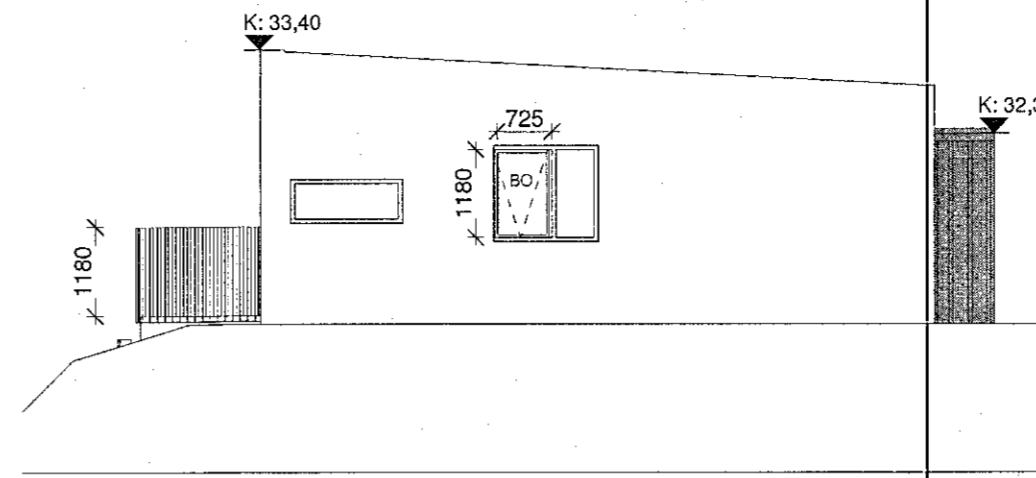


mhl. 04 ásýnd norður.  
1 : 100

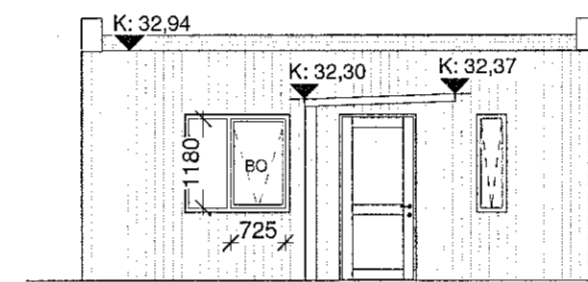

mhl. 04 ásýnd vestur.  
1 : 100

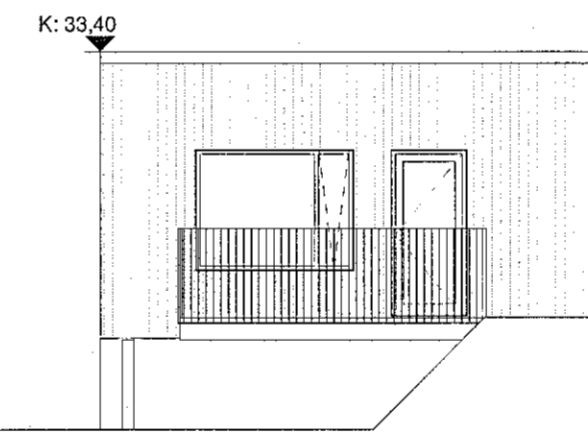

mhl. 04 ásýnd austur  
1 : 100

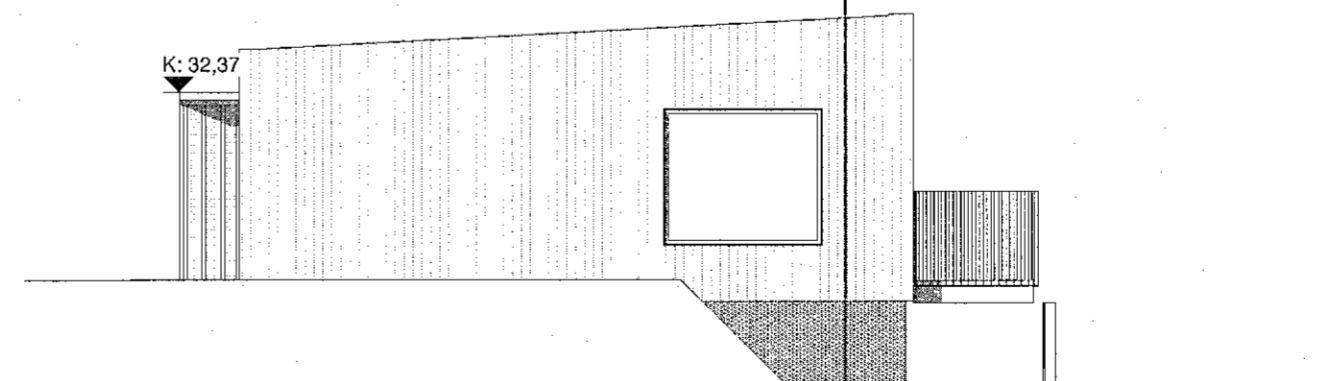

mhl. 04 ásýnd suður.  
1 : 100

Samþykkt þann  
12. júní 2019  
Byggingafulltrúinn í Halldórsbæ



Útg. | Skýring / Breyting | Dags. | Teknad / Yfirlit

VERKKAUPI / EIGANDI  
**HÁDEGISSKARD 12**  
TEGUND VERKS

**ADALUPPDRÁTTUR** LANDNÚMÉR: L225465  
MATSHLUTI 04 STADGR.: 1400-1-  
Grunnmynd, ásýnd, snið MHL.: 04  
BLAÐST/ERÐ: A2 MKV.: 1:100  
ÚTGÁFA DAGS: 30.05.2019  
TEIKNAD: SBJ

**308**

VERKNR. RADNR. ÚTGÁFA

**SVAVAJÓNS**  
ARKITEKTÚR & RÁÐGJÖF  
Svava Björk Jónsdóttir  
kt: 2812782239  
S: 8999958 | svavajons@svavajons.com