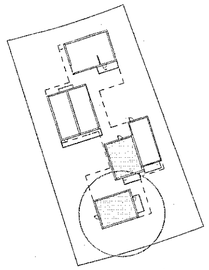

lykilmynd mhl. 04
1 : 1000

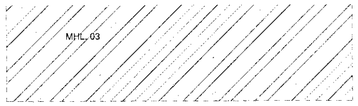

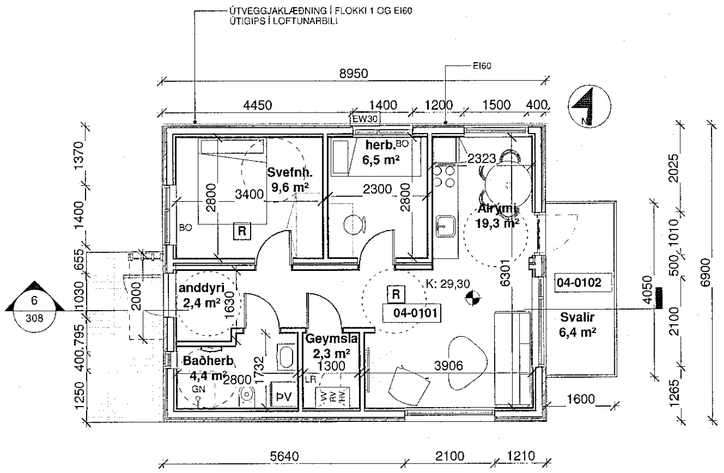

mhl. 04 GRUNNMYND
1 : 100

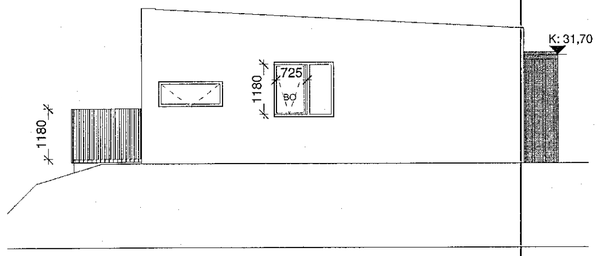

mhl. 04 ásýnd norður.
1 : 100

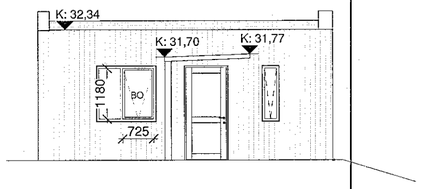

mhl. 04 ásýnd vestur.
1 : 100

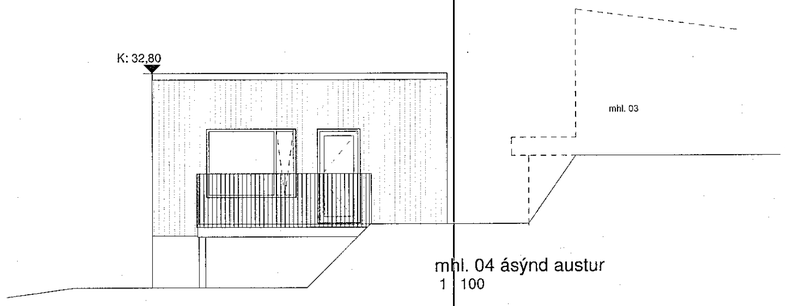

mhl. 04 ásýnd austur
1 : 100

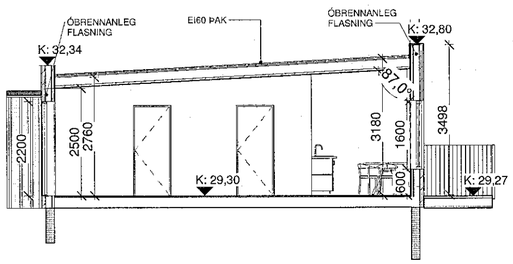

mhl. 04 sneiðing A-A
1 : 100

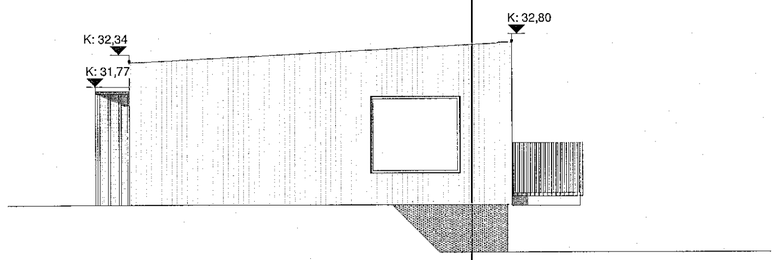

mhl. 04 ásýnd suður.
1 : 100

Samþykkt þann
12 júní 2019
Byggingafulltrúinn í Hafnarfirði

11.06.2019
SÓTT TIL HÖFUÐBORGARSVÆÐISINS ÞÁ

Útg.	Skýring / Breyting.	Dags.	Teiknað	Yfirfarið

VERKKAUPI / EIGANDI
HÁDEGISSKARÐ 16
TEGUND VERKS

AÐALUPPDRÁTTUR
MATSHLUTI 04
Grunnmynd, ásýnd, snið

LANDNÚMER:	L225467
STAÐGR.:	1400-1-
MHL:	04
MKV.:	1:100
BLAÐSTÆRÐ:	A2
ÚTGÁFA DAGS:	30.05.2019
TEIKNAÐ:	SBJ

308 –
VERKNR. RAÐNR. ÚTGÁFA

SVAVAJÓNS
ARKITEKTÚR & RÁÐGJÖF
Svava Björk Jónsdóttir
kt: 2812782239
S: 8999958 | svavajons@svavajons.com

ÖLL AFNOT OG AFRITUN TEIKNINGAR AÐ HLUTA EÐA Í HEILD ER HÁÐ SKRIFLEGU LEYFI HÖFUNDA

Öll mál eru í mm. Mælið ekki af teikningum. Öll mál athugist á staðnum. Ósamræmi í teikningum og vafaatriði skal tilkynna arkitektum strax.