

Samþykkt þann  
15. maí 2019  
Byggingafræðingur i H.A.

ÚTGÁFUFERILL

NÚMÉR:	DAGS.	SKÝRINGAR:	UNNIÐ:
B	05.03.2019	BREYTING Á AÐKOMU	H.A.
C	20.04.2019	STÆKKAD HÚS	H.A.
DAGS.		SAMRÆM.HÖNNUÐUR	

Skýringar

- NF = Gólfíurfall
- LR = Loftþræsting
- BO = Björgunarop
- SL = Handslökkvitæki
- PK = Póstkassar
- PN = Pakníðurfall
- RI = Reykskjarnari
- NL = Neyðarljós
- út = Merktur útgangur
- BSL = Brunaslanga
- ! = Stjörnstöð "Brunavörðunarkerfi"
- 01.01 = Rýmisnúmer
- = Bilastæði fyrir fallaða
- Inntök = Inntök vattna
- = Fellistigi
- △ = Reyklosun

Brunatákn

- EI60 = Veggir
- EI90 = A-EI60
- A-EI120 = REI60
- REI120 = A-REI90
- A-REI90 = Hæðaskil
- E-CS30 = Hurðir
- EI-CS30 = EI-CS60
- EI-CS60 = Gluggar
- E30 = Gluggar




V.H.Á. Verkfræðistofa

Suðurlandsbraut 46  
108 REYKJAVÍK  
SÍMI: 534 8815 / 897 8132  
NETFANG: haukur@vha.is  
kt: 560800-3050  
HEIMASÍÐA: www.vha.is

HEITI VERKS:  
**HRINGHELLA 7  
HAFNARFIRÐI**

HEITI TEIKNINGAR:  
**BYGGINGARLÝSING  
GRUNNMYND 1. HÆÐAR**

MKV: 1:100	DAGS. JAN 19	VERK NR. 18-052	
TEIKNAD. H.Á.	YFIRFARIÐ H.Á.	SAMBYKKT H.Á.	NR. TEIKNINGAR
DAGS. undirskr. 29.04.'19	NAFN HÖNNUÐAR Ivar Hauksson kt: 110383-5339		1
UNDIRSKR. HÖNNUÐAR Ivar Hauksson	ÚTGÁFA		C

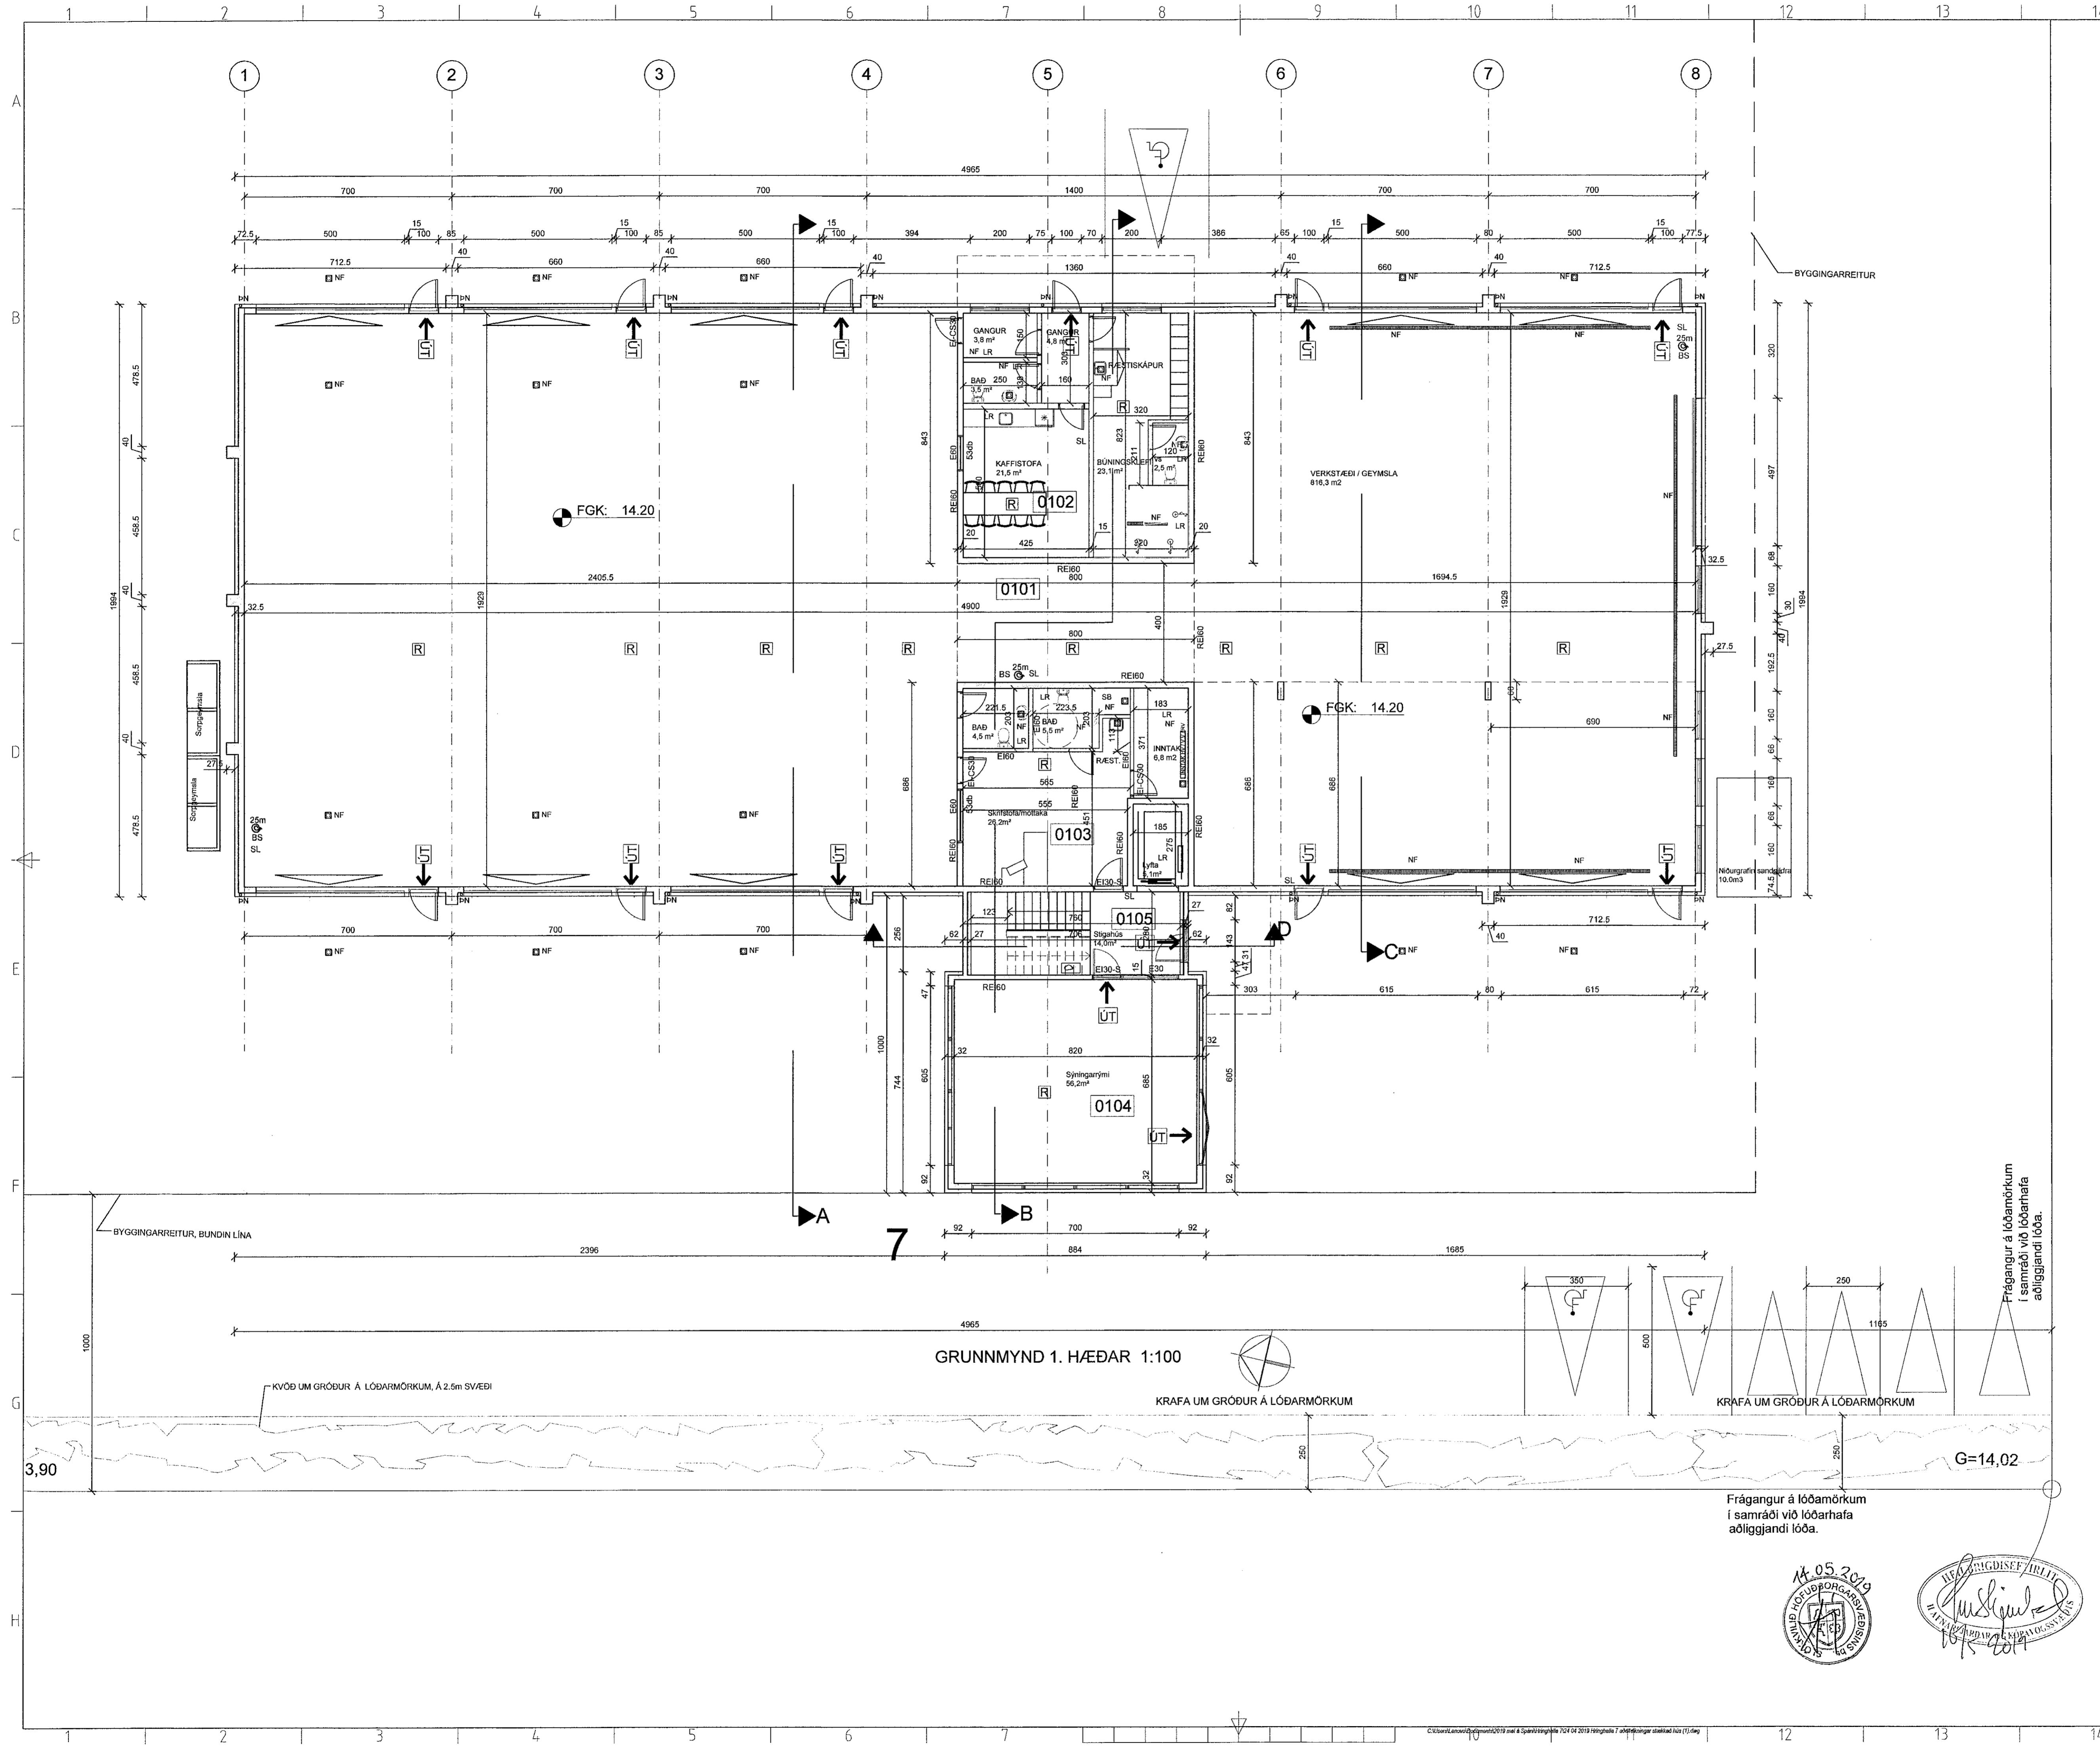

GRUNNMYND 1. HÆÐAR 1:100

KRAFA UM GRÖBUR Á LÖÐARMÖRKUM

Frágangur á lóðarmörkum í samráði við lóðarhafa aðliggjandi lóða.

