

02.05.2019 1902505

Samþykkt þann  
15. maí 2019  
Byggingaáttæðing í Hafnarfirði

### ÚTGÁFUFERILL


NÚMÉR:	DAGS:	SKÝRINGAR:	UNNIÐ:
B	05.03.2019	BREYTING Á AÐKOMU	H.Á.
C	20.04.2019	STÆKKAD HÖS	H.Á.
DAGS:		SAMRÆM.HÖNNUÐUR	

### Skýringar

- NF = Gólfniðurfall
- LR = Lofttræsting
- BO = Björgunarop
- SL = Handtökkvitæki
- PK = Póstkassar
- PN = Pakniðurfall
- R = Reykskjarni
- NL = Neyðarljós
- út = Merktur útgangur
- BR = Brunaslanga
- ! = Stjórnstöð "Brunaviðvörðunarkerfi"
- 01.01 = Rýmisnúmer
- ♻️ = Bítastæði fyrir fatlaða
- Inntök = Inntök veitna
- ☐ = Fellið
- △ = Reyklosun

### Brunatákn

- E160 = Veggir
- E190
- A-E160
- A-E1120
- RE160
- RE1120
- A-REIM120
- A-REI90 = Hæðaskil
- E-CS30 = Hurðir
- EI-CS30
- EI-CS60
- E30 = Gluggar

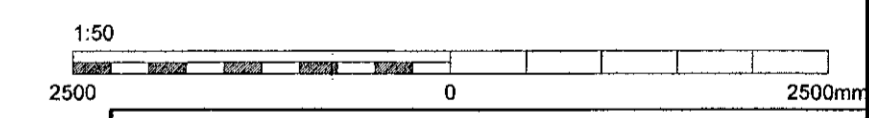

### V.H.Á. Verkfræðistofa



Suðurlandsbraut 46  
108 REYKJAVÍK  
Sími: 534 8815 / 897 8132  
NETFANG: haukur@vha.is  
t: 560600-3050  
HEIMASÍÐA: www.vha.is

### HEITI VERKS: HRINGHELLA 7 HAFNARFIRÐI

### HEITI TEIKNINGAR: SNIÐ LÓÐ, YFIRLITSMYND

MKV:	DAGS:	VERK NR:	
1:200	JAN 19	18-052	
TEIKNAD:	YFIRFARID:	SAMÞYKKT:	NR. TEIKNINGAR:
H.Á.	H.Á.	H.Á.	4
DAGS. undirskr.	NAFN HÖNNUÐAR:		
29.04.19	Haukur Asgeirsson t: 301255-4829		
UNDIRSKR. HÖNNUÐAR:	ÚTGÁFA:		
Haukur Bj	C		

HEILBRIGÐISEFTIRLIT  
HAFNARFJARÐAR-  
OG KÓPAVOGSSVÆÐIS  
Gardatorgi 5 101 Reykjavík  
25.04.2019

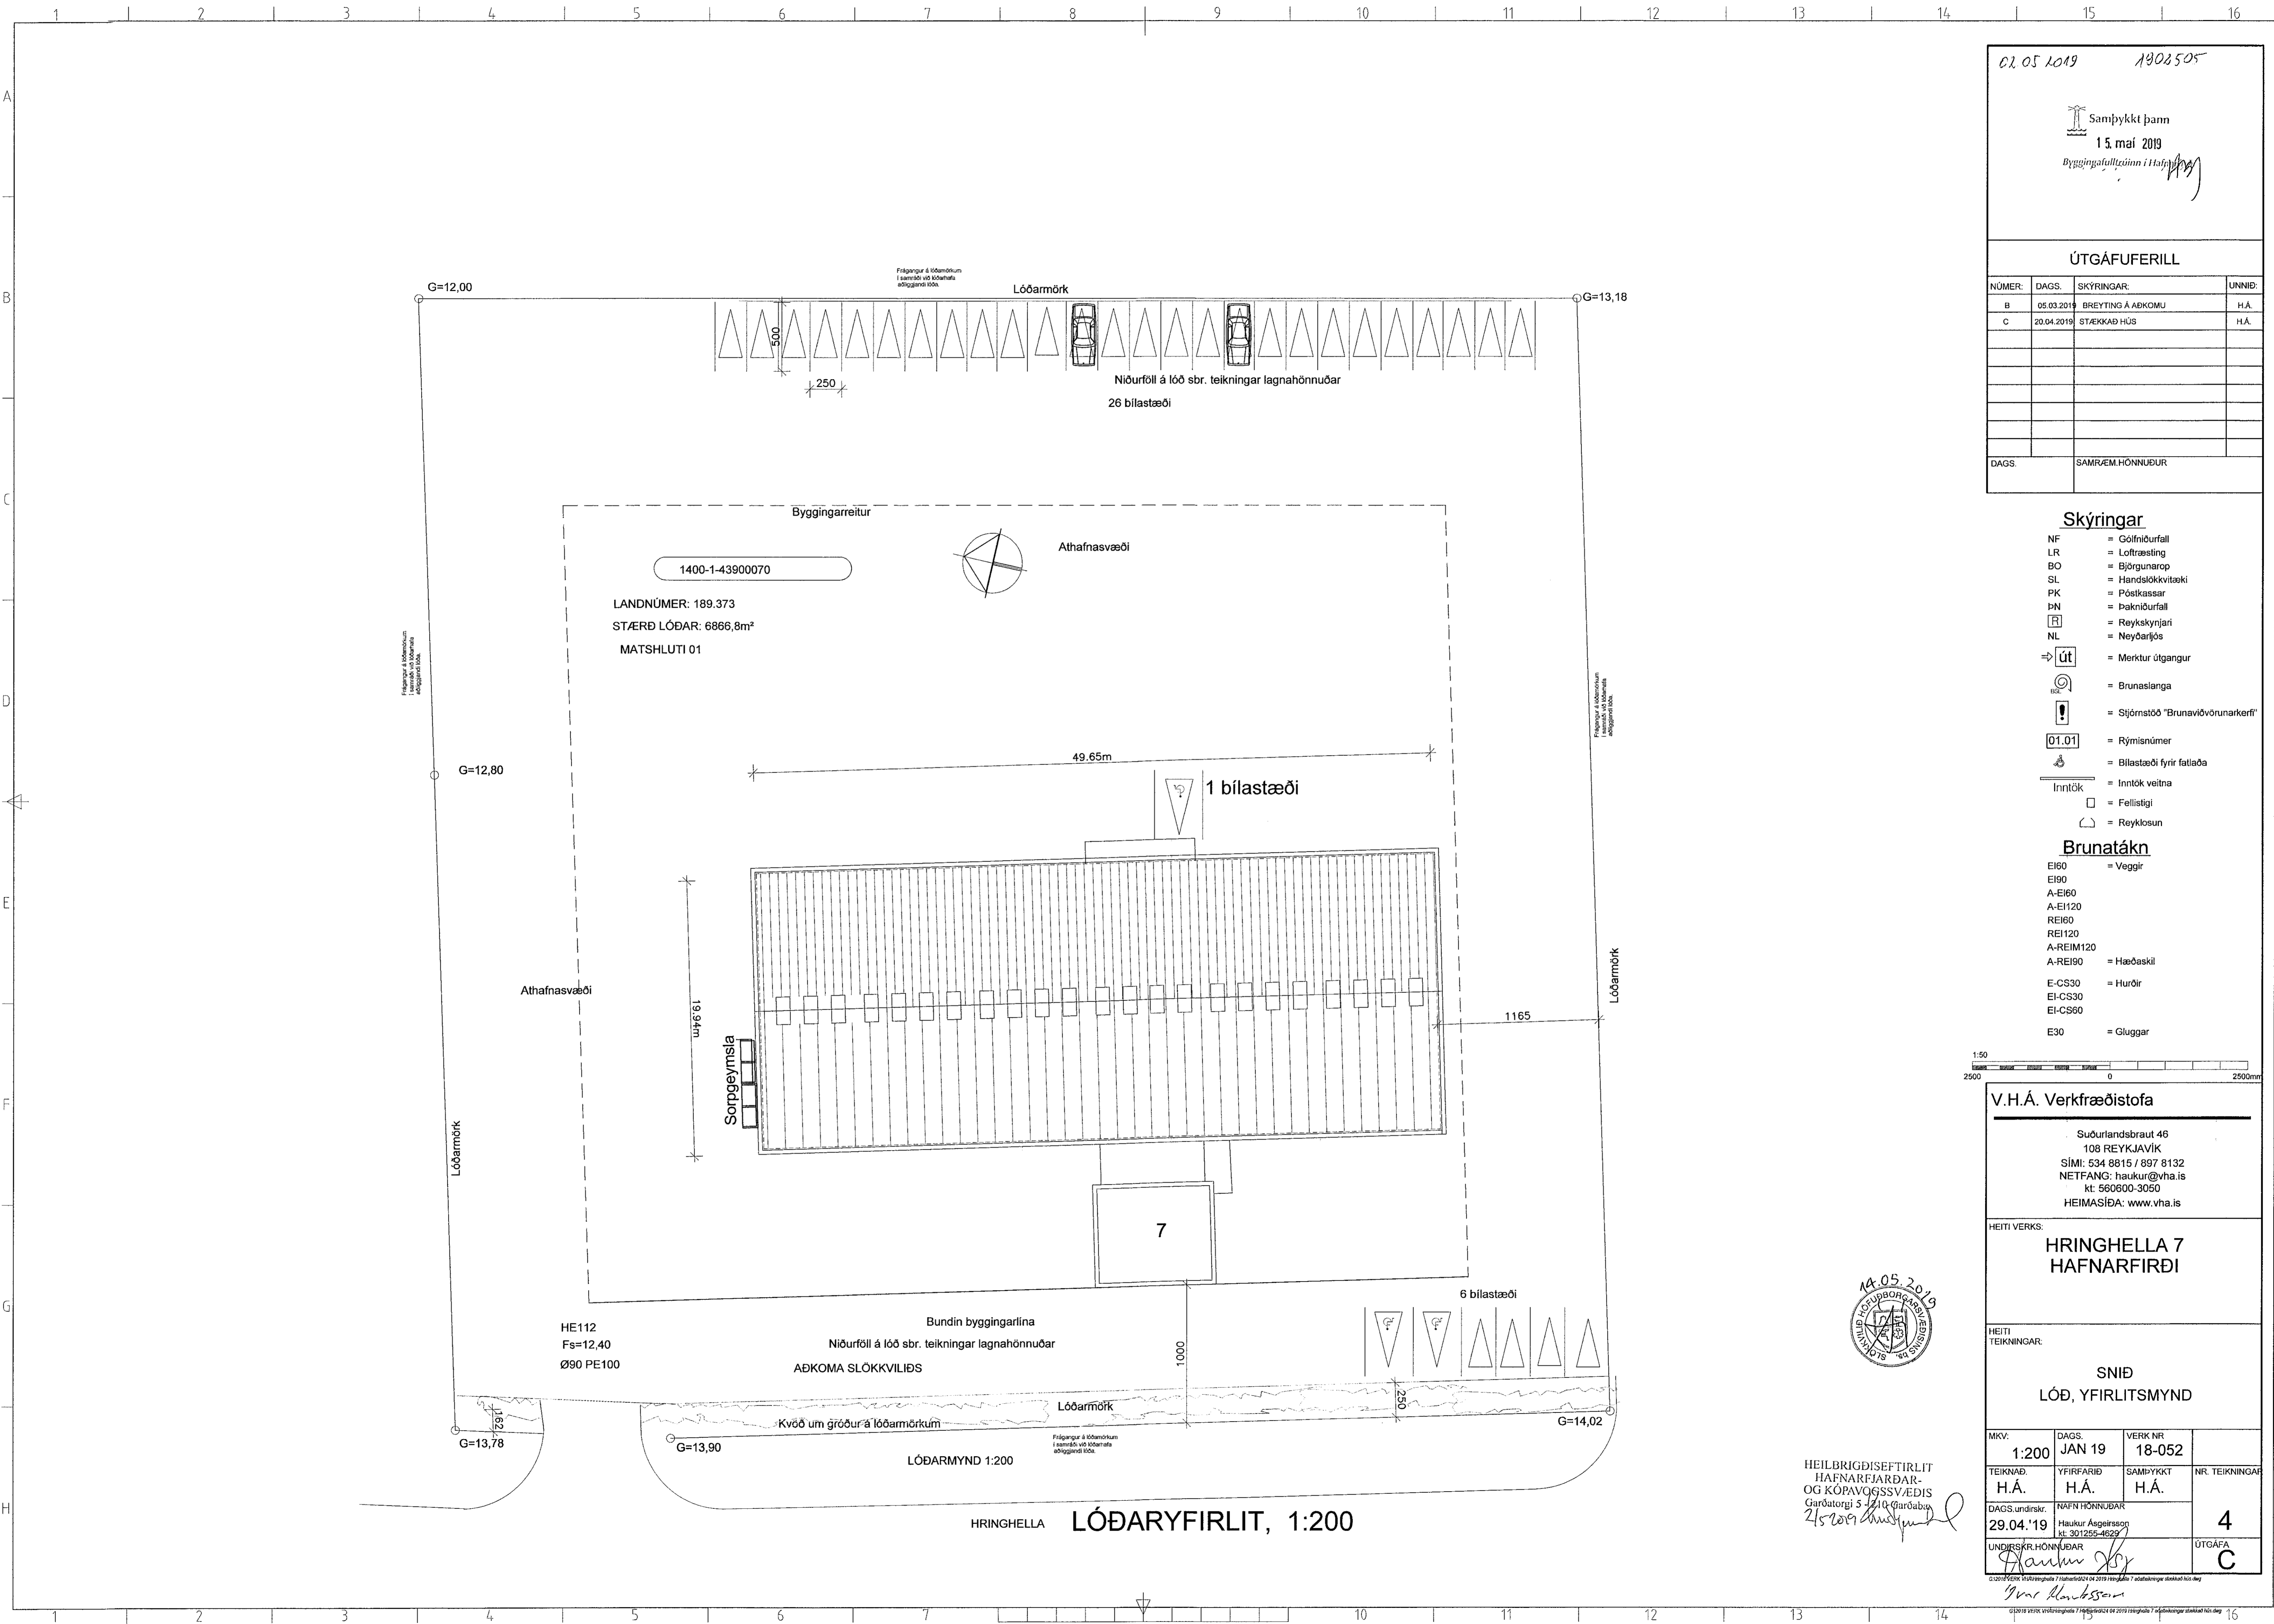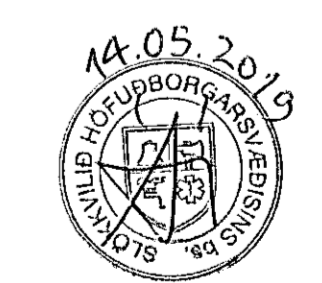

## HRINGHELLA LÓÐARYFIRLIT, 1:200