


Samþykkt þann  
22. maí 2019  
Byggingisáttakinn í Hlíð

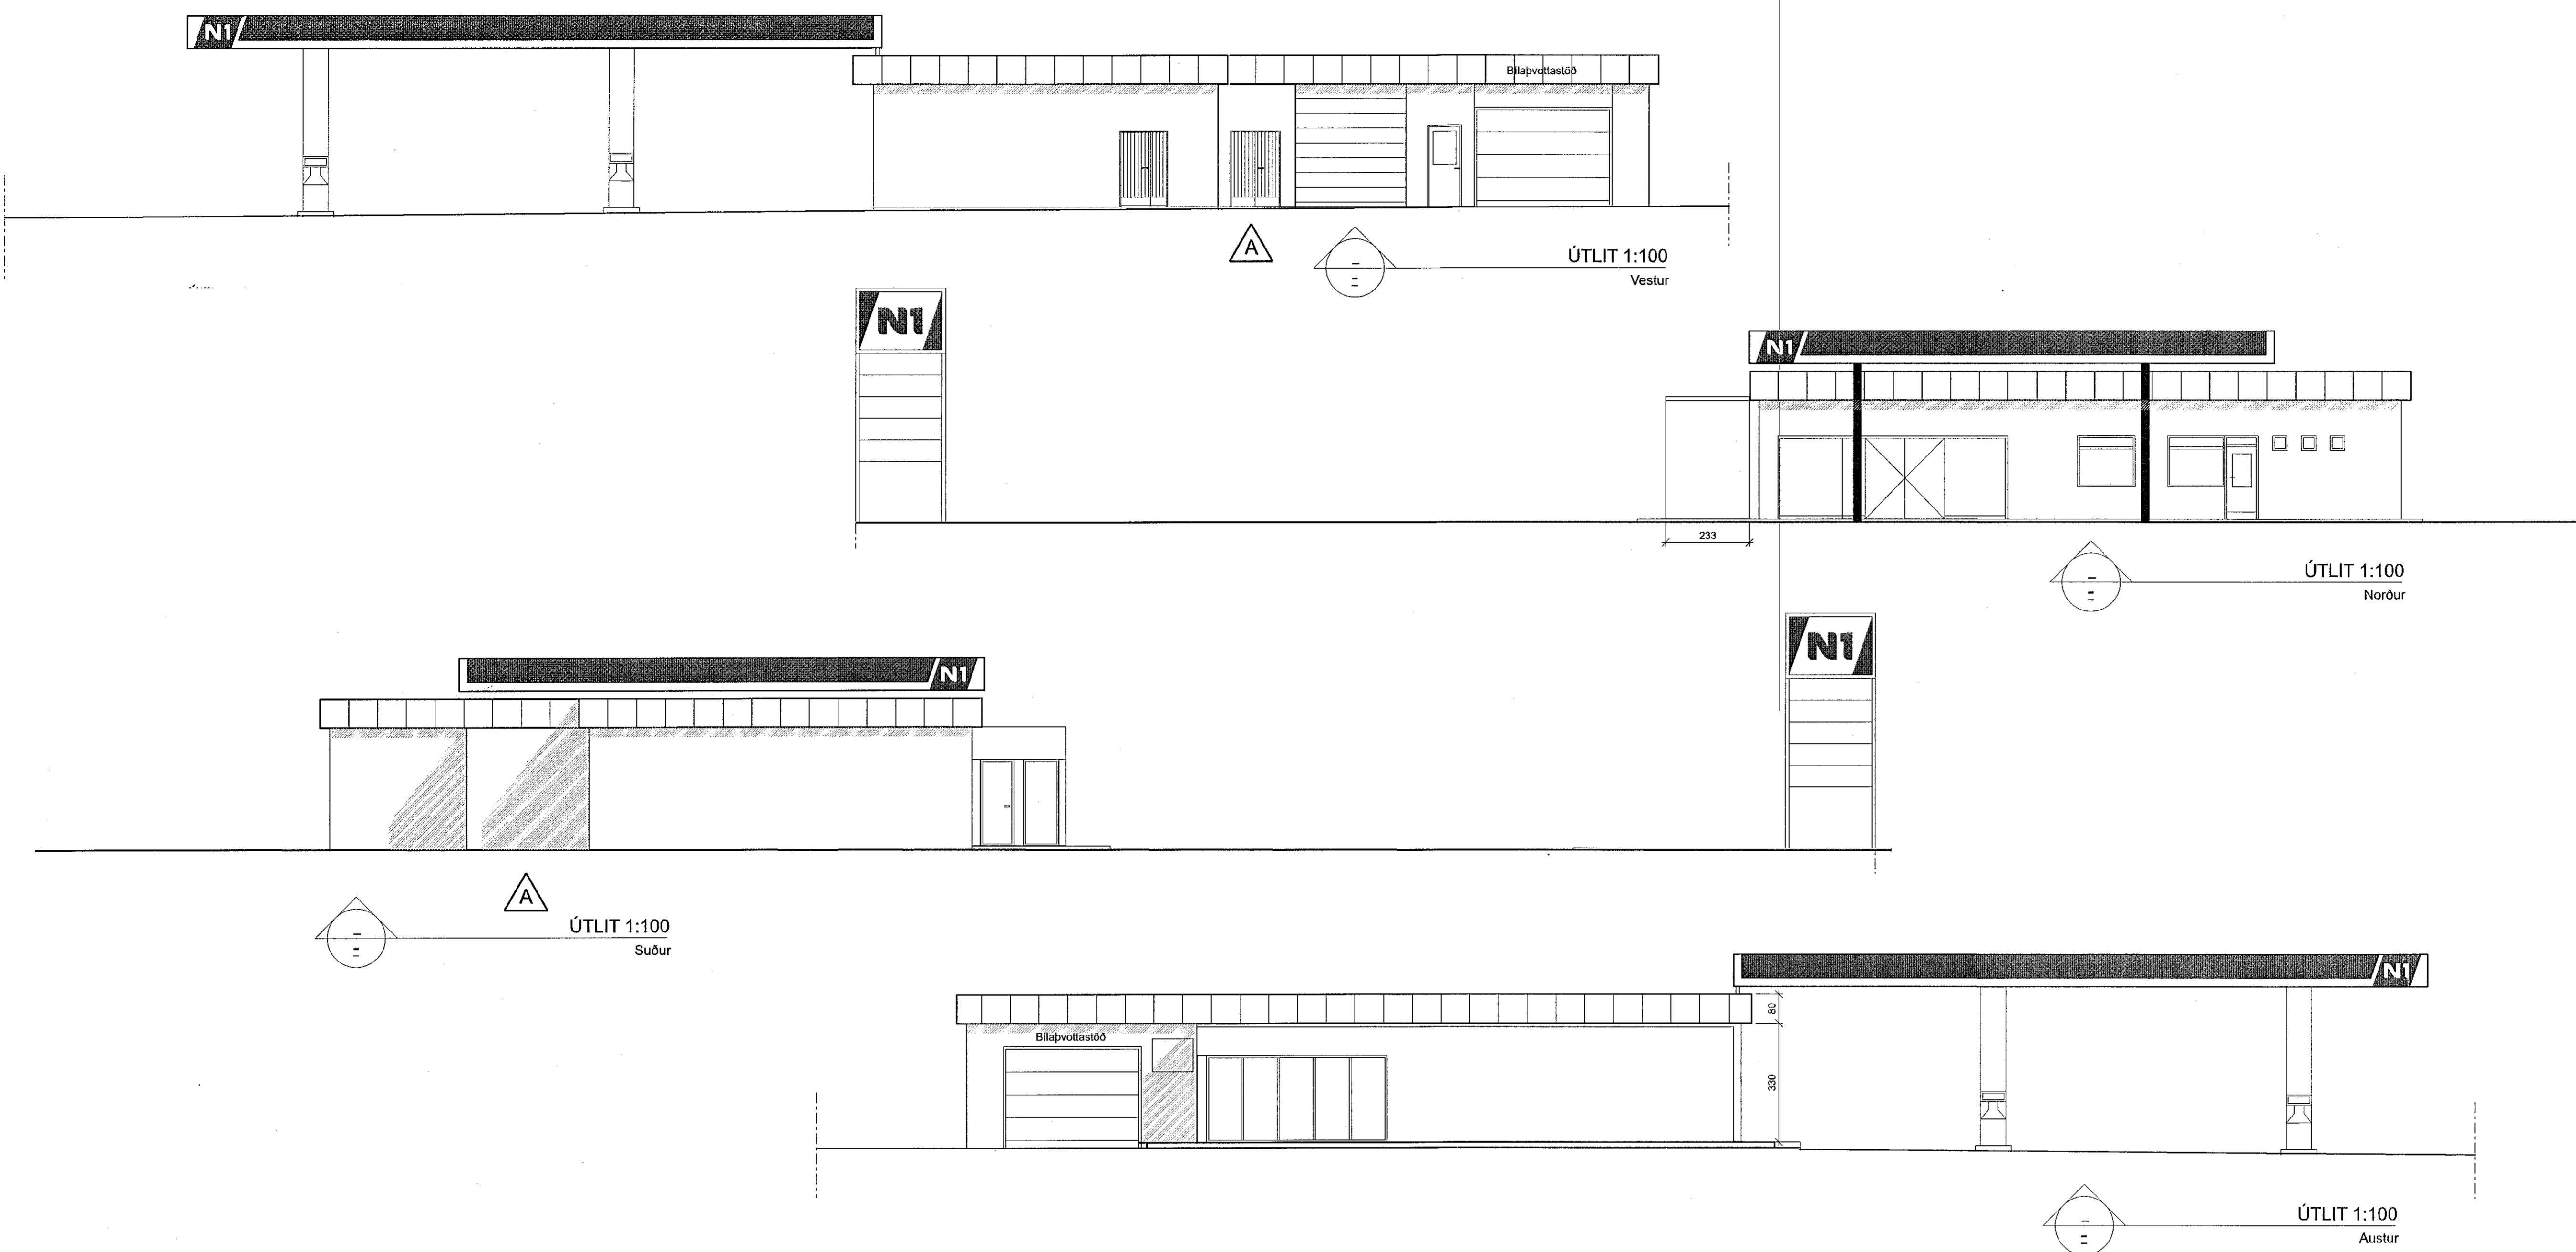

**Skráningartafla: Lækjargata 46**

Reikna	Landnúmer: 123209	Staðgreinir: 1400-01-5830.0460
Matshlutanúmer:	02	
Reikningi lokið	Skrásetjari: Tryggvi Þorvaldsson	
Prenta	Kennitala: 130679-5799	Brúttóflötur: 345,5 m <sup>2</sup>
	Dags: 2.5.2019	Brúttó rúmmál: 1.398,9 m <sup>3</sup>
		Birt flatarmál: 345,5 m <sup>2</sup>
		Skiptarúmmál: 1.204,640 m <sup>3</sup>

Útgáfa: 4.01b  
© 1998 Faslegnamat ríkiss, Borgartúni 21, 105 Reykjavík.

Skráningartafla: Lækjargata 46		Skrásetjari: Tryggvi Þorvaldsson	
Landnúmer: 123209	Matshlutanúmer: 02	Utgáfa: 4.01b	Kennitala: 130679-5799
Dags: 2.5.2019			
Botnplata	Hjúpflötur	þor af: gugga- og dyraop m <sup>2</sup>	þor af: þak og þakop m <sup>2</sup>
345,5	367,7	66,8	345,5
Matshluti	69,1	345,5	
Yfirlit			
	Innan hæða	Utan hæða	Alls
	A	A	B
			C
Botnflötur / m <sup>2</sup>	345,5		345,5
Brúttóflötur / m <sup>2</sup>	345,5		345,5
Brúttórúmmál / m <sup>3</sup>	1.398,9		1.398,9
Nettóflötur / m <sup>2</sup>	312,8		312,8
Birt flatarmál / m <sup>2</sup>	345,5		345,5
Skiptarúmmál / m <sup>3</sup>	1.204,640		1.204,640

Skráningartafla: Lækjargata 46		Skrásetjari: Tryggvi Þorvaldsson	
Landnúmer: 123209	Matshlutanúmer: 02	Utgáfa: 4.01b	Kennitala: 130679-5799
Dags: 2.5.2019			
Uppskipting og lýsing			
D0 Lokun	D1 Rými hæð-roð	D2 Nokun texti	D3 Hefu- flokkun
D4 Eignar- hald	D5 Stærðir	D6M Milliflötur m <sup>2</sup>	D7 Stiggar m <sup>2</sup>
D8 Brúttóflötur m <sup>2</sup>	D9 Brúttóflötur sh < 1,8	D10a Salarnæð mín	D10b Salarnæð max
D11 Brúttó rúmmál m <sup>3</sup>	D12 Nettóflötur m <sup>2</sup>	D16 Birt flatarmál m <sup>2</sup>	Reiknitala skiptarúmmáls
D17 Skiptarúmmál m <sup>3</sup>			
Matshluti			
		345,5	0,0
Botn			
		345,5	0,0
A 01	1. hæð	276,2	0,0
A 0101	Bensinstöð	69,3	0,0
A 0102	Þvottastöð		
Athugasemdir			
1) Allir matshlutar á lóðinni eru fylgilegnir eignar 0101 í matshluta þessum.			
Sameignir summa			
Eignarhald			
Eignar- hald	Nokun texti	Birt flatarmál m <sup>2</sup>	Skiptarúmmál Séreign m <sup>3</sup> Séreign og sameign m <sup>3</sup>
0101	Bensinstöð	345,5	1.204,640
Alls		345,5	1.204,640

A	LGS	VH	03.05.2019
ÚTGÁFA	TEKNIÐ	YFIRFARID	ÞAGS



ASK ARKITEKTAR EHF  
GÖRUGÖTU 9 101 REYKJAVÍK  
SMÍ: 515 0300 FAX: 515 0319  
www.ask.is

Valdimar Harðarson  
ASK ARKITEKTAR

VERKEFNI  
LÆKJARGATA 46  
HAFNARFIRDI

TEKNIÐ	SKIPTARÚMMÁL	1:100
ADALTEIKNING	HANNA	VH
Útlit	TEKNIÐ	SG
Skráningartafla	VERIÐ	VH
	DAGS	27.11.2006
VERKFR.	ARKITEKNA-ÞUNGER TEKNIÐ	ÚTGÁFA
0343	10-02	A

© ÖLL AÐRIT OG AÐRITLIG TÆNINGAR ER FÁÐ SAMANÞAGD ASK ARKITEKTA, ENNÍ SKAL MELLAUÐ AF TÆNINGU.