


Samþykkt þann  
15. maí 2019  
Byggingafulltönnin

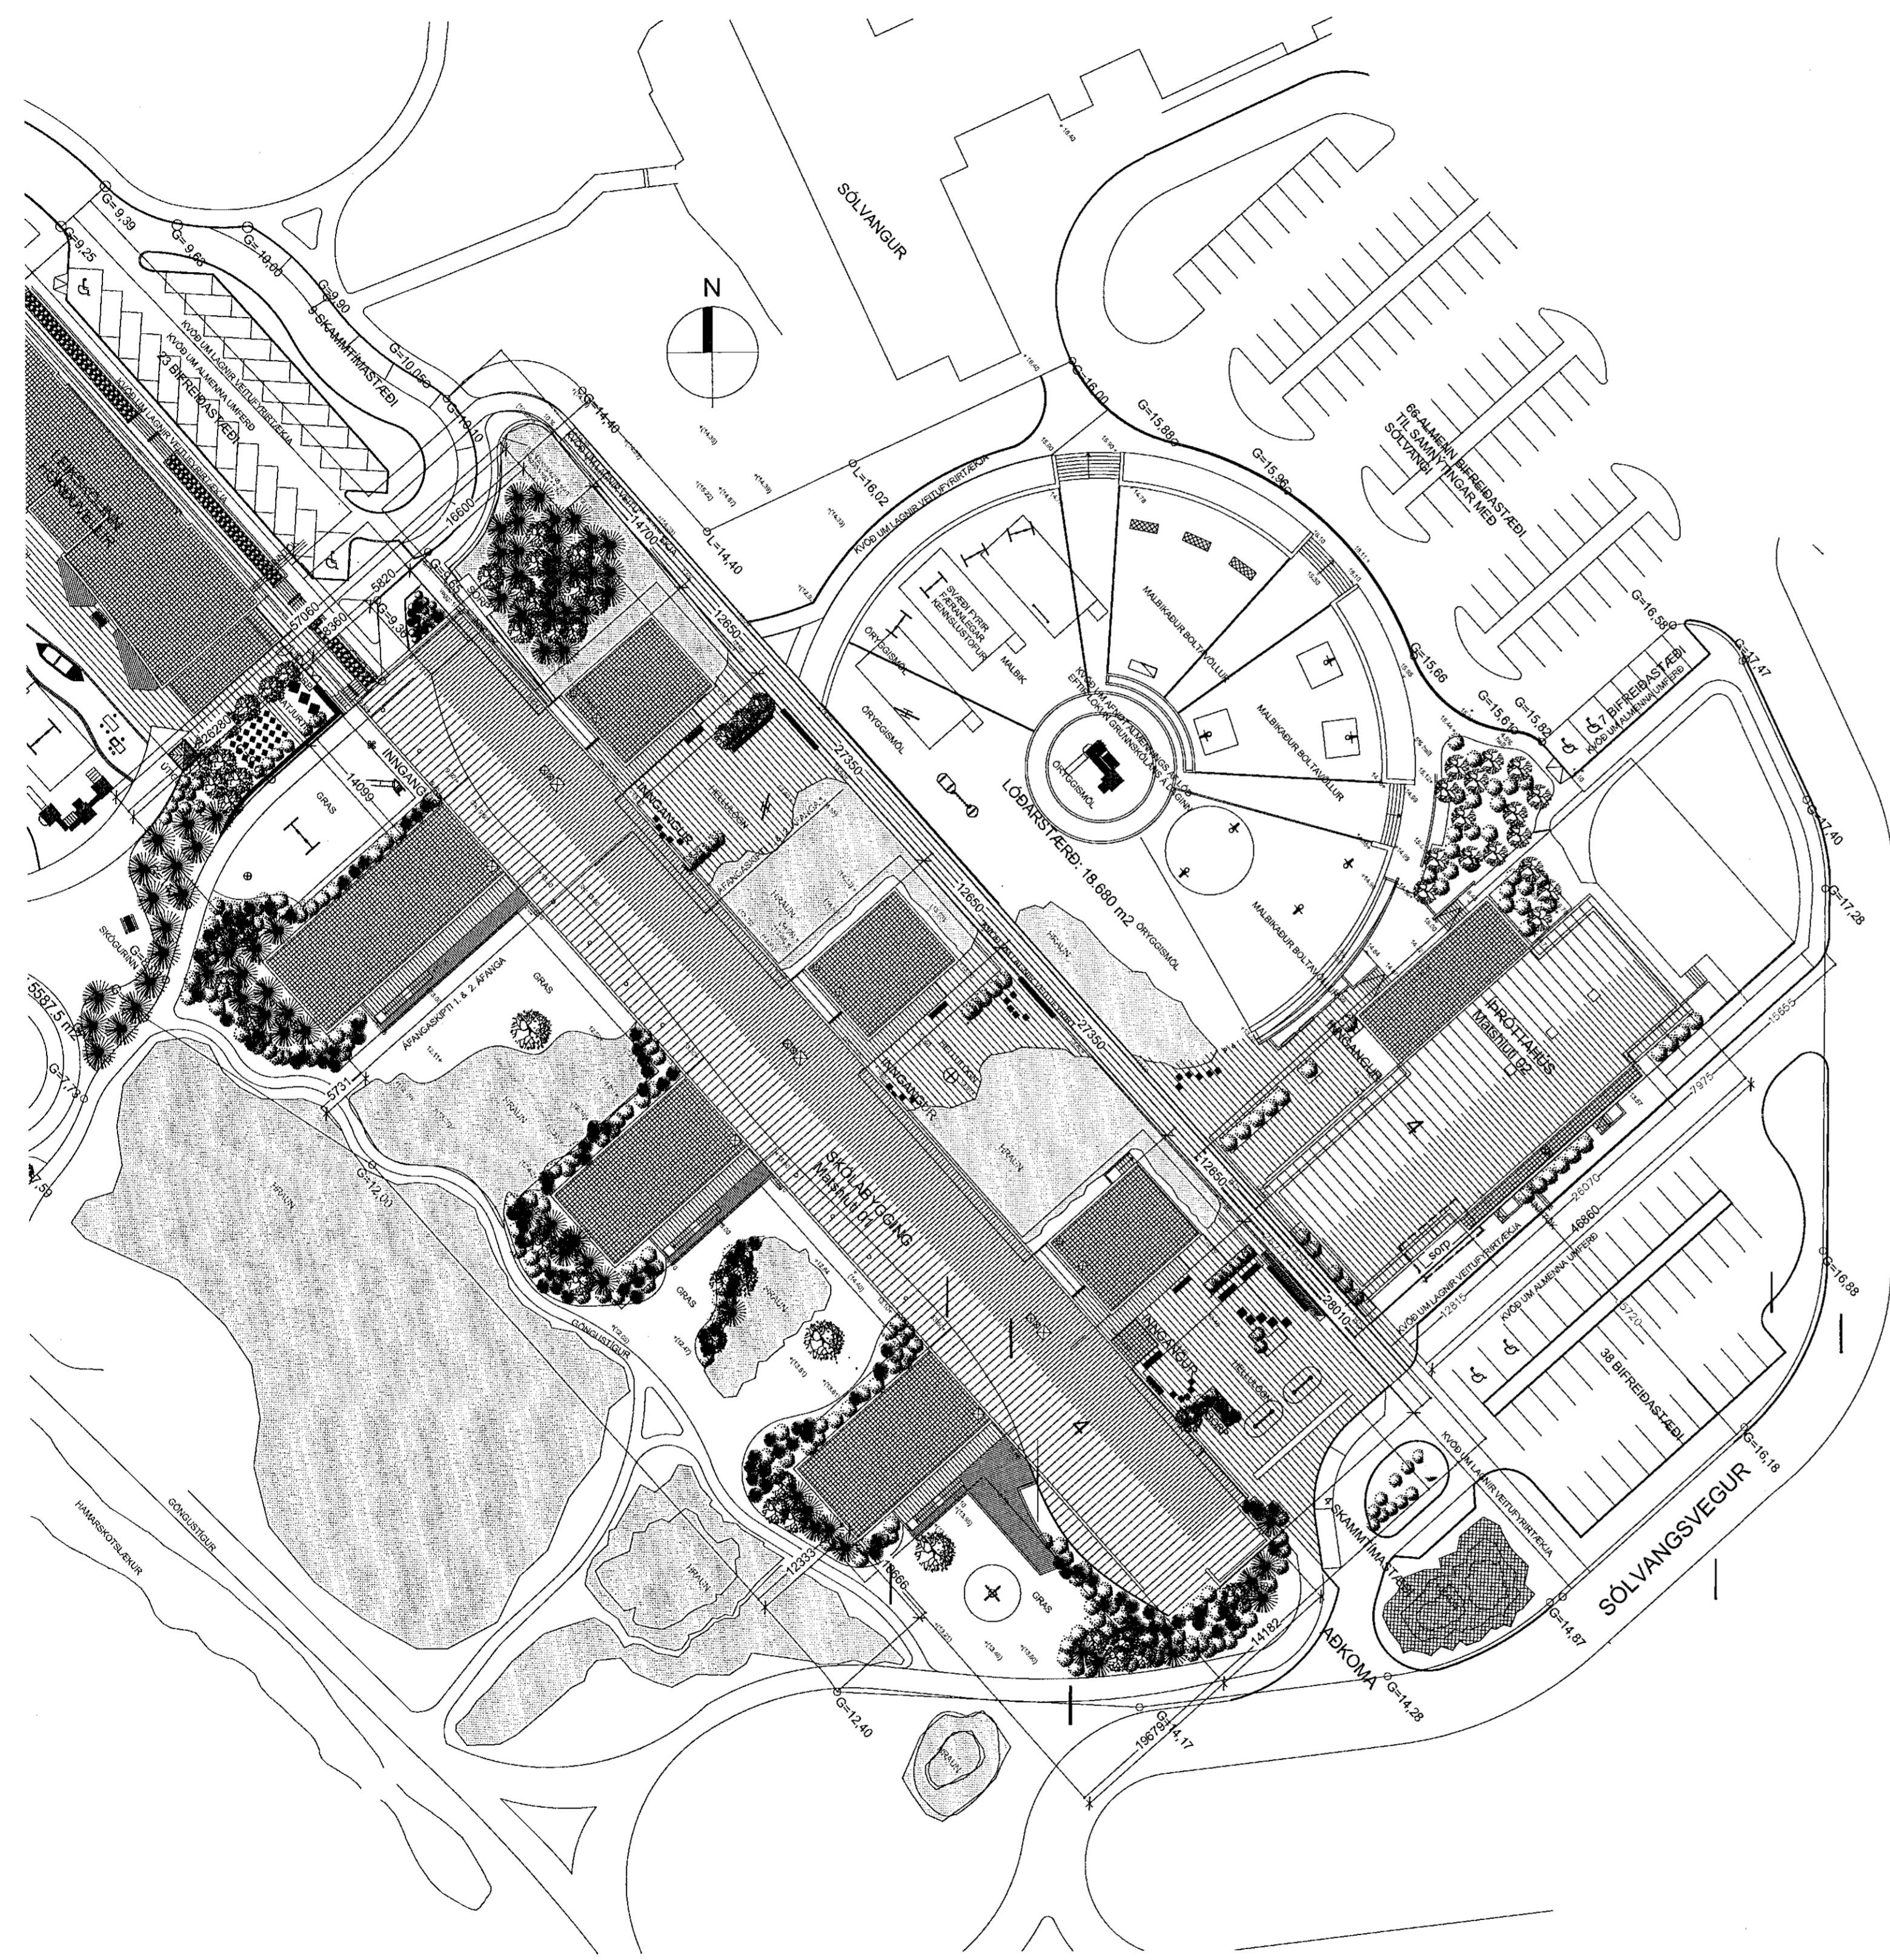

**Lækjarskóli i Hafnarfjörð - ný milligölf, hækkun salargólfs og sorppgeymsla**

Sólvangsvegur 4: Landnr. 121233, staðgr. 1400-1-8080040

Lækjarskóli tók til starfa í nýv. byggingu í áföngum á árunum 2002-2004. Skólin er tveggja hæðaröðu grunnskóli fyrir nemendur í 1. til 10. bekk. Í skólanum er einnig tekið áherslu á að veita nemendum með sérþarfir og þar er mótúðuleið fyrir erlenda nemendum. Aukin umsvif innan skólans hafa haft í för með sér þörf fyrir fleiri kennslurými sem nýla má undir fjölbreytt start skólans.

**Ný milligölf**  
Gert er ráð fyrir því að byggja kött milligölf í rými með tvöfaldrí loftþæð á þremur stöðum í skólabýggingunni. Rýmið sem um ræðir eru við höfðinganga í hvarja kennslurými skólans og eru í dag nýtt fyrir skóggæmslur nemenda. Rýmið eru opin upp um 2 hæðir og tengjast þannig sjórænt 2. hæð skólans. Skóggæmslur verða síðan á neðri hæð þessara rýma en á efri hæð verður komið fyrir ljósáka kennslurými.

Í hvarju rými er gert ráð fyrir að 12 nemendum ásamt kennaraþóðbeininda. Rýmið verða nýtt fyrir ýmsa konar kenningu í minni hópun en geta líka þjónað sem aðstada nemenda eftir að hefð. skólahald líkur. Í hvarju rými er handlaug og gert er ráð fyrir innföldum skápu/hillum fyrir skólagögn.

Burðarkerfi nýju gölfanna er úr stáli og timbri með steinullareinangrun á milli timbur-stálbita. Öfan á burðarkerfi eru lagðar 22mm spónapötlur, þá sérstakar hitaölonpötlur fyrir gölfhlagnir, svo gnetrassveibur og að lokum er lagður þve gólfdukur ofan á 3mm hjóðdúk. Neðan við burðarkerfi gölfanna er tvöfalt lag af gipsi og í það er hengt kerfalaft með hjóðlöngi. Meðfram öllum samarskyrtum gölfa við veggi og aðalaga bita er þétt með viðvarnarkerfi. Þar sem milligölf koma að stösum glugga á norðurhlöðum rýmanna laggjast þau upp að núv. stöðlum. Neðan við og á milli stálbita og glugga er þétt með steinullareinangrun og gipsi til að tryggja E100 brunavörn. Jafnframt er þess gætt að hvergi verði 'Júðóekki' á milli byggingarhluta.

Á efri hæðum er bætt við 2 létta veggjum í hvarju rými til að loka þau af. Veggjarnir eru uppbyggðir úr 70mm þikkgrind, fyltri með steinull og klædd tvöfaldu lagi af gipsi beygja vagna. Veggjarnir eru hálsparfir og miðlaðir. Þar sem kettir veggir meta stöðum innveggjum eru hálf inniguggar.

Í nýju rýmunum verður bætt við opnanlegu lagi í hvarju rými en auk þessu eru rýmið loftfæsi eins og önnur rými í byggingunni. Ný loftfæsing tengist inn á núverandi kerfi.

**Hækkun salargólfs**

Hluti af gölfi samkomusalarskólans er 50cm neðar en aðalgólf hans, nokkurs konar gylfa sem er unglúin hæra gölf. Skrábraut og þrep tengja þessi tvö miháa svæði saman. Lagri hluta gólfsins verður nú lyft og það fært í sömu hæð og aðalgólf. Núv. gölfini ásamt þrepum og skábraut verður fjarlægð, gryfan fylt með plástareinangrun og öfan á hana verður steypt ný gólfplasta. Gólfhlagnir verða skyttar í plástu. Gólfhluturinn verður lagður þvekt-gólfduki. Hlamsagnskóssir og gölfljós í neðri plötu verða framleidd upp í nýju plötna.

**Sorppgeymsla**

Austan við skólabýggingu Lækjarskólans er íþróttahús og sundlaug skólans. Við sunnarvörðu útlitð sundlaugarinnar er sorppgeið sem upphallaga var reidd 2 stöðum sopplötum. Gert er ráð fyrir að stækka geiðið, setja kött þak yfir það og loka hlöðum þess með hálfloknum veggjum. Í dag eru 2 kettir timburstálveggin sem afmarka geiðið. Sambarlegum vegg verður bætt við aðra langhlöðu geymslunnar. Öfan á þessu vegg verður sett kött þak úr stáli og timbri. Annar endi þakins tengist við steyptum úrvegg sundlaugar. Að öðru leyti tengast sundlaugarbyggingin og sorppgeiði ekki. Á milli veggja geymslunnar, veggja hússins og þak geymslunnar er bil þar sem loftar vel um. Bilinu er lokað með vinnu. Lesanlegar hurðir úr stálgindum verða settar á langhlöðu geymslunnar. Hurðir eru alltaf opnanlegar innan frá.

**Eidvarnir**

Brunahönnun sem gerð var samhliða hönnun byggingarinnar á árunum 2000-2004 er enn í fullu gildi. Breytingar sem nú eru gerðar falla undir sömu brunahönnun og fylgja þenni í hvíðuþá. Í skólabýggingunni er vatnsúðakerfi. Nýjum dreifslötum verður komið fyrir í milligölfum. Á efri hæð eru nú þegar dreifslötur til staðar. Vatnsúðakerfið gerir það að verkum að hægt er að draga úr eldvörnarkröftum byggingarhluta (tæknibýti).

Ný milligölf uppfylla RE100 brunakröfu. Nýr innveggir uppfylla E100 brunakröfu. Nýjar innhurðir uppfylla E130-CS brunakröfu. Nýr inniguggar uppfylla E30 brunakröfu. Allar klæðingar í broytnum rýmunum eru í flokki 1.

Sorppgeymslan er staðsett við úlveggi sundlaugar sem ýmist eru klæddir með múrkerfi eða ákæðingum með steinul og klæðingum þengjandi. Engir gluggar eru næst sorppgeymslunni. Hurðir inn í tæknirými íþróttahúss sem opnas núna inn í sorppgeiði eru eingöngu aðgengilegar húsvæði skólans. Hurðir sorppgeiðs eru alltaf opnanlegar innan frá.

**Breytingar á stærðum**

Heldarstærðir fyrir breytingu:  
6.991,1 m<sup>2</sup>  
30.293,9 m<sup>2</sup>  
Heldarstærðir eftir breytingu  
6.991,3m<sup>2</sup>  
30.242,8 m<sup>2</sup>

Nýjngarhlutfall eftir breytingu:  
Löðarstærð 18.669 m<sup>2</sup>  
Heldarstærð íþróttahúss: 1655,2m<sup>2</sup>  
Nýjngarhlutfall = 0,44

Útg.	Dags.	Skýring	Br.af.
------	-------	---------	--------

**Gríma arkitektar**  
Laugavegi 178 - 105 Reykjavík  
S: 511-6777 / 697-3760  
www.grimaark.is

Undirskrift hönnuðar *Sigríður Ólafsdóttir*

Aðalhönnuðar Sigríður Ólafsdóttir arkitekt FAI - nr. 071070-  
netfang: sigga@grimaark.is

Hönnunarskema  
**Sólvangsvegur 4**

Sveitarfélag  
**Hafnarfjörður**  
Verkleingund  
**Lækjarskóli**  
Landnúmer: 121233 | Staðgreinir: 1400-1-8080040


**Aðaluppdráttur**

**Ný milligölf og hækkun salargólfs**  
Afstöðumynd

Hannað	SÓ	Mattshluti	01
Taltnað	DKK	Mattkvarði	1:500
Yfirfarið	SÓ	Dagsetning	09.04.2019

**2018-10-16** **A\_1\_Y\_01**  
Verknúmer | Teikningarnúmer | Bls. | Útgáf

HÖNNUNARÁSKILUR SÉRALANRETTI Á TEIKNINGUM - FÖLÐU GÖLDUM EYKVAÐ SKRIFLEGU

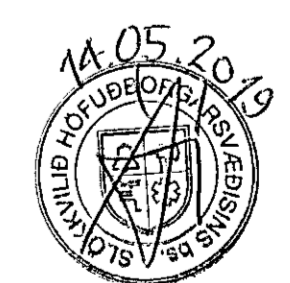

Yfirfarið af  
brunahönnuðri  
*Gríma*  
LOTA

