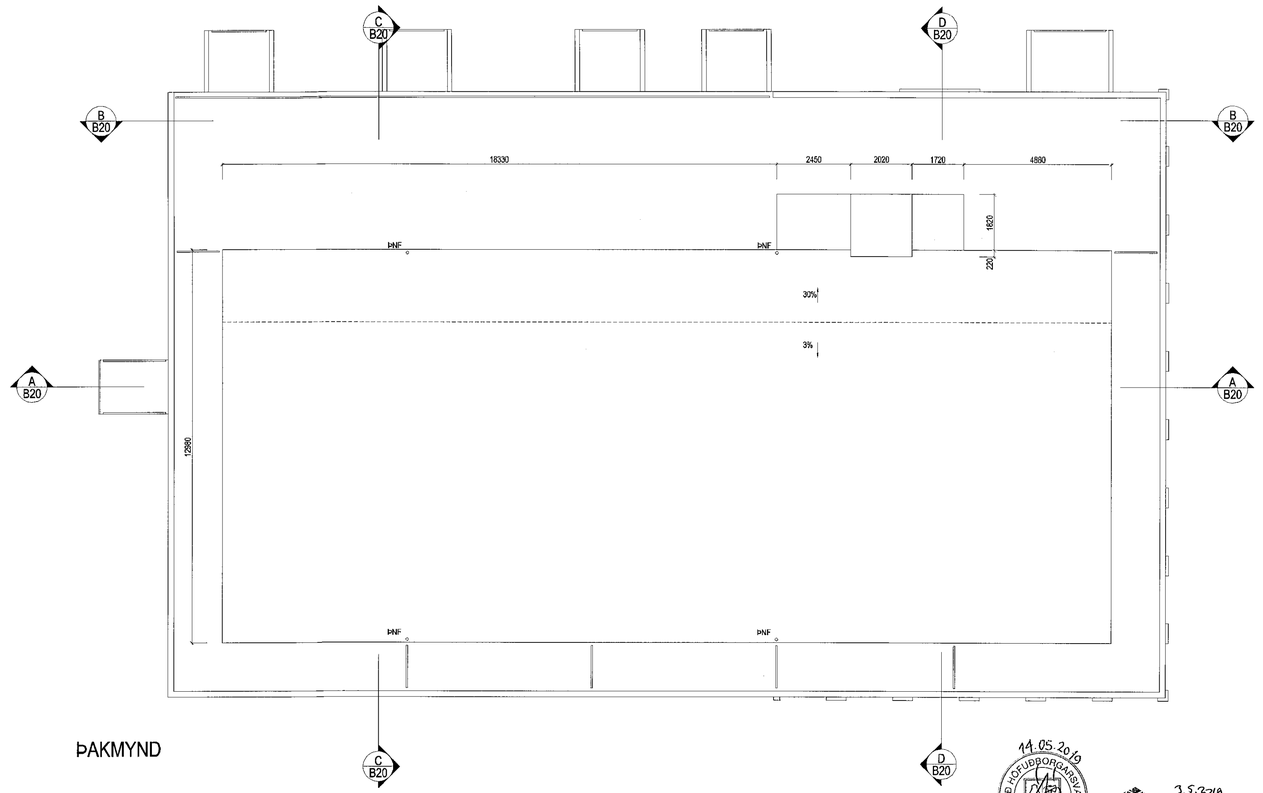

ÞAKMYND

14.05.2019 SLÖKKVILIÐ HÖFUÐBORGARSVÆÐISINS

3.5.2019
MANNVIT hf.
Kt. 430578-0499
Brunavarnir yfirfarna

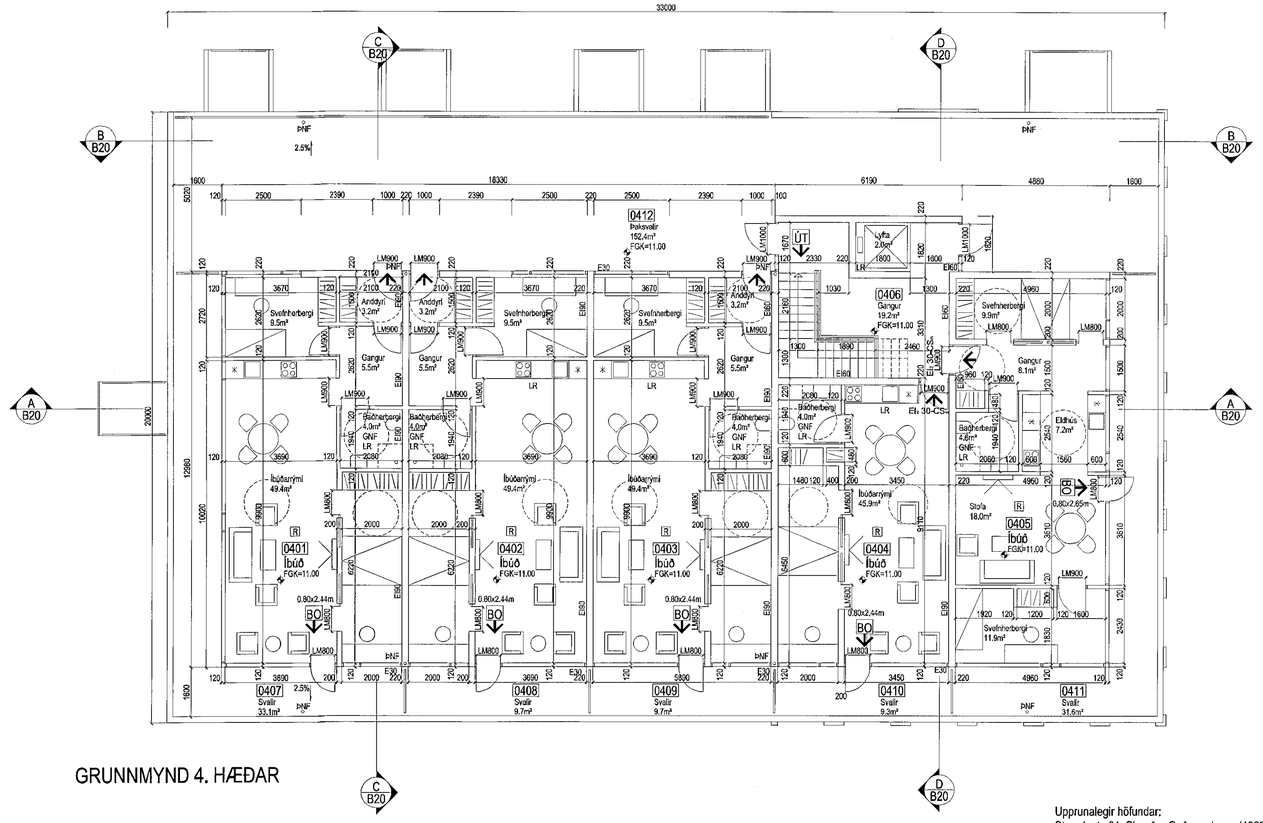

GRUNNMYND 4. HÆÐAR

Upprunalegir höfundar:
Strandgata 31: Sigurður Guðmundsson (1965)
Strandgata 33: Hákon Hertervig (1975)

1903478 22.03.2019

Samþykkt þann
15. maí 2019
Byggingarfulltrúinn í Hafnarfirði

		ÚTGÁFUFERILL		
NR.	DAGS.	SKÝRINGAR	TEIKNAÐ AF	ÚTGEFIÐ AF

Öll mál í millimetrum, staðfærist áður en framkvæmdir hefjast. Mælið ekki af teikningum.
Misræmi í teikningum og önnur vafaatriði tilkynnist samræmingarhönnuðum strax.
Lesa skal teikningar með viðeigandi verklýsingum.

LYKILMYND

YRKI ARKITEKTAR ehf.
Mýrargötu 26, 101 Reykjavík Sími: +354 552 6629
Netfang: yrki@yrki.is
Kt: 560997-3109
Ásdís H. Ágústsdóttir Arkitekt FAÍ
Sólveig Berg Arkitekt FAÍ

UNNIÐ UNDIR ÁBYRGÐ HÖNNUNARSTJÓRA

VERKKAUPI
LL18 EHF.

VERK
STRANDGATA 31-33
AÐALUPPDRÁTTUR

TEIKNING
GRUNNMYND 4. HÆÐAR OG ÞAKMYND

DAGSETN.	MKV.	TEIKNAÐ AF	ÚTGEFIÐ AF
5.2.19	1:100	SK	SK/ÁHÁ

VERK NR.	TEIKNING NR.	ÚTGÁFA
V221	B12	