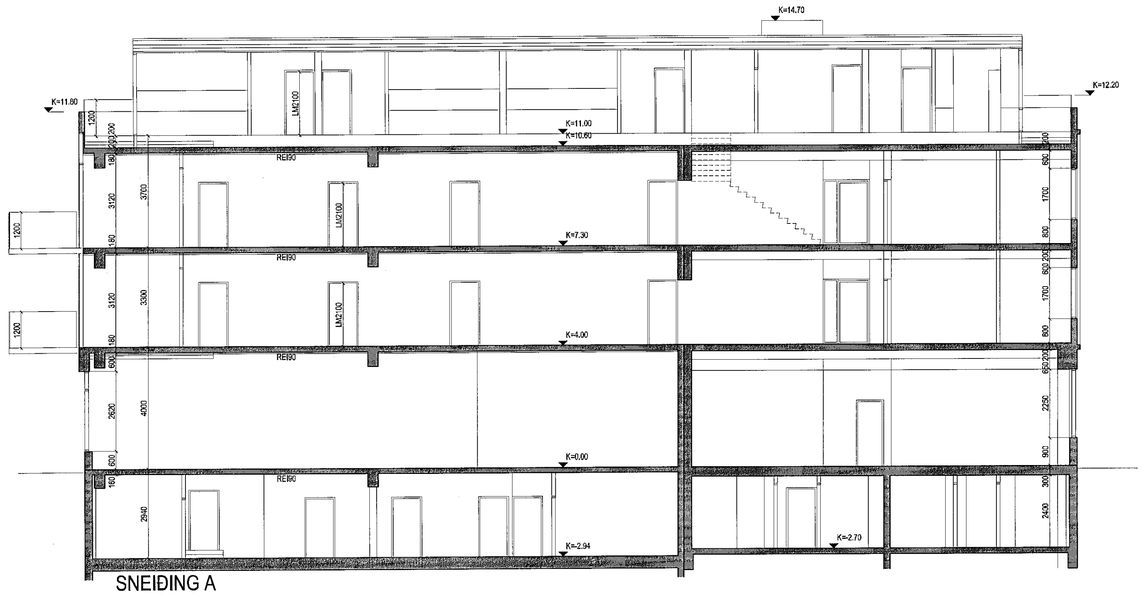

SNEIÐING A

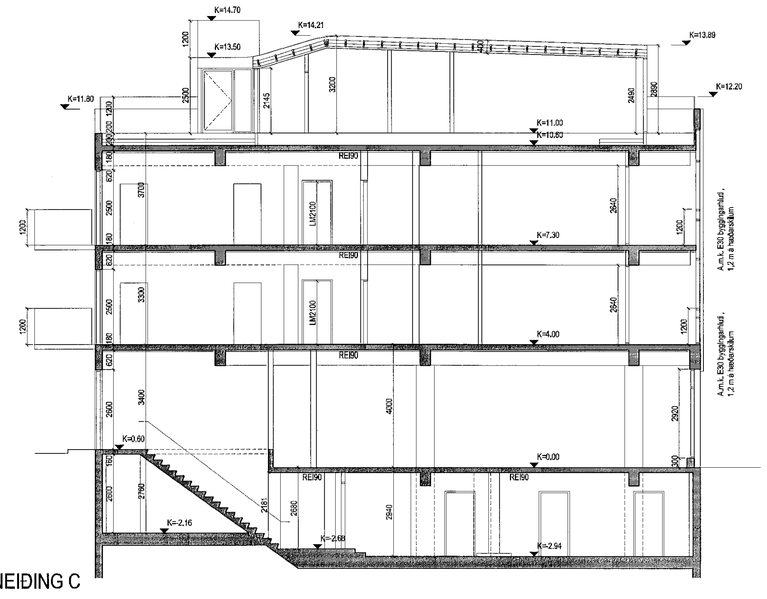

SNEIÐING C

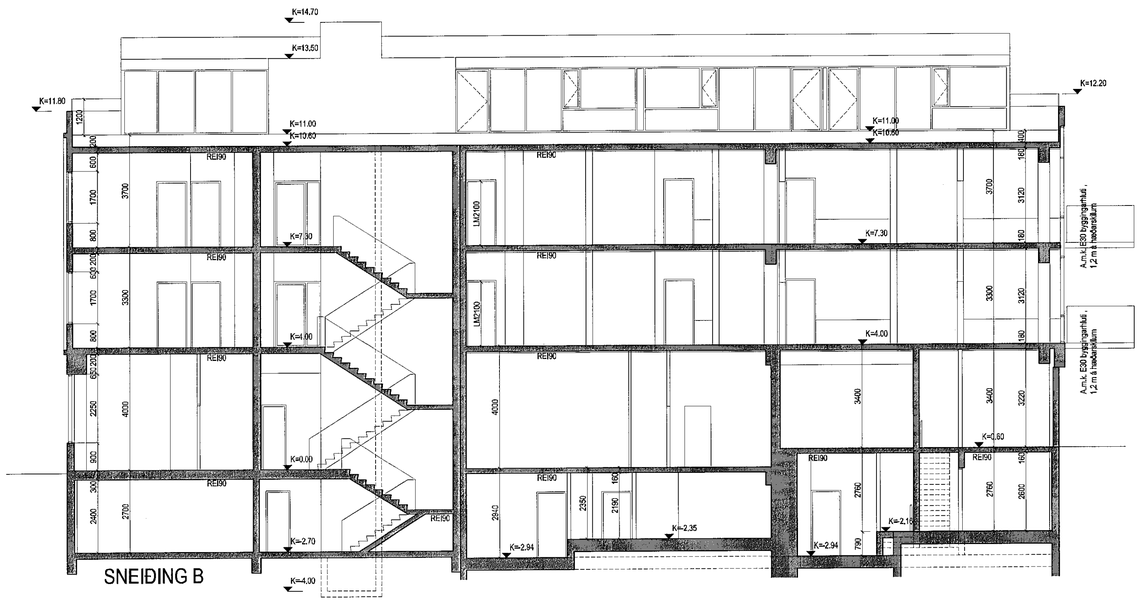

SNEIÐING B

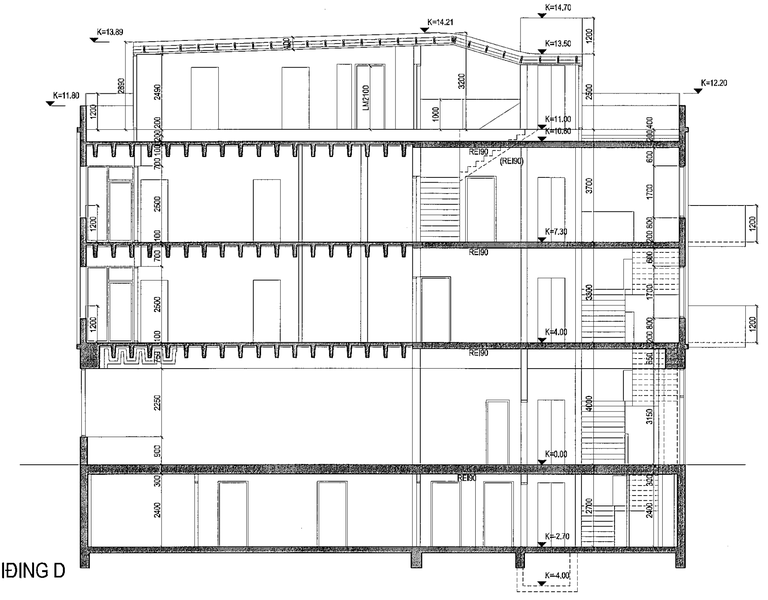

SNEIÐING D

14.05.2019
SLÖKKVILIÐ HÖFUÐBORGARSVÆÐISINS BS.

3.5.2019
MANNVIT hf
Kt. 430269-2149
Brunavarnir yfirfarn

Upprunalegir höfundar:
Strandgata 31: Sigurður Guðmundsson (1965)
Strandgata 33: Hákon Hertervig (1975)

1903478 22.03.2019

Samþykkt þann
15. maí 2019
Byggingafulltrúinn í Hafnarfirði

NR.	DAGS.	ÚTGÁFUFERILL SKÝRINGAR	TEIKNAÐ AF	ÚTGEFIÐ AF

Öll mál í millimetrum, staðfærist áður en framkvæmdir hefjast. Mælið ekki af teikningum.
Misræmi í teikningum og önnur vafaatriði tilkynnist samræmingarhönnuðum strax.
Lesa skal teikningar með viðeigandi verklýsingum.

LYKILMYND

YRKI ARKITEKTAR ehf.
Myrargötu 26, 101 Reykjavík Sími: +354 552 6629
Netfang: yrki@yrki.is
Kt. 560997-3109
Ásdís H. Ágústsdóttir Arkitekt FAÍ
Sólveig Berg Arkitekt FAÍ

UNDIRRITUN HÖNNUNARSTJÓRA

VERKKAUPI
LL18 EHF.

VERK
STRANDGATA 31-33
AÐALUPPDRÁTTUR

TEIKNING
SNEIÐINGAR A-D

DAGSETN.	MKV.	TEIKNAÐ AF	ÚTGEFIÐ AF
5.2.19	1:100	SK	SKÁHÁ

VERK NR.	TEIKNING NR.	ÚTGÁFA
V221	B13	