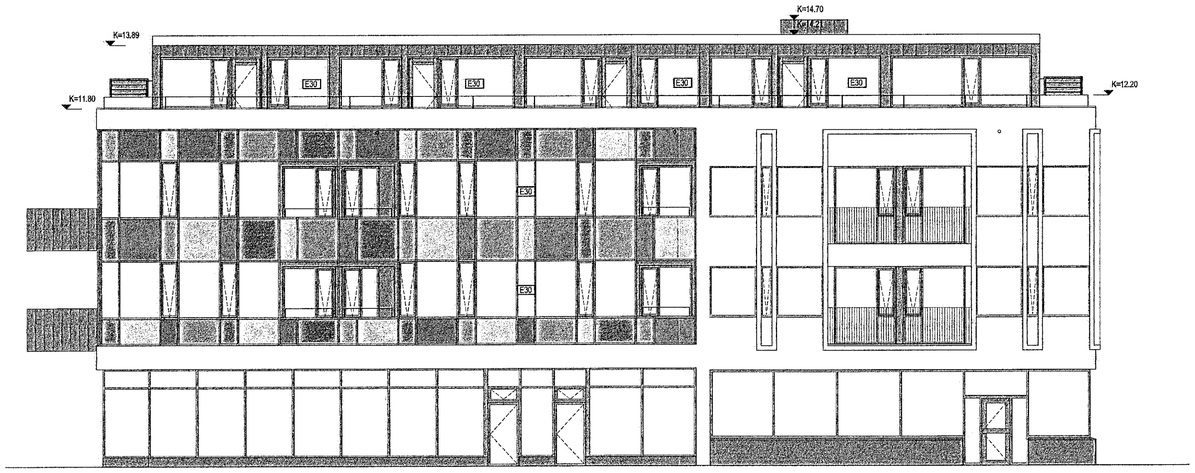

SUÐVESTURHLIÐ (ÚTLIT VIÐ STRANDGÖTU)

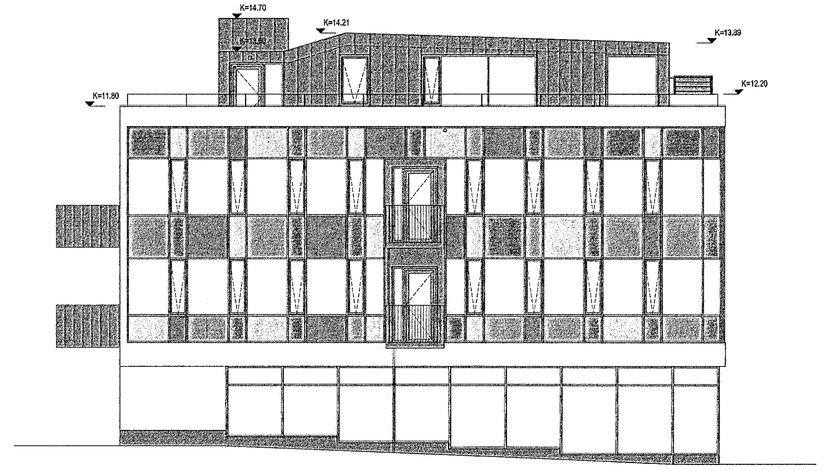

NORÐVESTURHLIÐ (ÚTLIT VIÐ GUNNARSSUND)

NORÐAUSTURHLIÐ

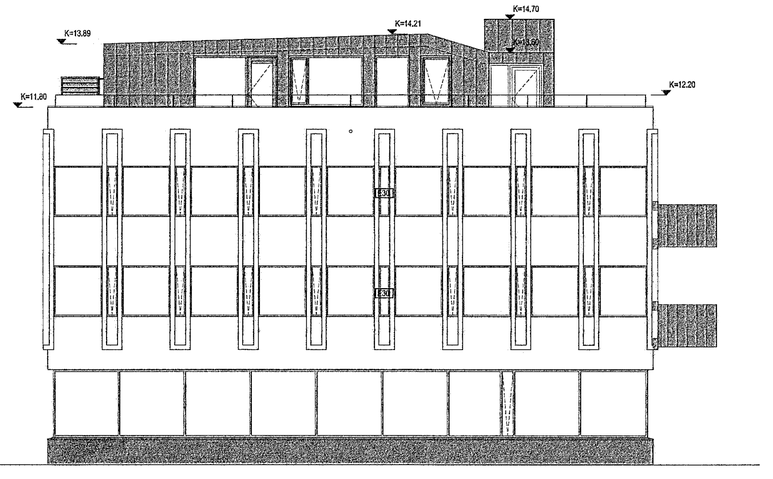

SUÐAUSTURHLIÐ

19 03478 22 03 2019

Samþykkt þann
15. maí 2019
Byggingafulltrúinn í Hafnarfirði

NR.	DAGS.	ÚTGÁFUFERILL SKÝRINGAR	TEIKNAÐ AF	ÚTGEFIÐ AF

Öll mál í millimetrum, staðfærist áður en framkvæmdir hefjast. Mælið ekki af teikningum.
Misræmi í teikningum og önnur vafaatriði tilkynnist samræmingarhönnuðum strax.
Lesa skal teikningar með viðeigandi verklýsingum.

LYKILMYND

YRKI ARKITEKTAR ehf.
Mýrargötu 26, 101 Reykjavík Sími: +354 552 6629
Netfang: yrki@yrki.is
Kt: 580907-3109
ÁSDIS H.A
Ásdís H. Ágústsdóttir Arkitekt FAÍ
Sólveig Berg Arkitekt FAÍ

UNDIRRITUN HÖNNUNARSTJÓRA
ÁSDIS H.A

14.05.2019 SLÖKKVILIÐ HÖFUÐBORGARSVÆÐISINS BS

3.5.2019 MANNVIT hf. Kt. 430269-2769 Brunavarnir yfirfarnar

Upprunalegir höfundar:
Strandgata 31: Sigurður Guðmundsson (1965)
Strandgata 33: Hákon Hertervig (1975)

VERKKAUPI
LL18 EHF.

VERK
STRANDGATA 31-33
AÐALUPPDRÁTTUR

TEIKNING
ÚTLIT

DAGSETN.	MKV.	TEIKNAÐ AF	ÚTGEFIÐ AF
5.2.19	1:100	SK	SK/ÁHÁ

VERK NR.	TEIKNING NR.	ÚTGÁFA
V221	B14	