


Strandgata 75 Hafnarfirði.

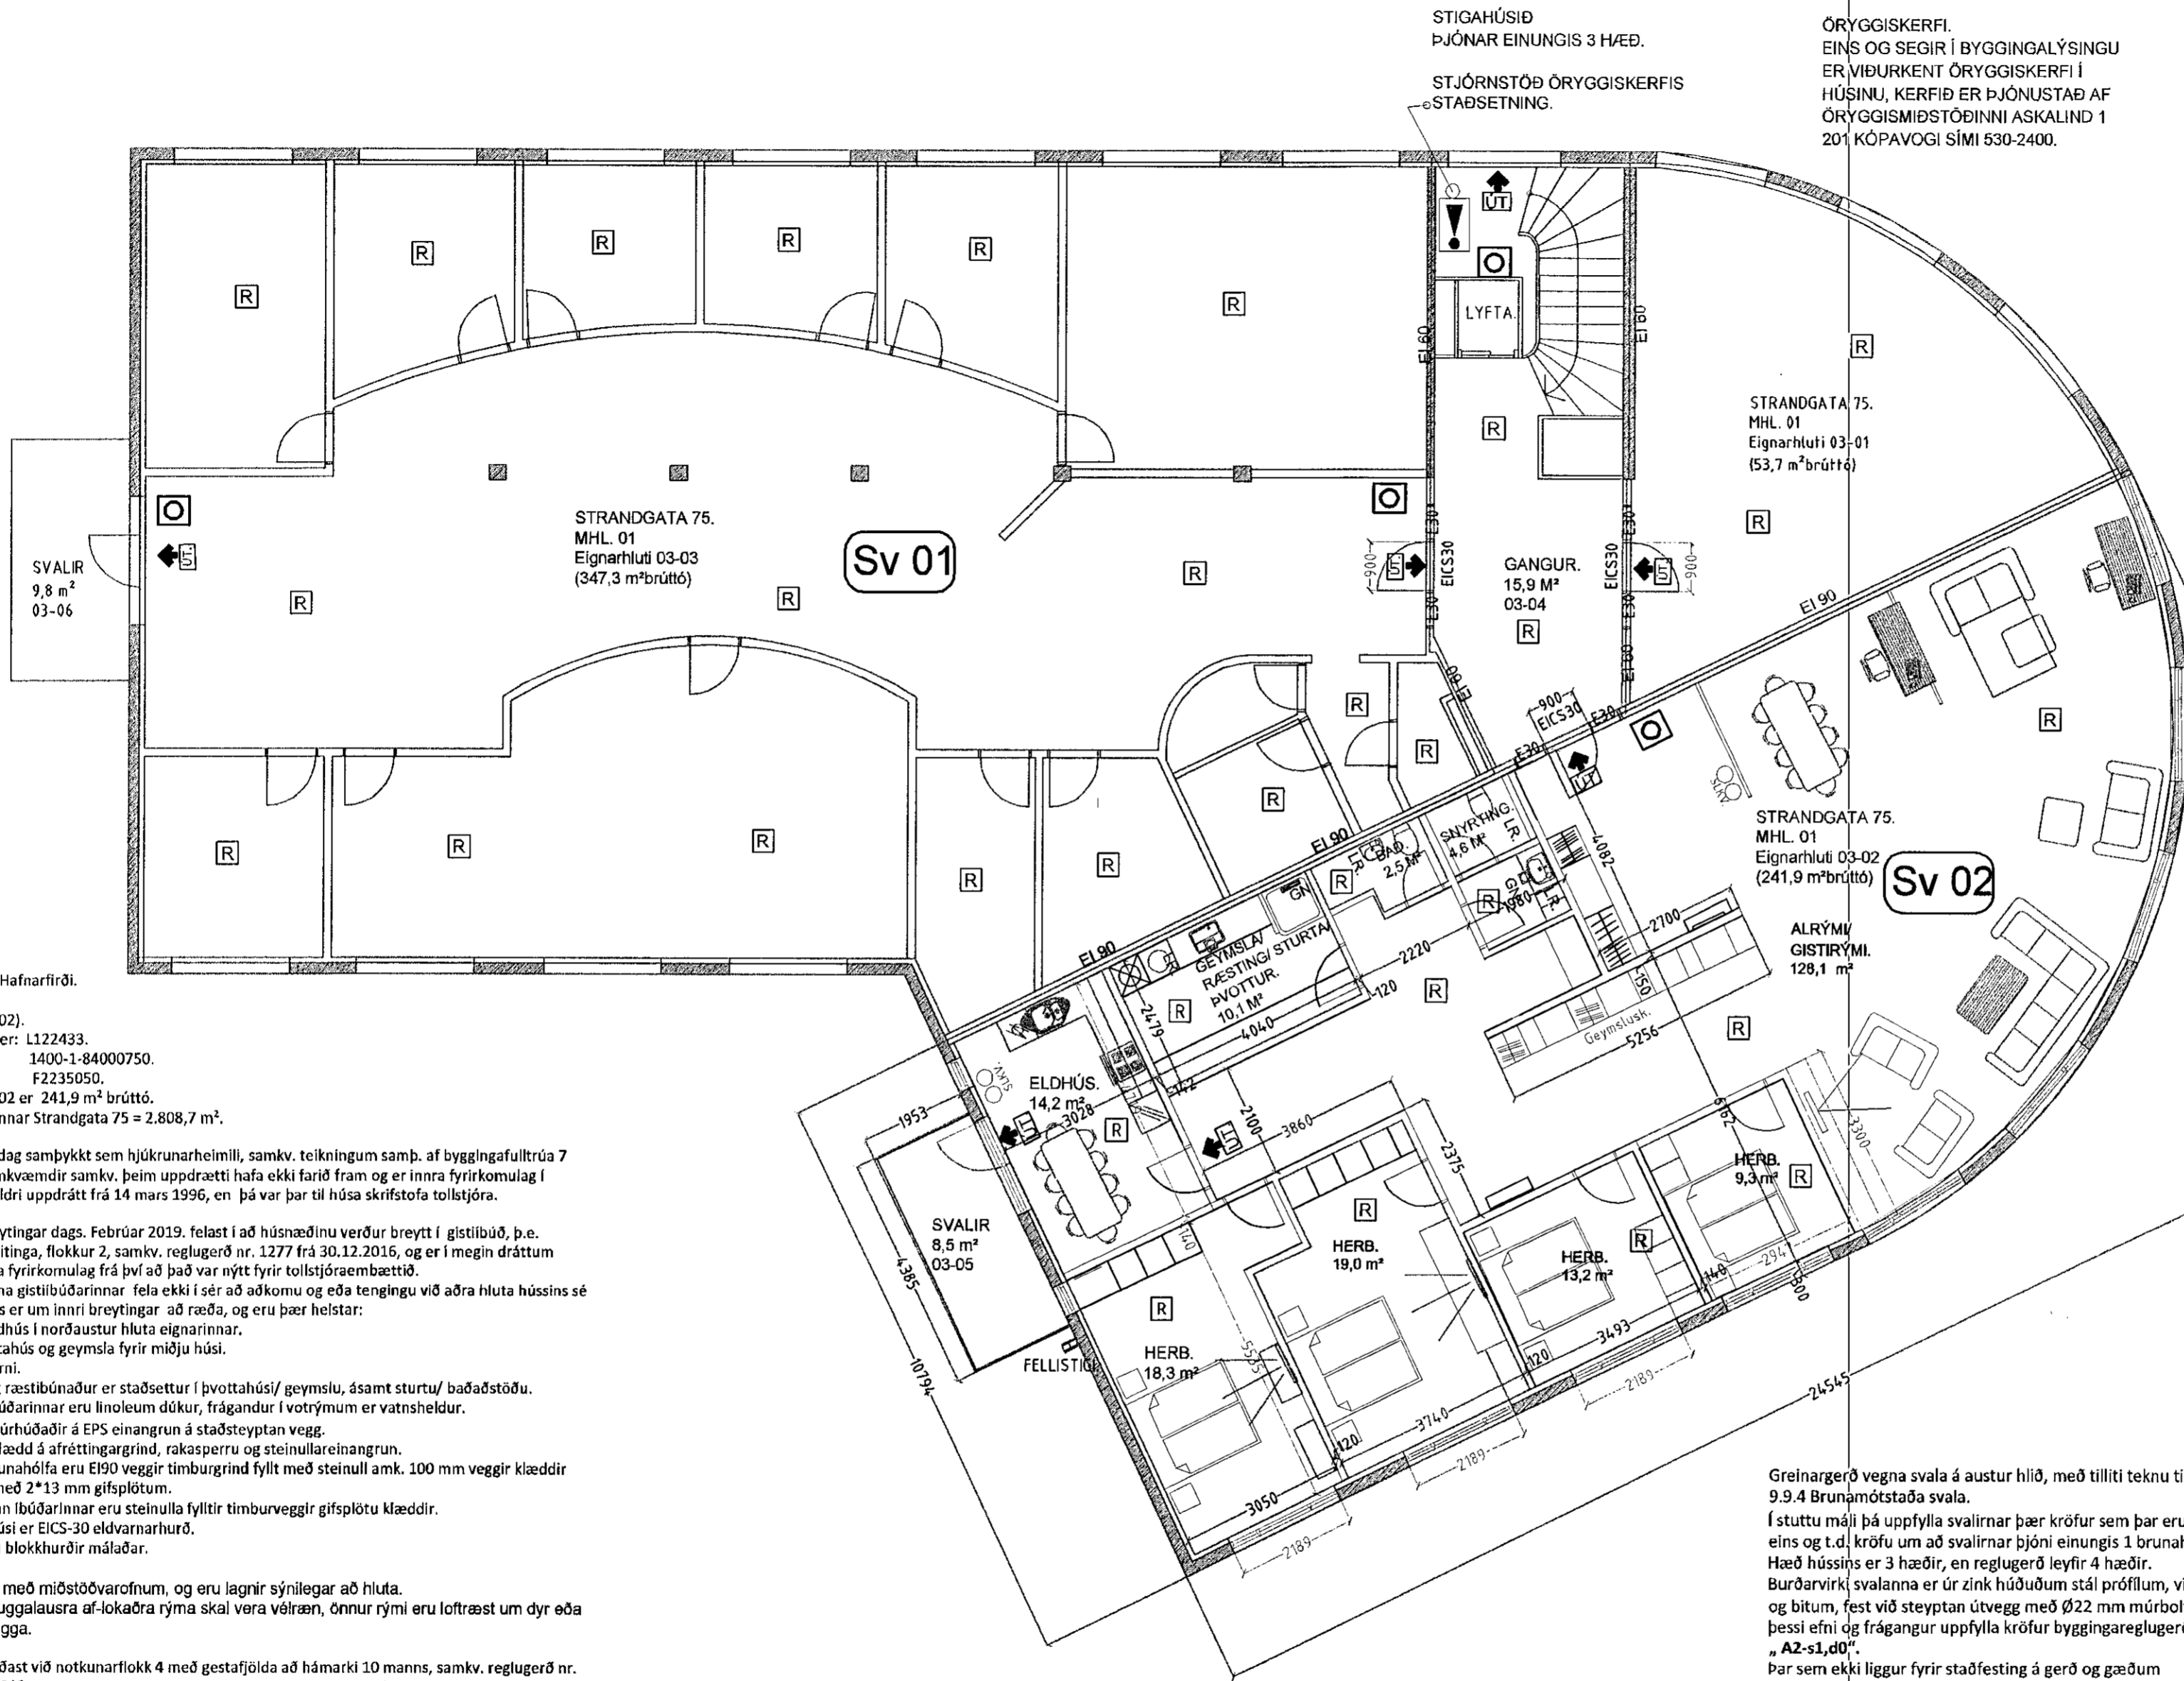

STIGAHÚSIÐ ÞJÓNAR EINUNGIS 3 HÆÐ.
STJÓRNSTÖÐ ÖRYGGISKERFIS - STAÐSETNING.
ÖRYGGISKERFI. EINS OG SEGIR Í BYGGINGALÝSINGU ER VIÐURKENT ÖRYGGISKERFI Í HÚSINU, KERFIÐ ER ÞJÓNUSTAÐ AF ÖRYGGISMIÐSTÖÐINNI ASKALIND 1 201 KÓPAVOGI SÍMI 530-2400.

Samþykkt þ.
24. apríl 2019
Byggingafulltrúi

SKÝRINGAR.

- Stjórnstöð.
- Reykskynjari.
- Handboðar.
- Hitaskynjari.
- Svæðisnúmer.

Strandgata 75 Hafnarfirði.
3 hæð.
(Eignahluti 03-02).
Landeignanúmer: L122433.
Staðgreinir: 1400-1-84000750.
Fastanúmer: F2235050.
Eignarhluti 03-02 er 241,9 m² brúttó.
Flatarmál lóðarinnar Strandgata 75 = 2.808,7 m².

Húsnæðið er í dag samþykkt sem hjúkrunarheimili, samkv. teikningum samþ. af byggingafráttu 7 jan. 2009. Framkvæmdir samkv. þeim uppdrátti hafa ekki farið fram og er innra fyrirkomulag í samræmi við eldri uppdrátt frá 14 mars 1996, en þá var þar til húsa skrifstofa tollstjóra.

Hér sýndar breytingar dags. Febrúar 2019. felast í að húsnæðinu verður breytt í gistiútbúð, þ.e. gistiútbúð án veitinga, flokkur 2, samkv. reglugerð nr. 1277 frá 30.12.2016, og er í megin dráttum stuðst við innra fyrirkomulag frá því að það var nýtt fyrir tollstjóraembættið. Breytingar vegna gistiútbúðarinnar fela ekki í sér að aðkomu og eða tengingu við aðra hluta hússins sé breytt, einungis er um innri breytingar að ræða, og eru þær helstar: Innréttað er eldhús í norðaustur hluta eignarinnar. Innréttað þvottahús og geymsla fyrir miðju húsi. Bætt við 1 salerni. Ræstivaskur og ræstibúnaður er staðsettur í þvottahúsi/ geymslu, ásamt sturtu/ baðaðstöðu. Gólfefni gistiútbúðarinnar eru linoleum dökur, frágandur í votrymum er vatnsheldur. Útveggir eru múrhúðaðir á EPS einangrun á staðsteyptan vegg. Loft eru plötuklædd á afréttingargrind, rakasperru og steinullareinangrun. Veggir milli brunahófa eru EI90 veggir timburgrind fyllt með steinull amk. 100 mm veggir klæddir beggja vegna með 2*13 mm gipsplötum. Milliveggir innan íbúðarinnar eru steinulla fylltir timburveggir gipsplötu klæddir. Hurð að stigahúsi er EICS-30 eldvarnarhurð. Innri hurðir eru blokkhurðir málaðar.

Húsið er hitað með miðstöðvarofnum, og eru lagnir sýnilegar að hluta. Loftþræsting gluggalausra af-lokaðra rýma skal vera vétræn, önnur rými eru loftræst um dyr eða opnanlega glugga.

Brunavarnir miðast við notkunarlokk 4 með gestafjölda að hámarki 10 manns, samkv. reglugerð nr. 112 frá 20.01.2012. Gistiútbúðin ásamt aðlyggjandi rýmum er tengt brunaviðvörnar-kerfi (þjónusta aðili: Öryggismiðstöðin). Í húsið verða sett slökkvibúnaður eins og aðaluppdráttur sýnir. Handslökkvitaekjum samkv. ÍST EN 3 skal komið fyrir í samræmi við leiðbeiningar eldvarnartítlis. Slökkvitaekin skulu sett upp og þjónustað af viðurkenndum aðila.

Á uppdráttum kemur fram brunamótstaða byggingarhluta, þ.e. í aðalatriðum, en auk þess skal uppfylla eftirfarandi kröfur: Veggir milli brunahófa eru EI90 gipsklæddir steinullarfilltir veggir. Brunamótstaða veggja sem umlykja lagnastokka skal vera amk. AEI-90.

Inntaksklofar fyrir hitaveitu, vatn og rafmagn eru í sér brunahólf/ inntaksrýmum í kjallara hússins. Reyklosun / reykræsting er um opnanlega glugga og hurðir.

Starfsemi í gistiútbúðinni er háð leyfi Heilbrigðisfulltrúa og Vinnueftirlits ríkisins.

GRUNNMYND 3 HÆÐ MKV. 1:100.



Greinargerð vegna svala á austur hlið, með tilliti teknu til gr. 9.9.4 Brunamótstaða svala. Í stuttu máli þá uppfylla svalirnar þær kröfur sem þær eru gerðar, eins og t.d. kröfu um að svalirnar þjóni einungis 1 brunahólf. Hæð hússins er 3 hæðir, en reglugerð leyfir 4 hæðir. Burðarvirk svalanna er úr zink húðuðum stál prófflum, vinklum og bitum, fest við steiptan útvegg með Ø22 mm múrboltum, þessi efni og frágangur uppfylla kröfur byggingareglugerðar „A2-s1,d0“. Þar sem ekki liggur fyrir staðfesting á gerð og gæðum "plötuefnis" handriðs og gólfklæðningar, er ákveðið að skipta þeim út og endurnýja með plötu klæðningu sem uppfyllir kröfu byggingareglugerðar „B-s1,d0“.

Útlitsmyndir, sneiðingar og afstöðumynd sem eru í gildi fyrir húsið eru óbreyttar, og gilda þessvegna áfram.

Breytingar:			
Efni:	Dags.	Teikn.	Yfirf.:

Strandgata 75 Hafnarfirði.
GISTIÚBÚÐ eignarhluti 0302. Fastanúmer: 2235050
Landeignanúmer: L122433

Aðaluppdráttur. Númer.

Efni: Grunnmynd 3 hæð eignarhluti 0302.
Mælikvarði: 1 : 100.
Frumstærð blaðs: A2
Teiknað: Sig. Þ.
Yfirfarið: V.P.S.
Dagsetning útgáfu: 15-02-2019
Teikn. nr: 001 -2019
Endursk:

STH. teiknistofan ehf. Strandgötu 11.
220 Hafnarfirði.
Sími 510298-2769.
Sími 5651510.
teiknistofan@simnet.is

Sigurður Þorvarðarson byggingafræðingur bfi. kt. 141250-4189.