

Samþykkt þann
15. maí 2019
Byggingafullgáinn í Hafnarfirði



HEILBRIGÐISEFTIRLIT
HAFNARFJARÐAR-
OG KÓPAVOGSSVÆÐIS
Gardatorgi 5 - 1. hæð
46009 Reykjavík

Guðjón Rafnsson
Rafraen
undirritun
21.5.2019

Yfirfarið af
brunahönnuði
EFJA
VERKFRÆÐISDÖÐA

BREYTINGAR: _____ DAGS: _____

LYKILMYND: _____

Heilsuræktarstöð Tjarnarvöllum 7

ADALUPPDRÁTTUR 2. ÁFANGI
GRUNNMYND KJALLARA, ÞAKMYND


VERK: WCTJ-1706
KVAFDI: 1:100 TEIKNAD: AL
DAGS: 27.03.2019 SKRÁ: grunnur-2.dwg

ÚTI INNI


ARKITEKTAR

ÞINGHOLTSSÍÐI 27 101 REYKJAVÍK
SÍMAR 5527660 & 5527660 FAX 5527661
NETFANG: u@al.is
VEFFANG: http://www.al.is
BALDUR Ó. SVANAVISSON ARKITEKTAR FAI
120357-5119
JÓN ÞÓR ÞORVALDSSON ARKITEKTAR FAI
021258-7579

TEIKNINGANR: **A-103** BREYTING: _____

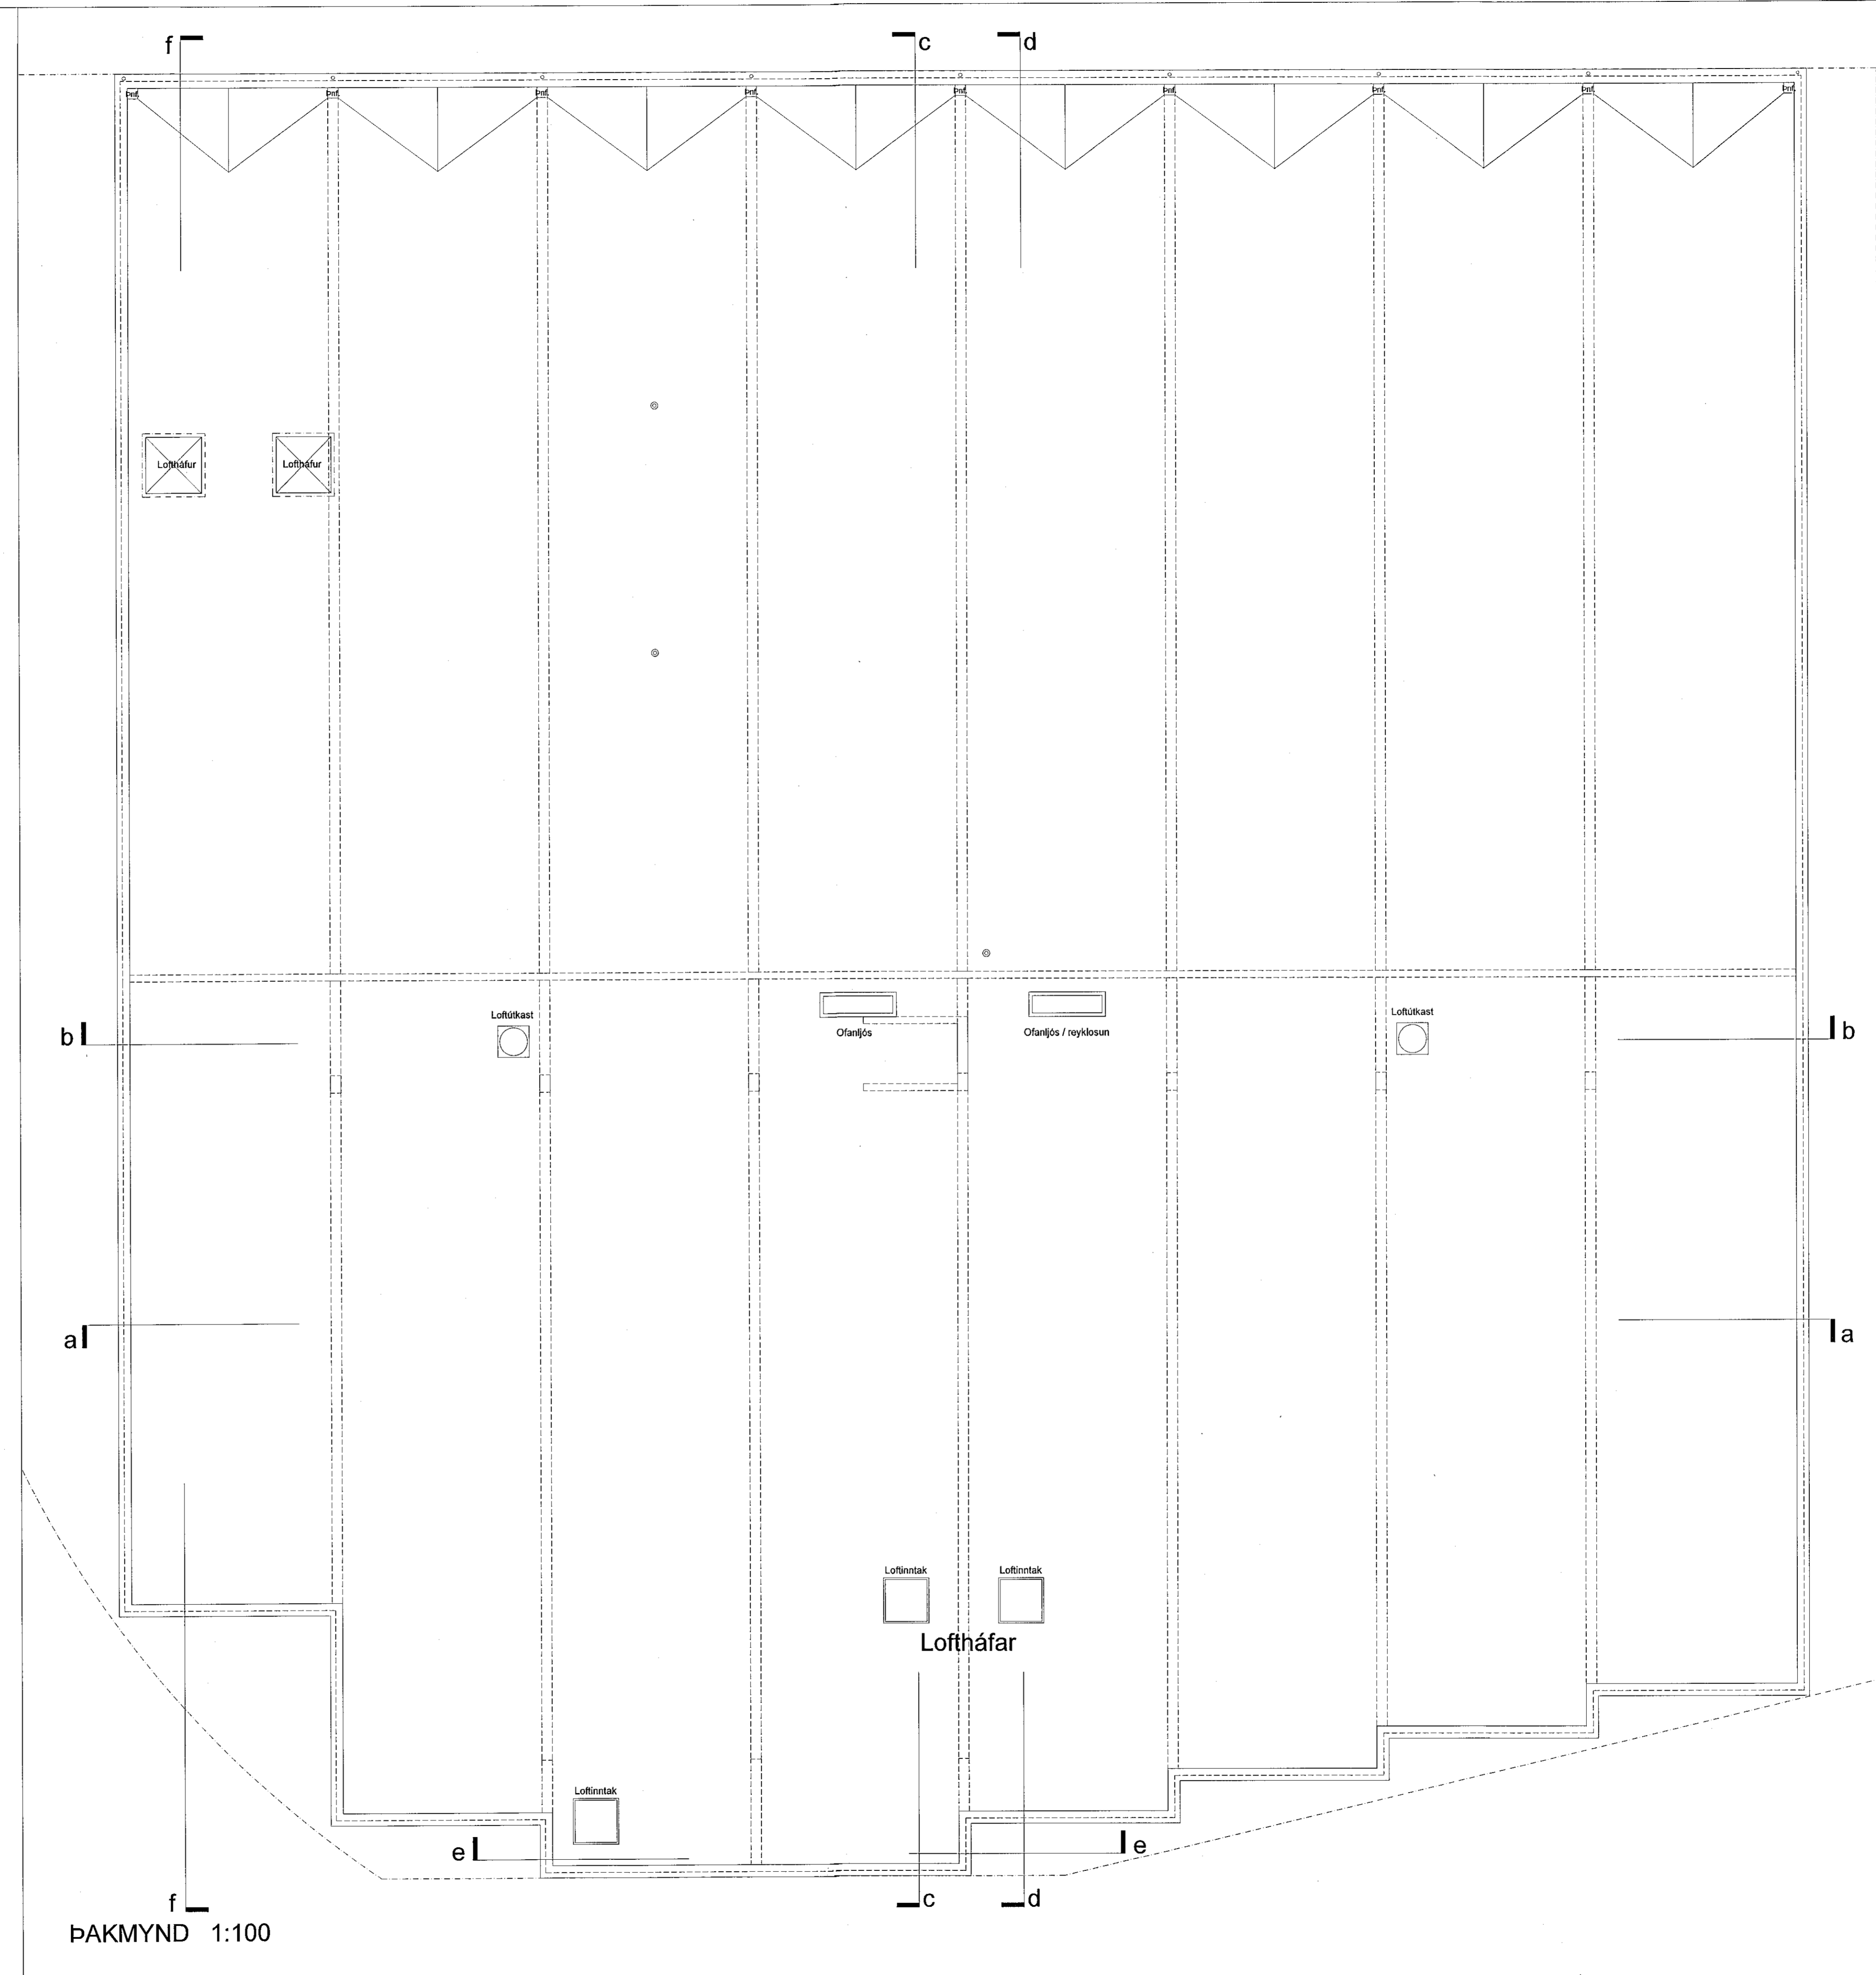

ÞAKMYND 1:100

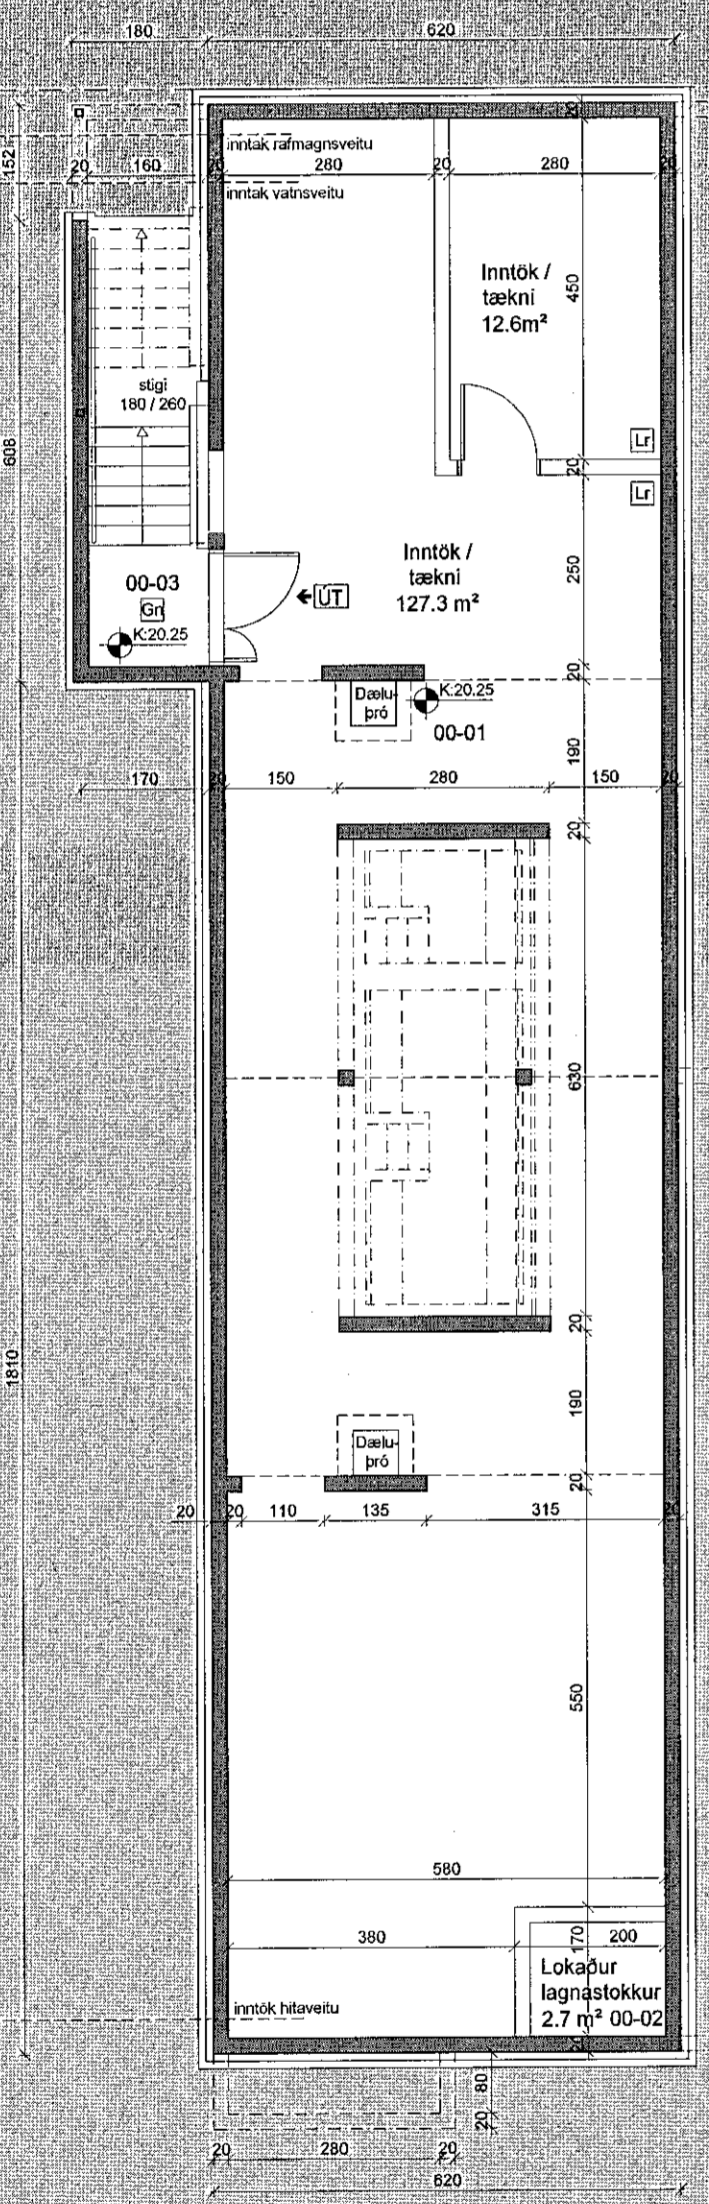

GRUNNMYND KJALLARA 1:100