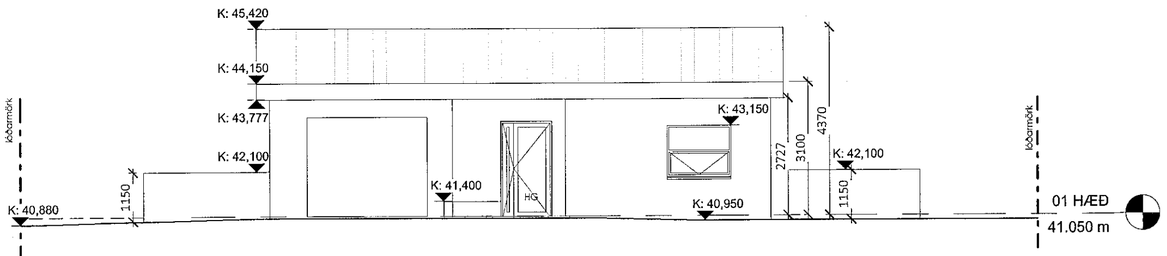

1 ÚTLITSMYND NORÐUR
1 : 100

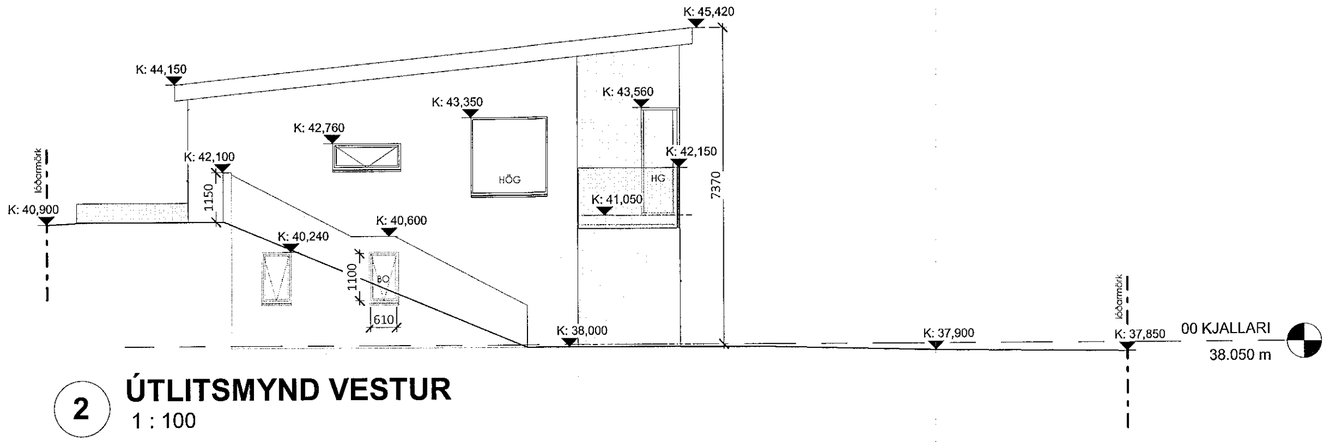

2 ÚTLITSMYND VESTUR
1 : 100

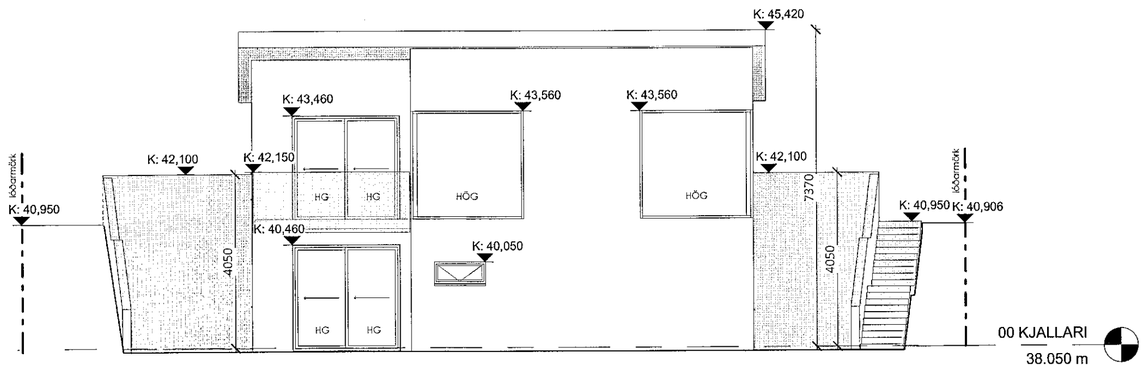

3 ÚTLITSMYND SUÐUR
1 : 100

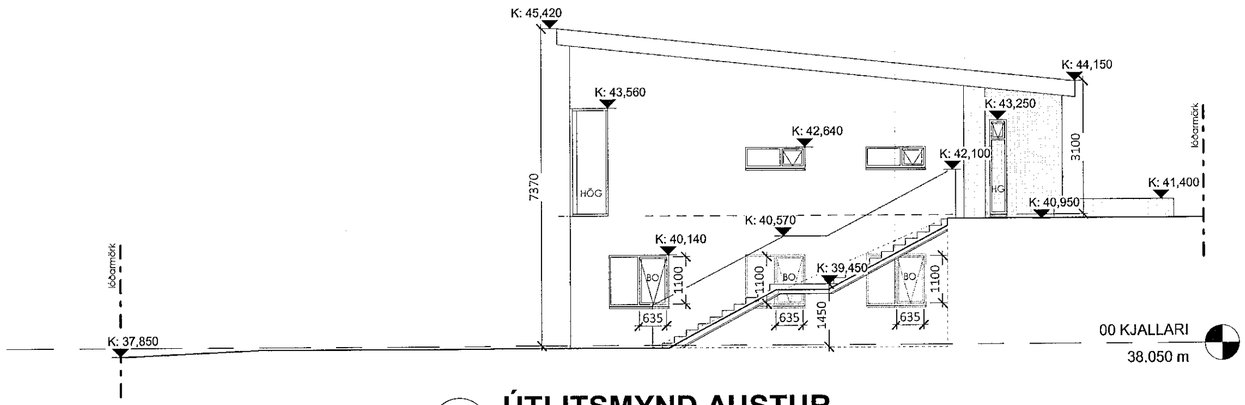

4 ÚTLITSMYND AUSTUR
1 : 100

Samþykkt þann
22. mai 2019
Byggingafulltrúinn í Hafnarfirði

SKÝRINGARTEXTI:

ÞN	Þakniðurfall	0101	HML/Rýmisnúmer
VV	Inntak Vatnsveitu	GK:00.00	Gólfkóti
HV	Inntak Hitaveita	REIxx/EIxx	Brunaskil
RV	Inntak Rafveita	R	Reykskynjari
RT	Rafmagnstafla	EI-60Cs	Brunakrafa/tákn
BO	Björgunarop	ÚT	Útgangur/flóttaleið
GN	Gólfniðurfall	BO	Björgunarop/flóttaleið
HO	Handklæðaofn		
HL	Handlaug		
SA	Salerni		
HST	Handslökkvitæki		
UV	Uppþvottavél		
ÞV	Þvottavél		
ÞU	Þurrkari		
LR	Loftræst rými		

Útg.Tilv.* Dags. Teikn. Skýring / Breyting. Yfirfarið Dags.
*Tilvísun: ÚTR: útgáfa innri rýni, ÚSV: útgáfa samþ. verkkaupa, ÚTF: útgáfa til framleiðanda, ÚTB: útgáfa f/byggingarnefnd, ÚTV: útgáfa verkteikningar

VERKKAUPI / EIGANDI
Nýbygging
TEGUND VERKS

VÍKURSKARÐ 8
GATA/STAÐSETNING

VS8_ÚTLITSMYNDIR

LANDNÚMER:	225496
STAÐGR.:	
MHL:	01
MKV.:	1:100
BLAÐSTÆRÐ:	A2
ÚTGÁFA DAGS:	14.05.2019
TEIKNAÐ:	Arnar S.

5219 VERKNR. **A105** RAÐNR. ÚTGÁFA

Arnar Skjaldarson I 031167-5829
hönnuður - aðal, & séruppdrátta

Arnar Skjaldarson I 031167-5829
samræmingar & hönnunarstjóri

SAMRAEMI *ehf*
BREKKUÁS 11 | 210 HAFNARFIRÐI | (354) ISLAND | FARS: 86 32 582 | samraemi@samraemi.is

© SAMRAEMI ehf
ÖLL AFNOT OG AFRITUN TEIKNINGAR AÐ HLUTA EÐA Í HEILD ER HÁÐ SKRIFLEGU LEYFI HÖFUNDA

Tölvuskrá: C:\Users\Lenovo\OneDrive - SAMRAEMI\VE_2019\1901_5219 Víkurskarð 8\5219_D.rvt