


1805345


Samþykkt þann  
25. júlí 2018  
Byggingafulltrúinn í *[Signature]*

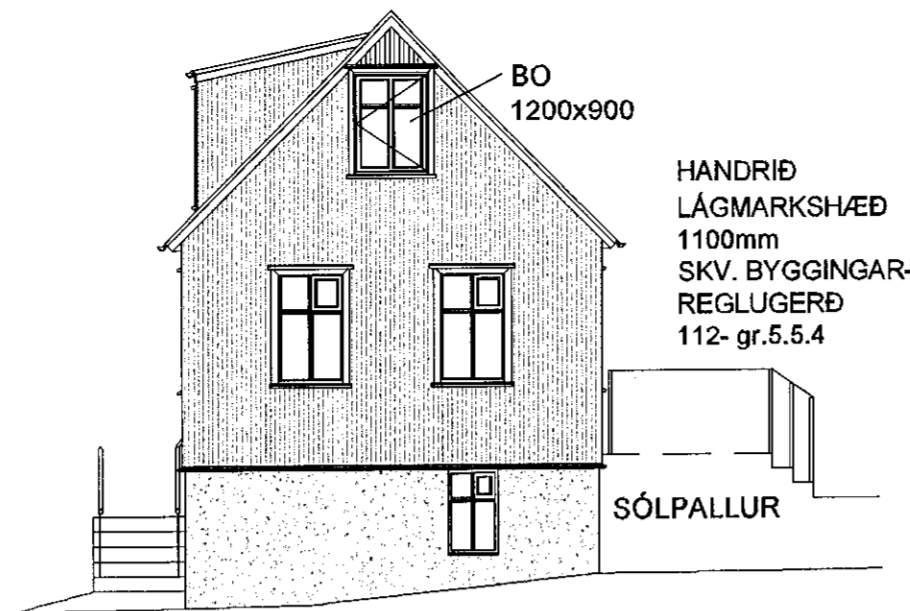


**NORÐUR**  
MKV. 1:100



**AUSTUR**  
MKV. 1:100

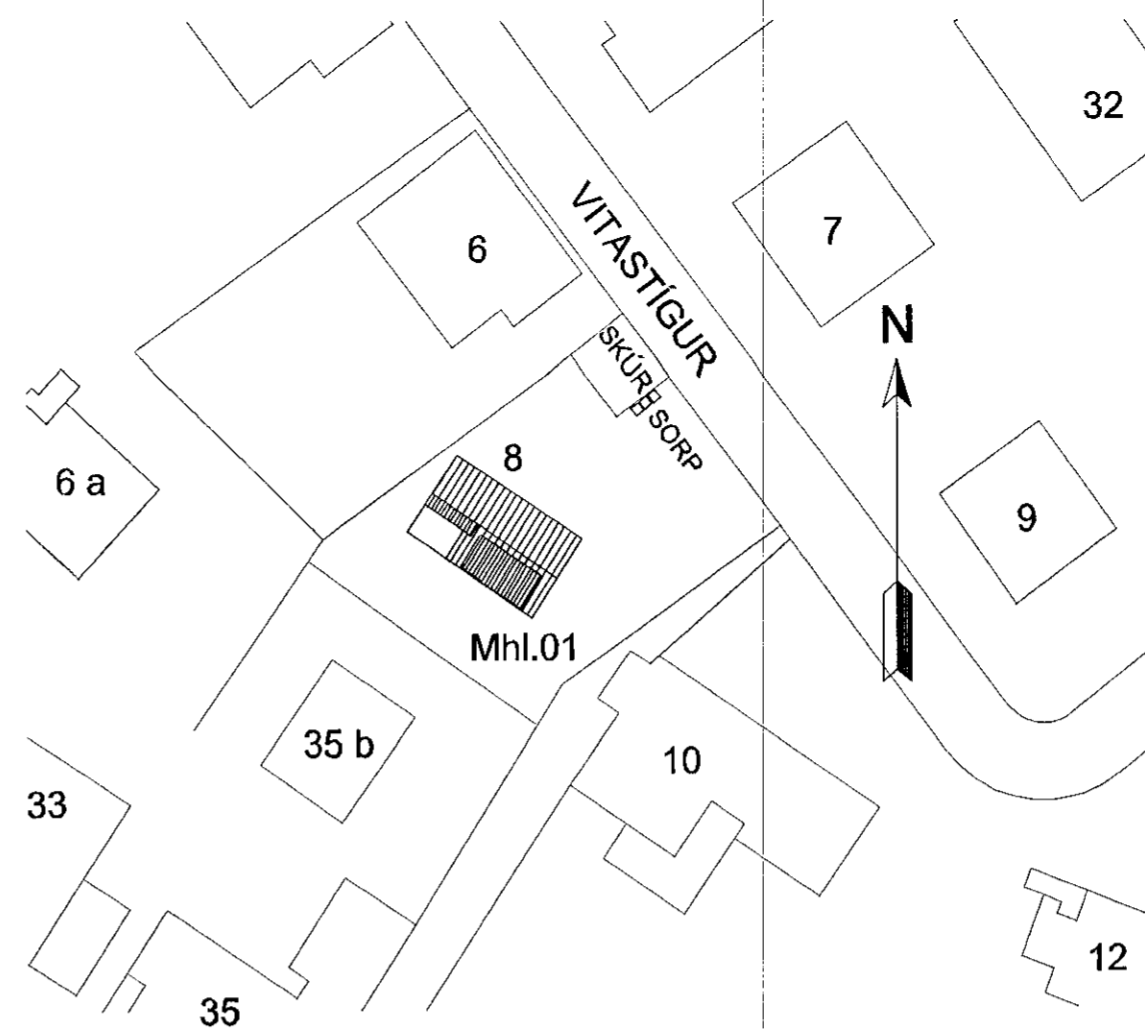



**AFSTÖÐUMYND**  
MKV. 1:500

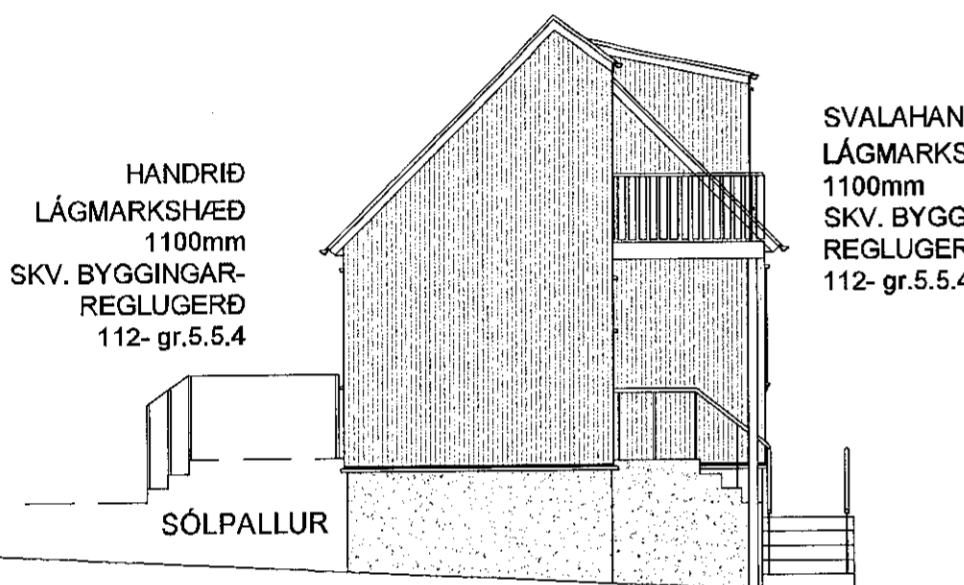


**VESTUR**  
MKV. 1:100




**SUÐUR**  
MKV. 1:100

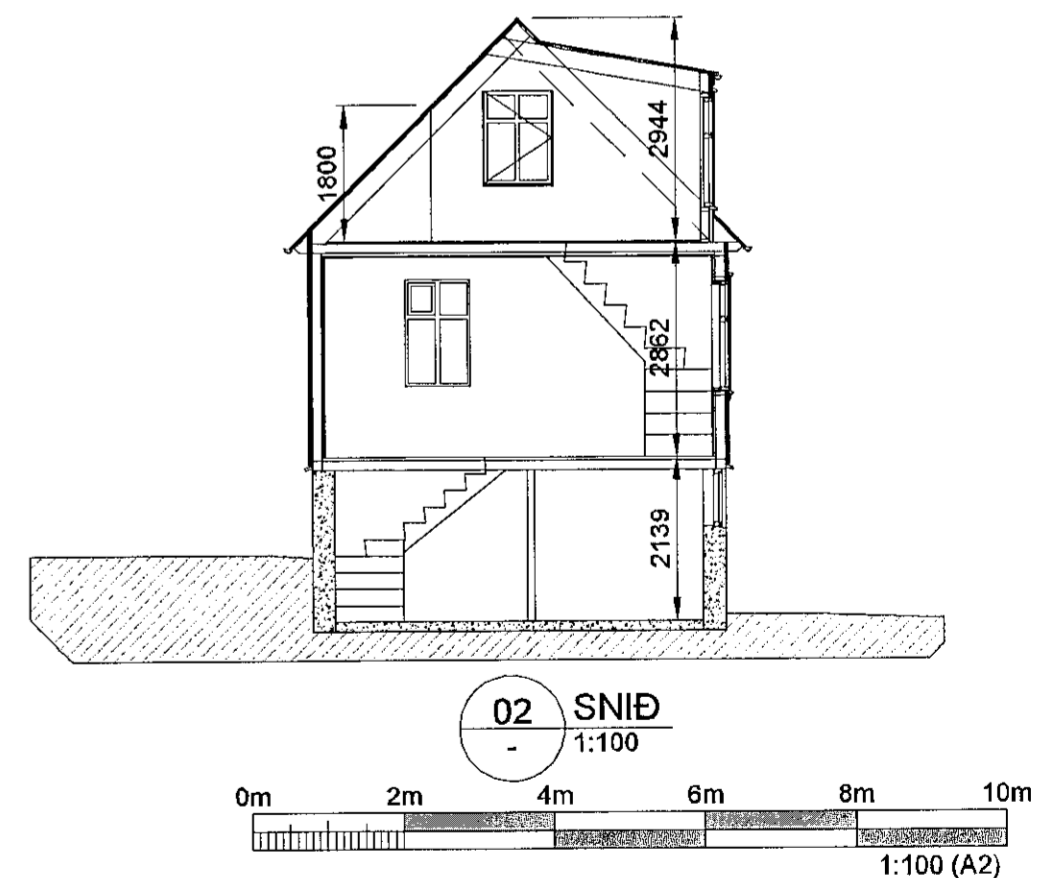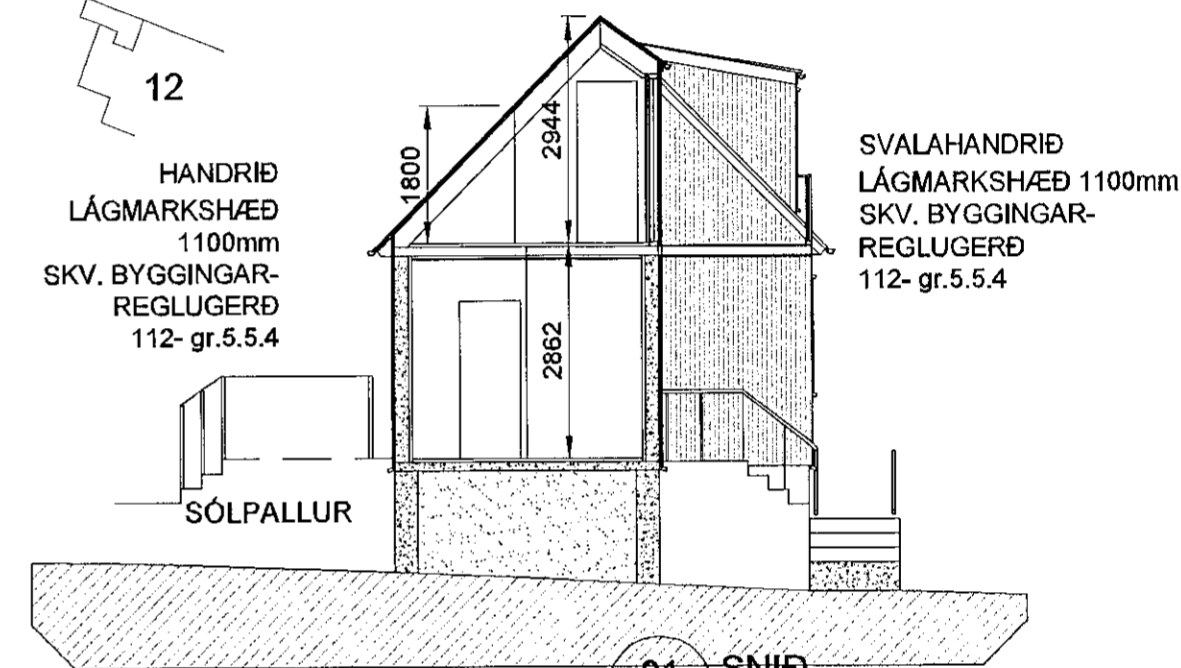


VITASTÍGUR 8  
BYGGINGARÁR 1929  
HÚSÍÐ ENDURBYGGT 2018  
STÆRÐIR FYRIR BREYTINGU  
BOTNFLÖTUR 137,3m<sup>2</sup>  
BIRT FLATARMÁL FYRIR BREYTINGU 109,7m<sup>2</sup>  
STÆRÐIR EFTIR BREYTINGU  
BOTNFLÖTUR 137,3m<sup>2</sup>  
BIRT FLATARMÁL EFTIR BREYTINGU 116,7m<sup>2</sup>  
RÚMMÁL 329,0m<sup>3</sup>  
STÆKKUN Á HÚSI 7,0m<sup>3</sup> Í BIRTU FLATARMÁLI.  
STÆRÐ LÖÐAR: 336,0m<sup>2</sup>  
NÝTINGARHLUTFALL 0,347

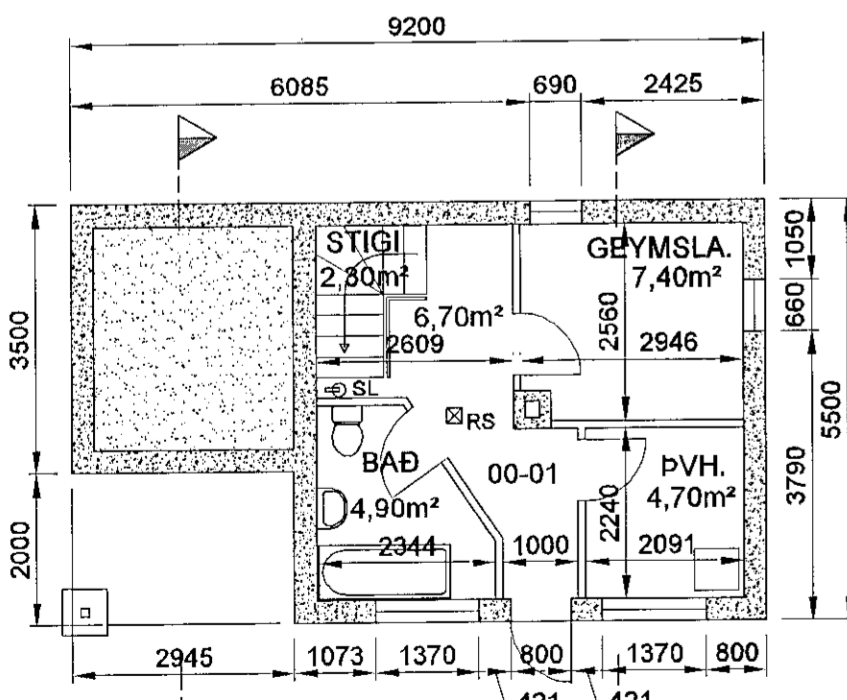

**01 - KJALLARI**  
MKV. 1:100

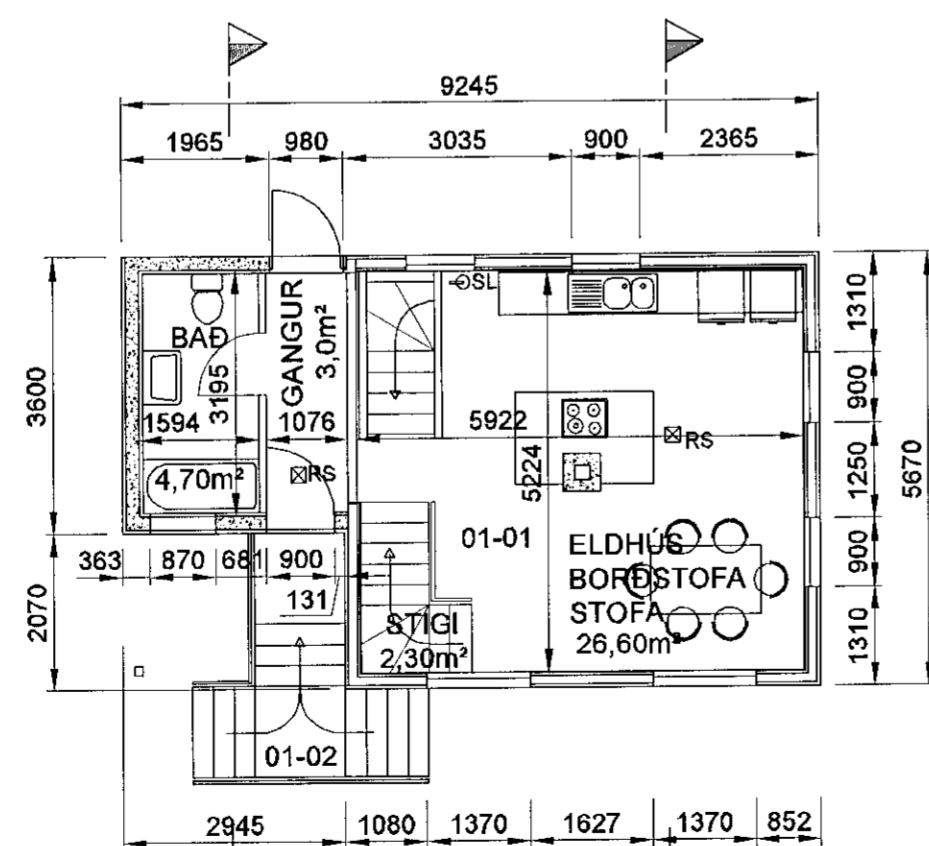

**01 - 1. HÆÐ**  
MKV. 1:100

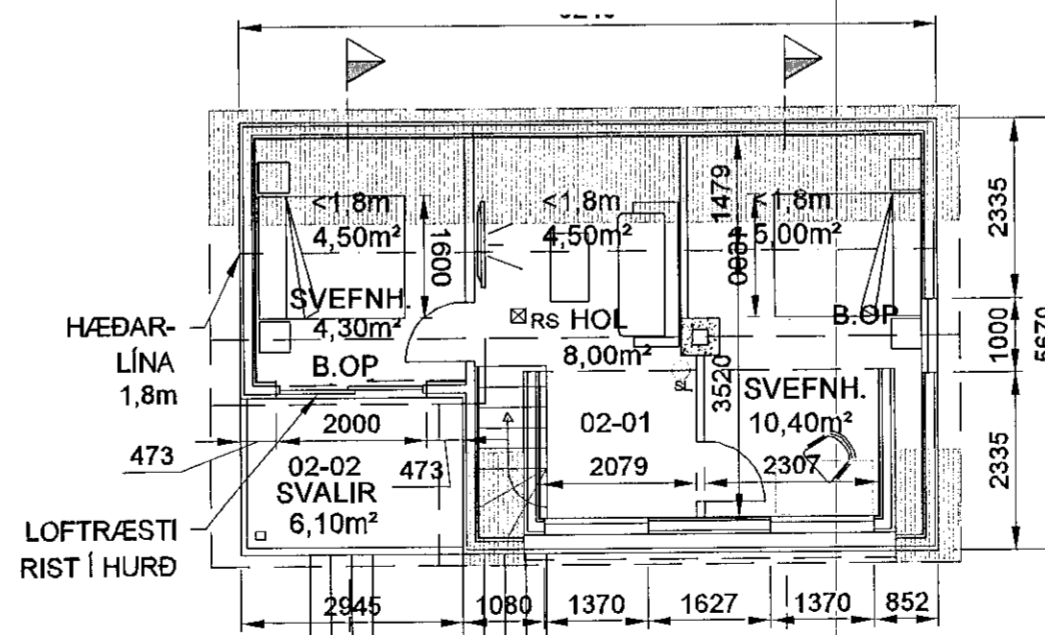

**01 - RIS**  
MKV. 1:100

<b>VITASTÍGUR 8, HAFNARFIRÐI</b>		Mkv. 1:100
GRUNNMYNDIR, ÚTLIT OG AFSTÖÐUMYND		Hannað EV
		Teknað EV
Dags. 2.JÚLÍ.2018	Blad	Nr. A101
Yfirfarib EV		
<i>[Signature]</i> SAMRÆMINGSARHÖNNUÐUR		Eyjólfur Valgarðsson Byggingatæknifræðingur B.cs. Hólmatúni 7 225 Álftanes gsm:8917257 ev@gmail.com

Nr.	Dags.	Breyting	Af