


Samþykkt þann  
19. júní 2019  
Byggingafulltrúinn í Mosabará  
*[Signature]*

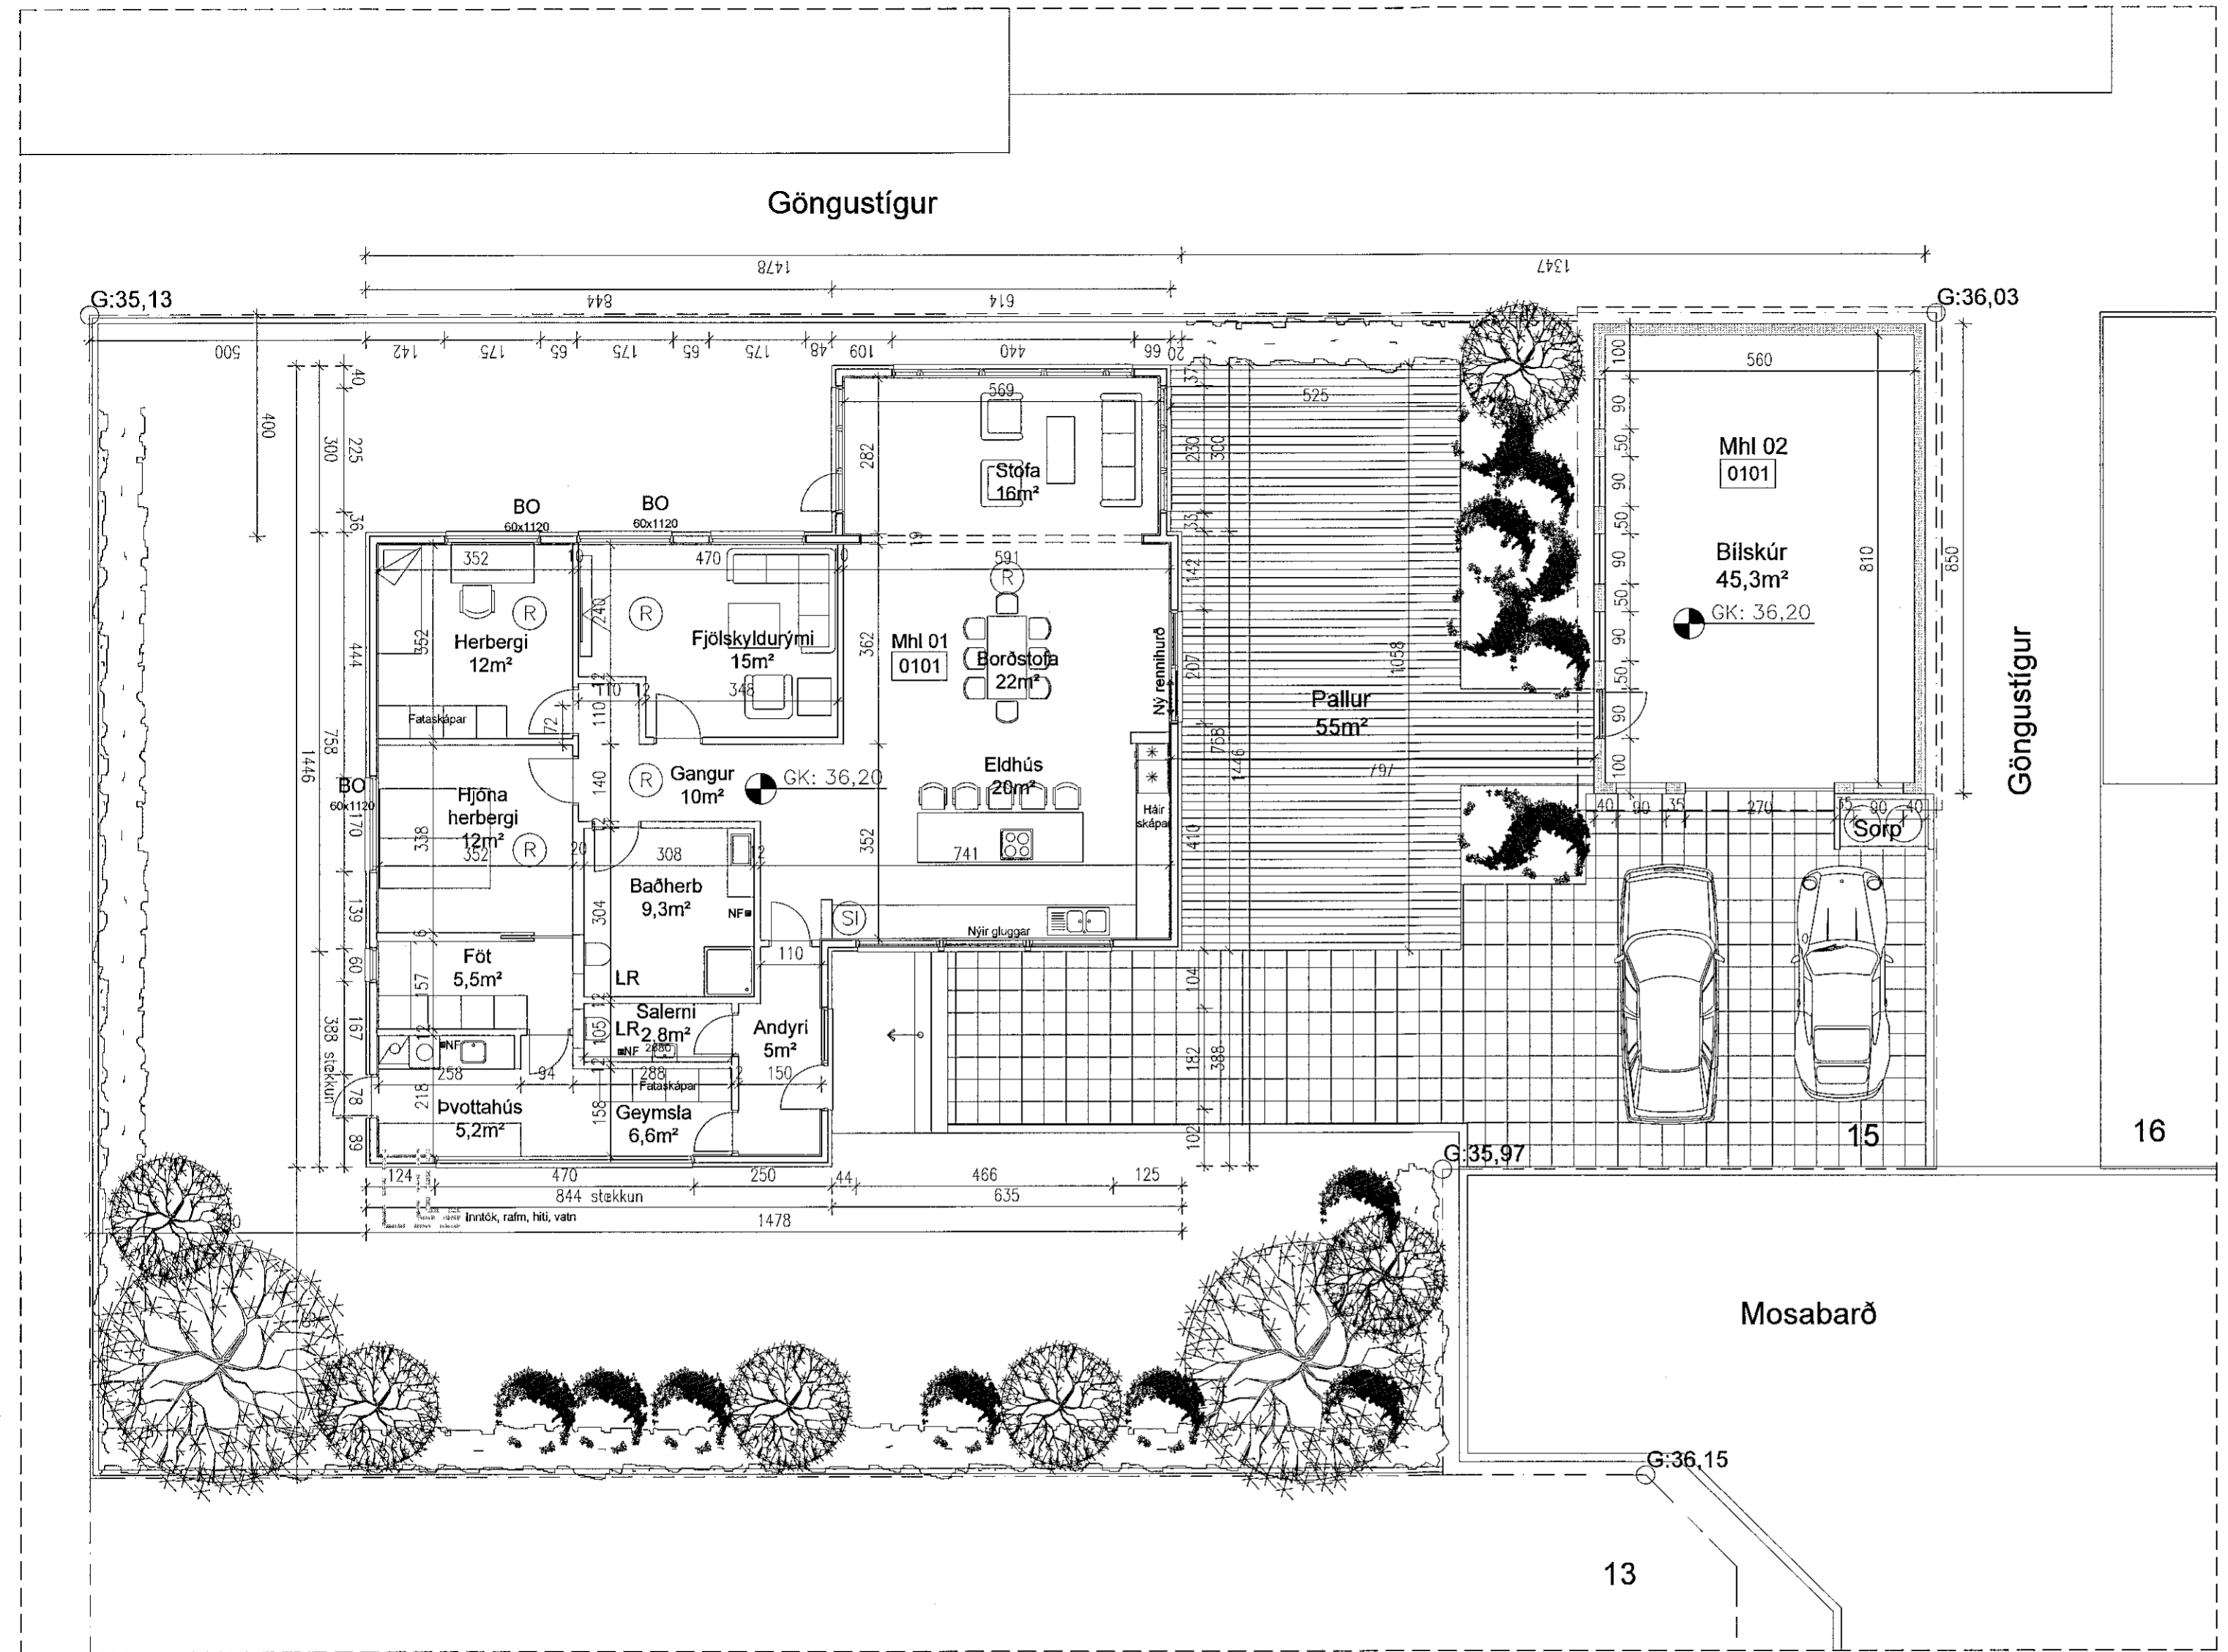

- (SI) Slökkvitæki
- (R) Reykskynjari
- BO Björgunarop
- NF Gólfniðurfall

Húsið uppfylli kröfur byggingarræglugerðar um kólnunartölur:

U-gildi þaks er	< 0,2
U-gildi útveggja er	< 0,4
U-gildi glugga er	< 2,0
U-gildi hurða er	< 3,0
U-gildi botnplötu er	< 0,3
U-gildi vegið meðaltal	< 0,85

LANDNÚMER: L121999  
STAÐGREINIR: 1400-1-63800150  
Fastanúmer :2078343

Breyting: A - 10.01.18. Teikning lagfærð í samræmi við athugasemdir byggingarfulltrúa 02.01.19.				
Heiti verks:				
Mosabará 15, 220 Hafnarfirði.				
Verkefni:				
Stækkun á húsi og útlitsbreyting.				
Heiti teikningar:				
Grunnmynd.				
Dags: 10.12.2018	Hannað: SPJ	Yfirfarið: SPJ	Teiknað: SPJ	
<b>Sturla Þór Jónsson Arkitekt FAÍ</b>				
Stýrumannastíg 13, 101 Reykjavík, Síma 695-1752, sturla.jonsson@gmail.com, KT:290465-4459				
Blaðstærð:	Mælikvarði:	Verknúmer:	Númer teikningar:	Breiting:
A2	1:100	1097	1097-00-002	A
<i>[Signature]</i>				

GRUNNMYND. Mkv: 1:100

**Umsókn:**  
Húsið var upphaflega hannað af Húsnæðisstofnun Ríkisins og byggt árið 1983. Húsið er reist úr timbri og var upphaflega klætt með lóðréttri vatnslæðningu enn er núna klætt með málaðri bárujármsklæðningu. Þak hússins er heilklaðtt kraftsperrupak og einangrað með 200mm steinullareinangrun. Sótt er um að fá leyfi til að stækka húsið á norðurhlíð þess með 35m² við E byggingu. Eldhúsið verður fært þar sem þvottahúsið er og opnað verður inn í stofu. Opnað verður út á pall sem er á milli bílskúrs og hússins. Í viðbygginguni verður þvottahúsið, stærra andyri, gestasalerni, fataherbergi og geymsla. Viðbyggingin verður reist úr timbri.

**Stærðir:**

Núverandi hús	:130m²	285,2m³
Bílskúr	:51m²	142,6m³
Viðbygging	:32,7m²	86,0m³

**Útveggir:**  
Gipsklæðning, 45x45mm raflagnagrind, rakavarnarlag, 45x145mm stoðir með 150mm einangrun á milli, 9mm krossviður, öndunardúkur, ál-leiðarar og állklæðning.  
**Þakvirki:**  
Gipsklæðning, 45x45mm raflagnagrind, rakavarnarlag, 45x225mm sperrur með 200mm þakullareinangrun, 25mm loftunarbíl, 25x150mm klæðning, 2 laga ásoðin þakdúkur og bárujármsklæðning.  
**Gólf:**  
Gólf er staðsteypt, niður með sökklum og undir gólfplötu er sett 100mm einangrun, húsið verður hitað með gólfhita sem verður settur í ilögn.  
**Gluggar:**  
Allir gluggar verða endurnýjaðir og verða af Ideal Combi gerð, þ.e.s. ál/tré gluggar eða sambærilegir. Gler í glugga verður tvöfalt. IST-EN3 Handslökkvitæki verður staðsett í húsinu samkvæmt 165. gr byggingareglugerðar.