


Samþykkt þann
26. júní 2019
Byggingafulltrúinn í HVA

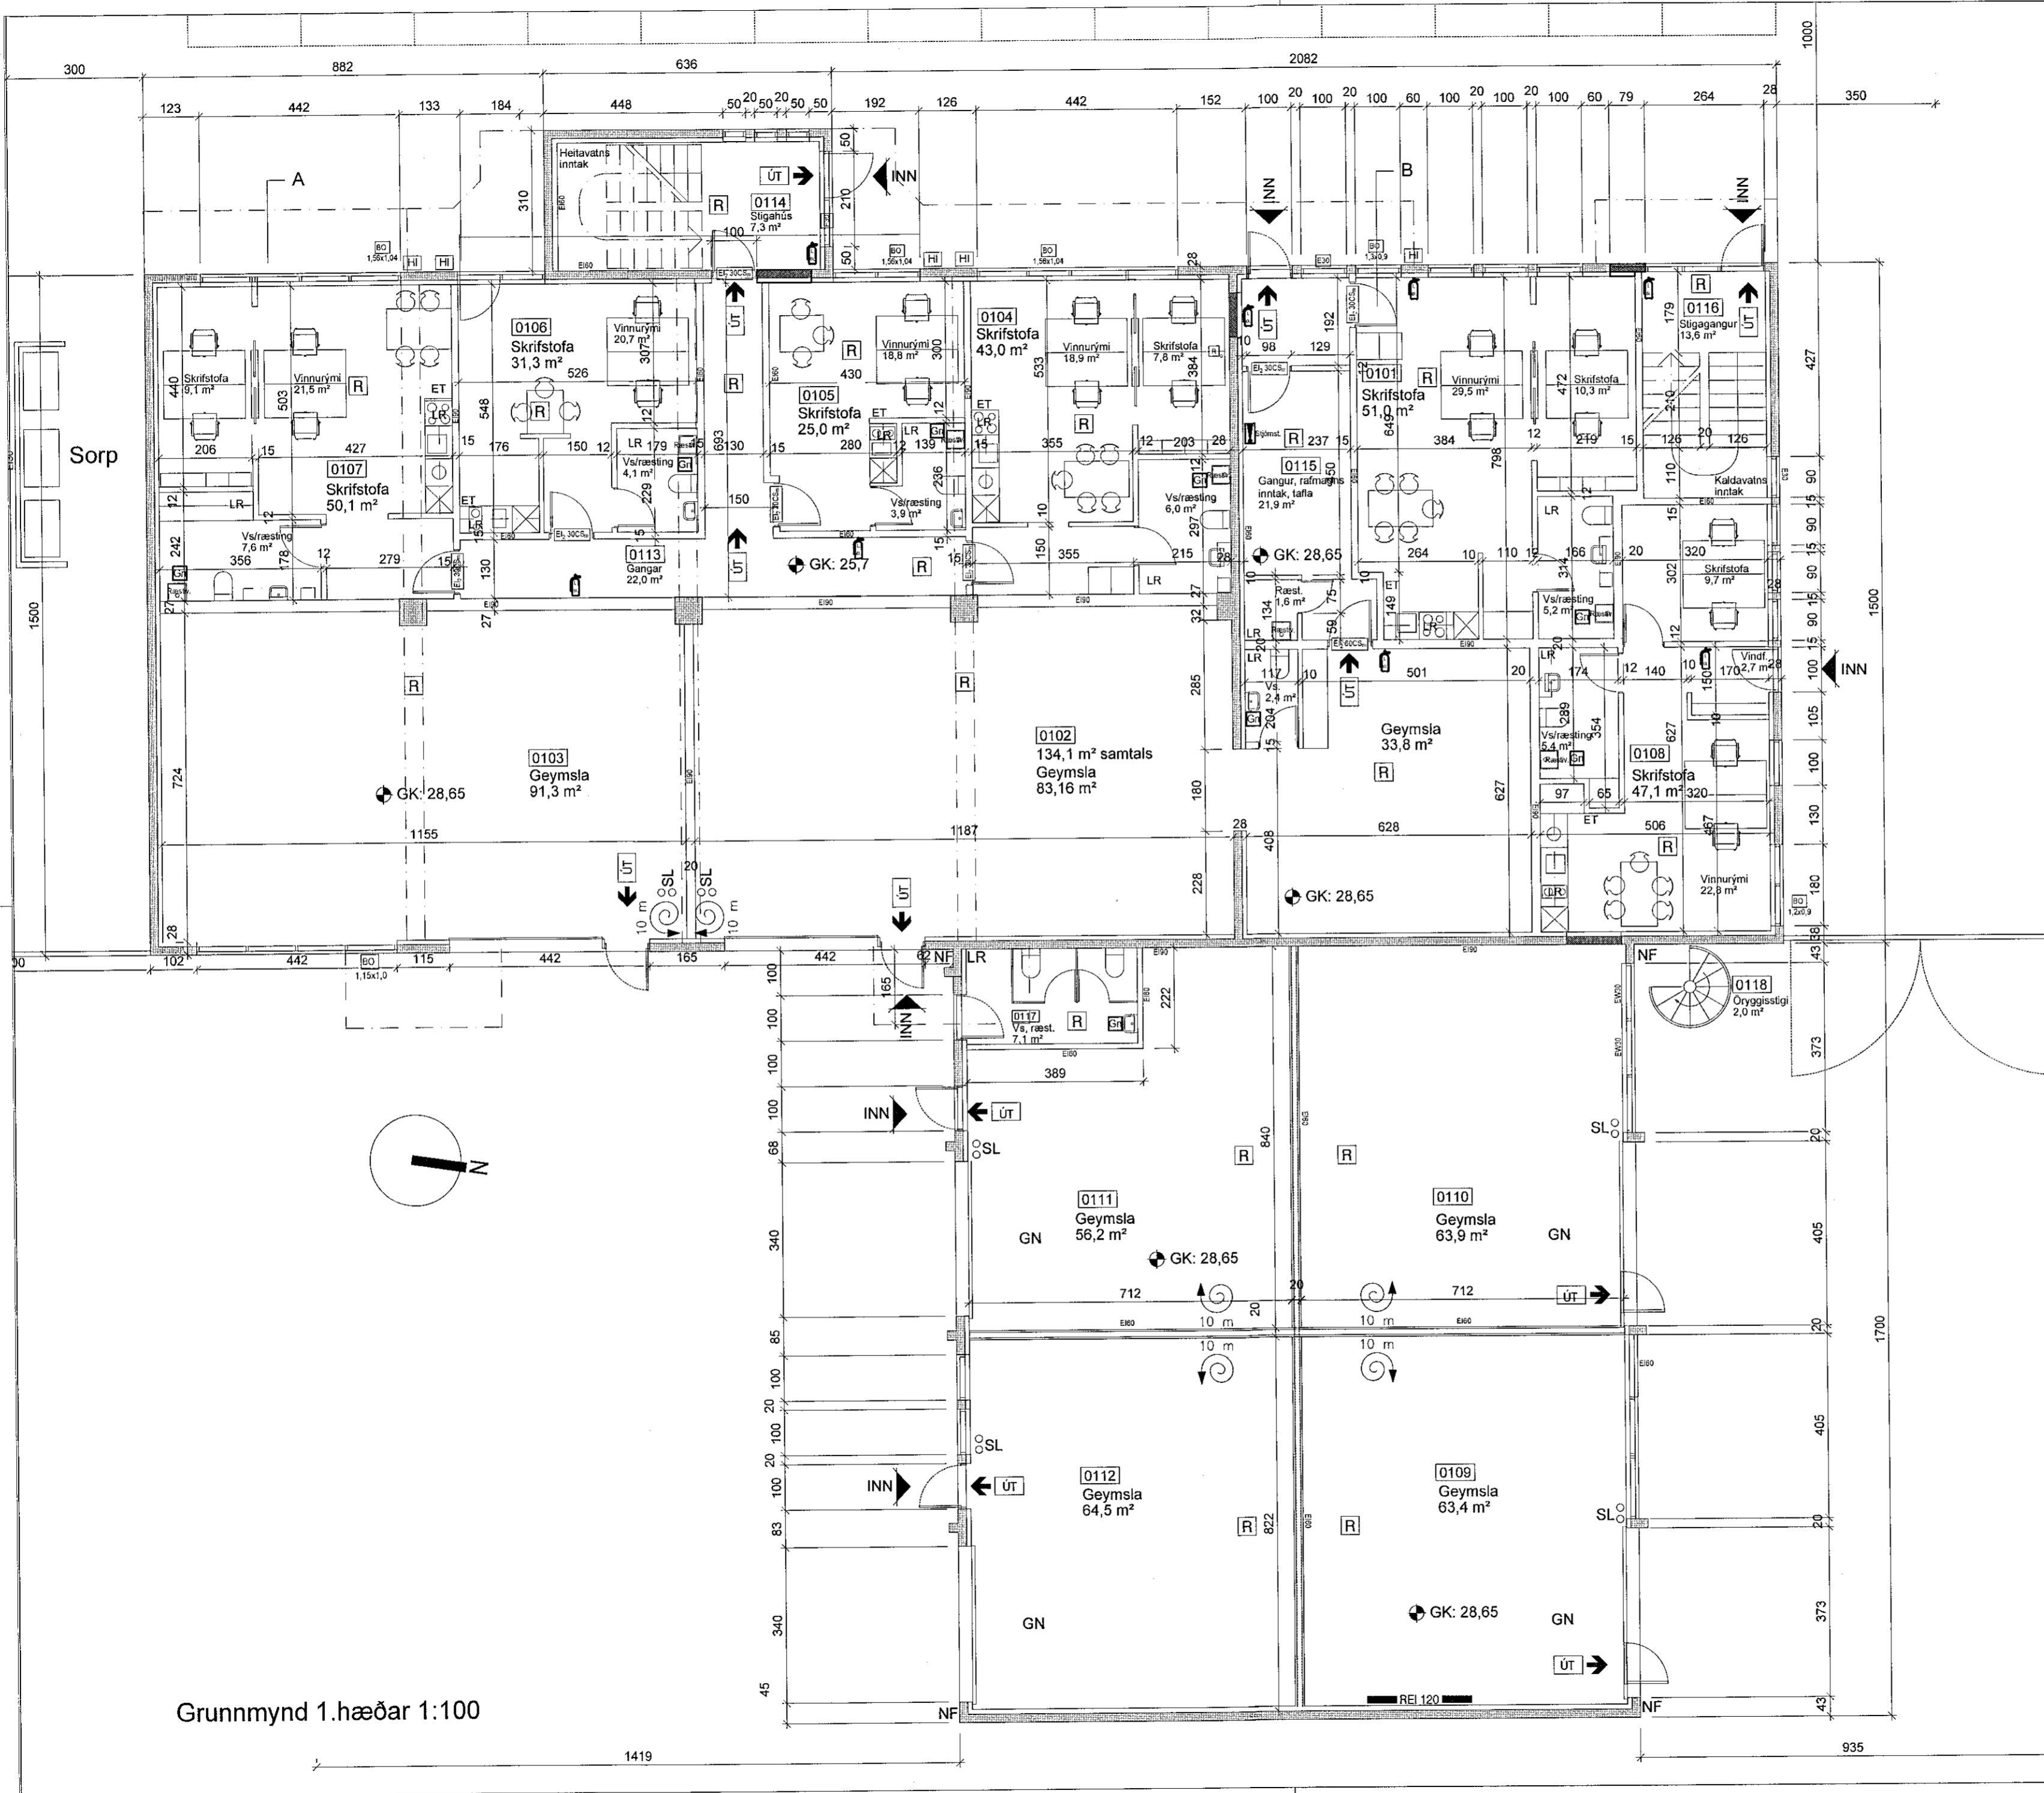

Grunnmynd 1.hæðar 1:100

C:
B:
A:
BREYTINGAR: DAGS:

LYKILMYND:

VERKKAUPI:

Guðjón Rafnsson
Rafræn
undirritun
19.6.2019

BYGGINGARHLUTI: DRANGAHRUN 1b
GRUNNMYND 1.HÆÐAR

VERK: DRAN 1813
KVARDI: 1:100 TEIKNAD: JPB/SJ
DAGS: 29.11.2018 SKRÁ: 1813 grunnur.dwg

ÚTI INNI

ARKITEKTAR

ÞINGHOLTSSTRÆTI 27 101 REYKJAVÍK
SIMAR 5527660 & 5627660 FAX 5527661
NETFANG ui@ui.is
VEFFANG http://www.ui.is
BALDUR Ó. SVAVARSSON ARKITEKTAR FAÍ
120357-5149
JÓN ÞÓR ÞORVALDSSON ARKITEKTAR FAÍ
021256-7579

TEIKNINGANR: **A-101** BREYTING: