




lykilmynd mhl. 04
1 : 1000

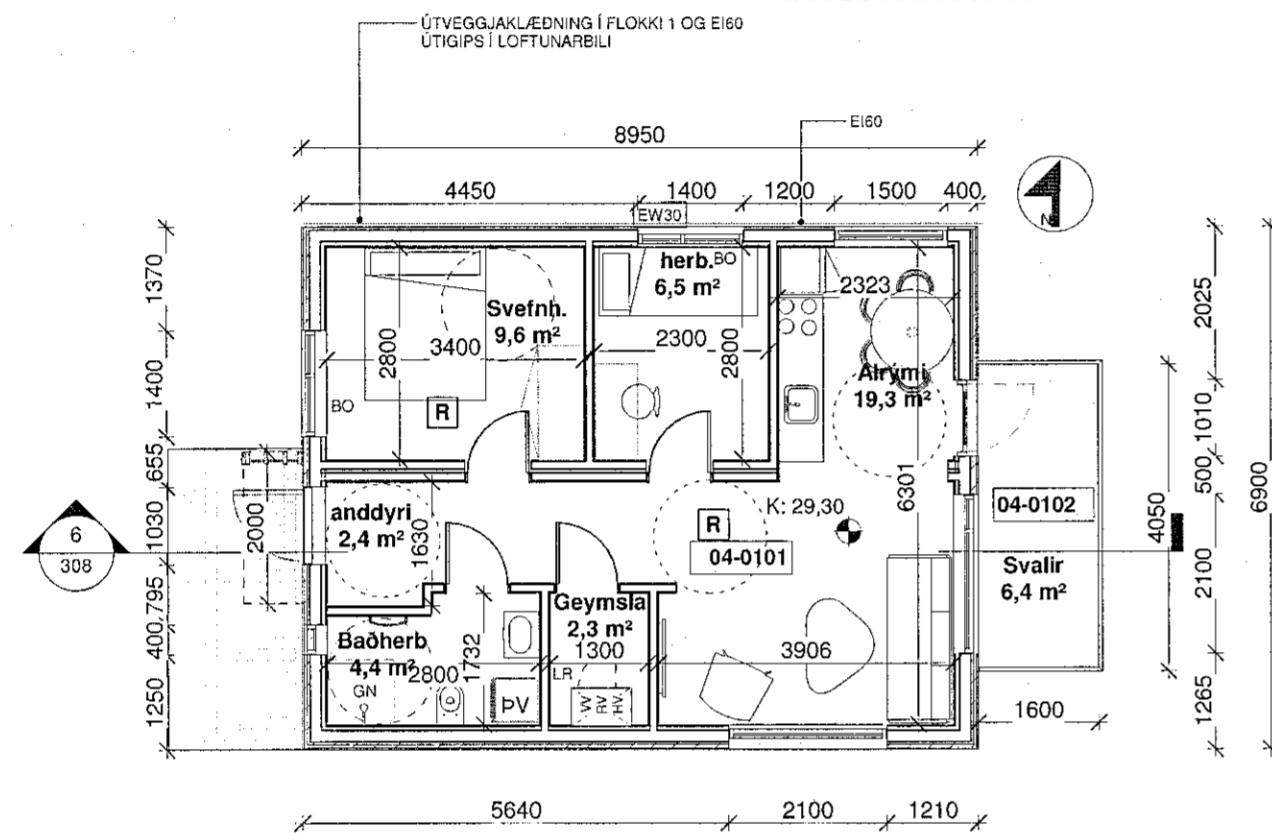


mhl. 04 GRUNNMYND
1 : 100

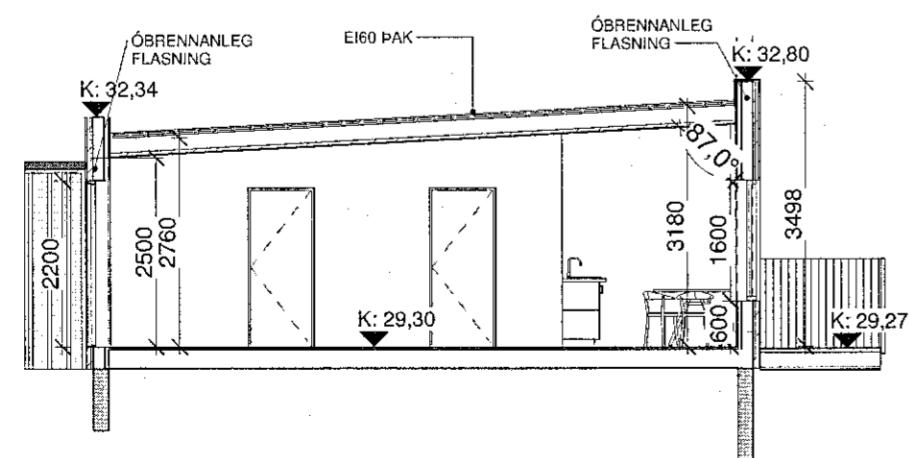


mhl. 04 sneiðing A-A
1 : 100

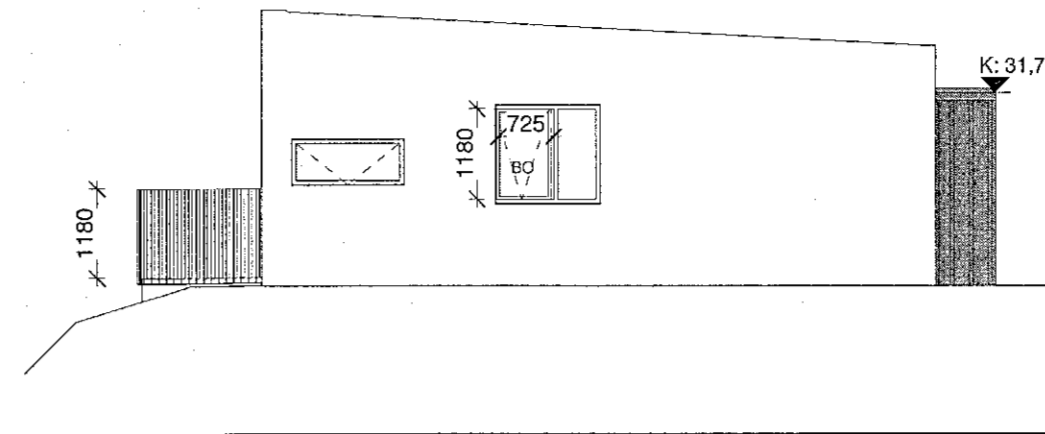


mhl. 04 ásýnd norður.
1 : 100

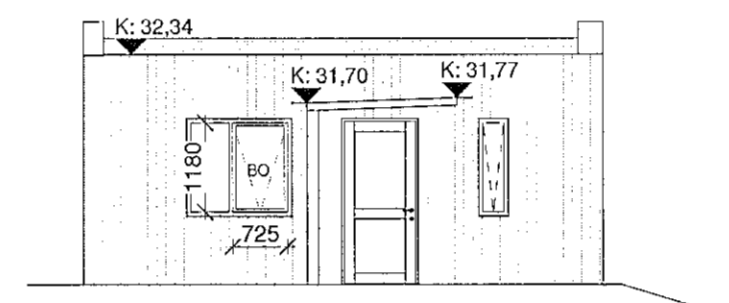

mhl. 04 ásýnd vestur.
1 : 100

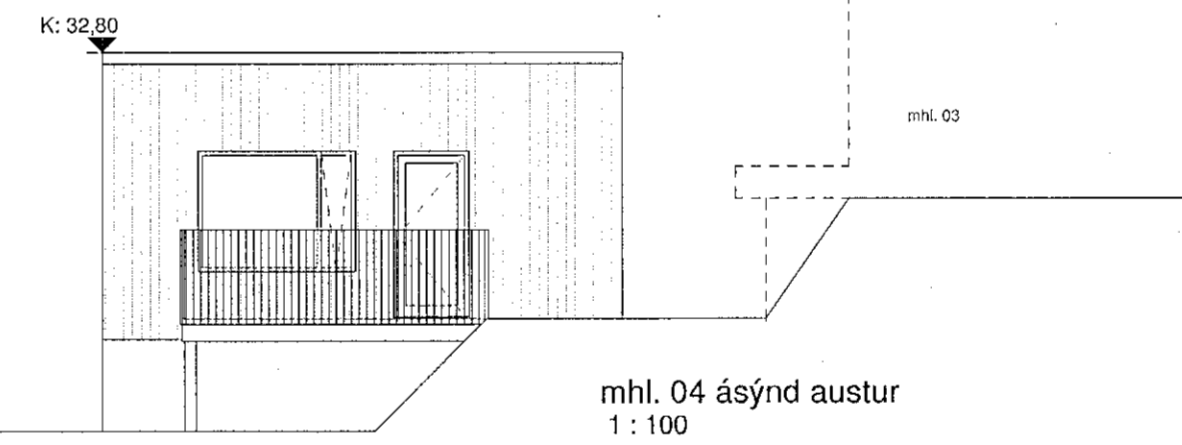

mhl. 04 ásýnd austur
1 : 100

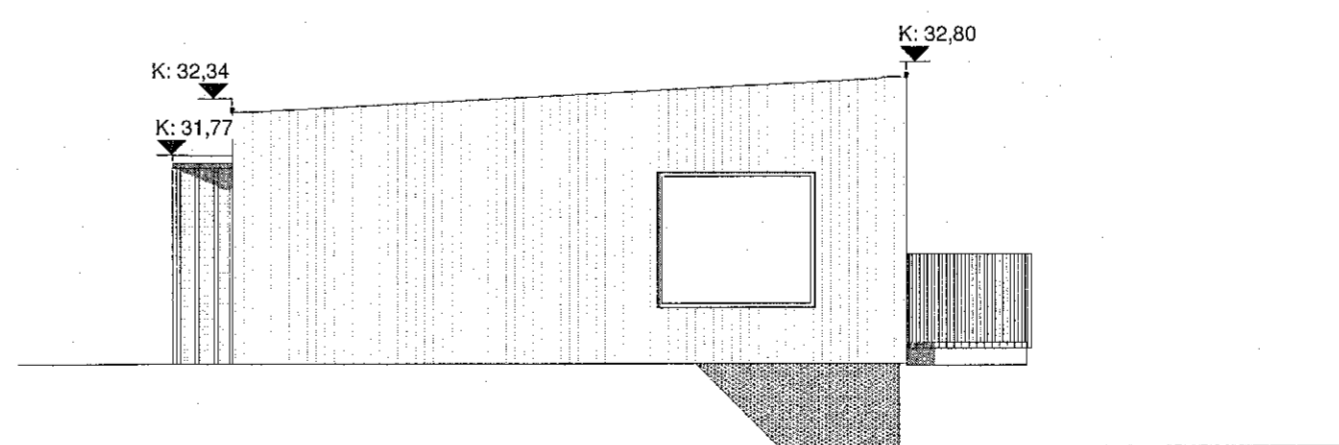

mhl. 04 ásýnd suður.
1 : 100

Samþykkt þann
12. júní 2019
Byggingafulltrúinn í Halldómsbæ



Útg. | Skýring / Breyting | Dags. | Teknad / Yfirlit

VERKKAUPI / EIGANDI
HÁDEGISSKARD 16
TEGUND VERKS

ADALUPPDRÁTTUR LANDNÚMÉR: L225467
MATSHLUTI 04 STADGR.: 1400-1-
Grunnmynd, ásýnd, snið MHL: 04
MKV.: 1:100
BLADSTÆRD: A2
ÚTGÁFA DAGS: 30.05.2019
TEIKNAD: SBJ

308

VERKNR. RADNR. ÚTGÁFA

SVAVAJÓNS
ARKITEKTUR & RÁÐGJÓF
Svava Björk Jónsdóttir
kt: 2812782239
S: 8999958 | svavajons@svavajons.com