


Skráningartafla: Merkurgata 12					Skrásetjari: Rakel Hermannsdóttir												
Landeignarnúmer: L121872					Kennitala: 270970 5329												
Matshlutanúmer: 101					Dags: 10.10.2018												
Útgáfa: 4.01b					Stærðir												
D0	D1	D2	D3	D4	D5	D5M	D6	D7	D8	D9	D10a	D10b	D11	D12	D16	Reiknitala	D17
Lokun	Rými hæð-róð	Notkun texti	Höfuð-flokkun	Eignar-hald	Botnflötur m²	Milflötur m²	Stigar m²	Op m²	Brúttóflötur m²	Brúttóflötur sh < 1,8	Salarhæð min	Salarhæð max	Brúttó rúmmál m³	Nettóflötur m²	Birt flatarmál m²	Skiptarúmmál	Skiptarúmmál m³
		Matshluti			185,4	0,0	5,4	4,9	180,5	0,0			489,0	155,1	180,5		398,746
		Botn											15,4				
A	00 0001	Kjallari Kjallari/Geymsla	N	0101	27,2 27,2	0,0	0,0	0,0	27,2 27,2	0,0	1,90	1,90	51,7 51,7	21,7 21,7	27,2 27,2	1,90	41,230
A	01 0101	1. hæð Íbúð	N	0101	76,9 76,9	0,0	5,4 5,4	0,0	76,9 76,9	0,0	2,69	2,69	207,0 207,0	66,8 66,8	76,9 76,9	2,69	179,692
A C	02 0201 0202	2. hæð Íbúð Svalir	N S	0101 0101	81,3 81,3 2,0	0,0	0,0	4,9 4,9	76,4 76,4 2,0	0,0	1,87	3,42	215,0 215,0	66,6 66,6 1,6	76,4 76,4	2,64 1,00	175,824 2,000
Athugasemdir																	
Sameignir sumra																	
Eignarhald																	
	Eignar-hald	Notkun texti	Birt flatarmál m²	Skiptarúmmál Séreign m³	Séreign og sameign m³												
	0101	Íbúð	180,5	398,746	398,746												
	Alls		180,5	398,746	398,746												

Samþykkt þann
19. júní 2019
Byggingafulltrúinn í Hafnarfirði

SKRÁNINGARTAFLA

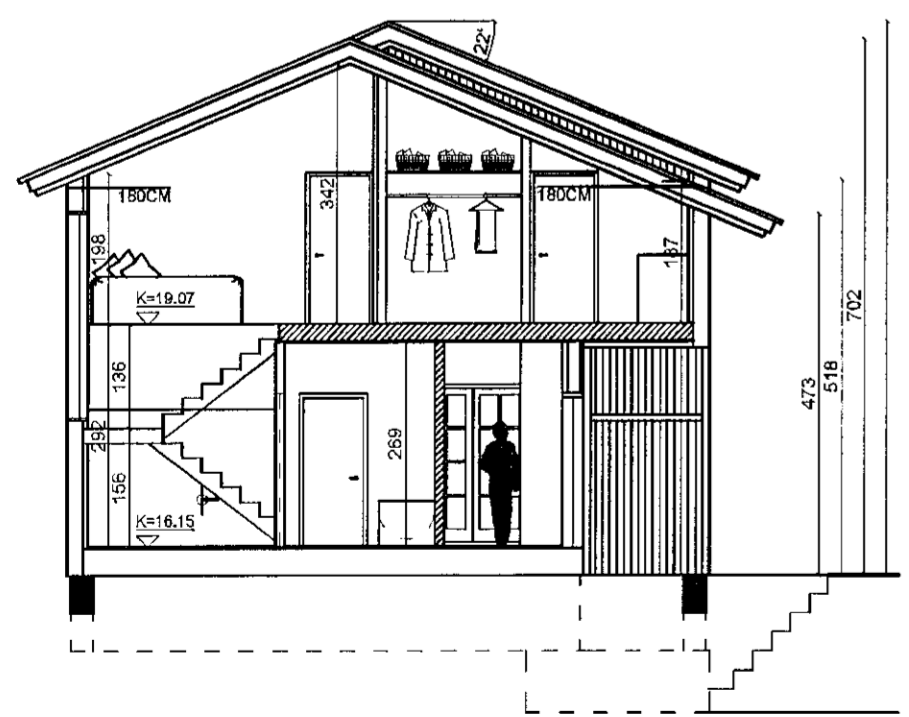

SNID A - A 1:100



AFSTAÐA 1:500

VERK	TEIKNING		
MERKURGATA 12	AFSTAÐA, SKRÁNINGARTAFLA, SNID A - A		
DAÐSETNING	MÆLKVÆRI	DLST.	TUNNING / TEIKNING
28.03.2019	1:100 1:500	A2	RAKEL HERMANNSS mailto:rakelhermanns@gmail.com
Gunnar Valdimarsson byggingalfræðingur			A-2