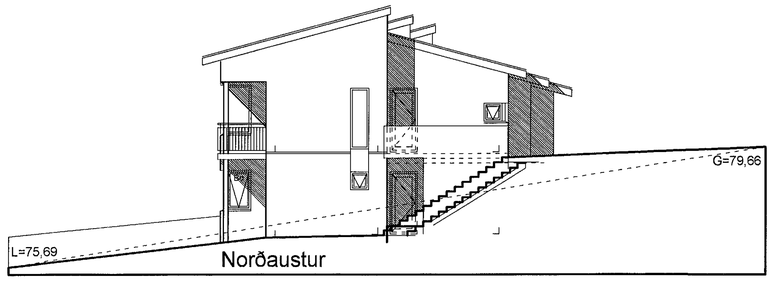

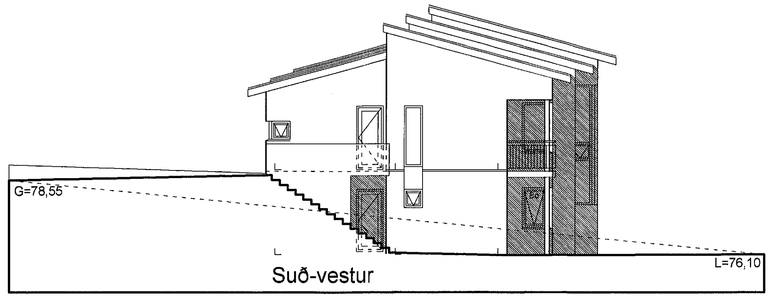

Samþykkt þann
05. júní 2019
Byggingarfulltrúinn í Hafnarfirði

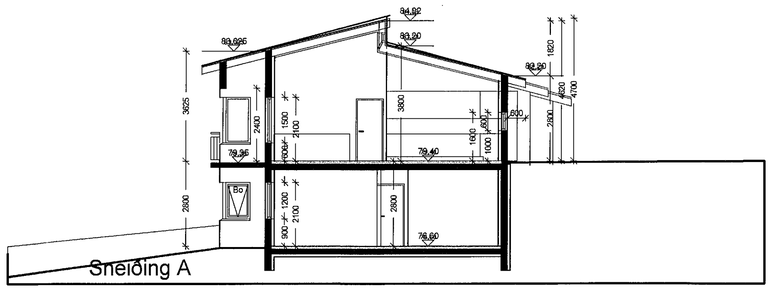

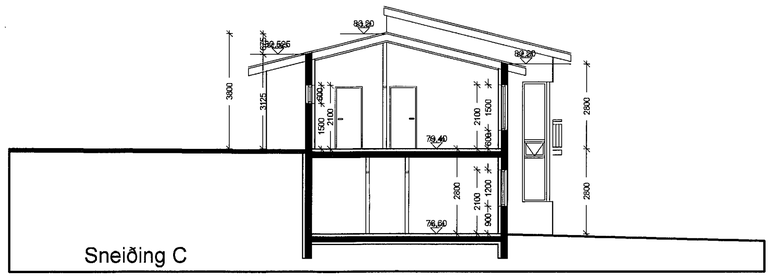

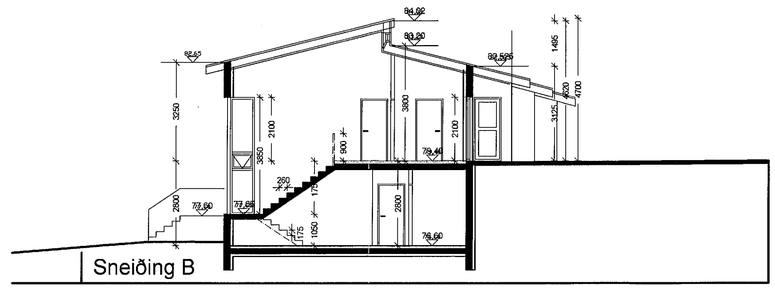

Skráningartafla:	Furuás 2				Skrásetjari:	Friðrik Friðriksson											
Landnúmer:	207205				Kennitala:	211256-4519											
Matshlutanúmer:	01			Útgáfa: 4.01b	Dags.:	27.5.2019											
Uppskipting og lýsing				Stærðir													
D0	D1	D2	D3	D4	D5	D5M	D6	D7	D8	D9	D10a	D10b	D11	D12	D16		D17
Lokun	Rými hæð-röð	Notkun texti	Höfuð-flokkun	Eignar-hald	Botnflötur m²	Milliflötur m²	Stigar m²	Op m²	Brúttóflötur m²	Brúttóflötur sh < 1,8	Salarhæð min	Salarhæð max	Brúttó rúmmál m³	Nettóflötur m²	Birt flatarmál m²	Reiknitala skiptarúmmáls	Skipta-rúmmál m³
		Matshluti			270,6	0,0	5,3	6,7	263,9	0,0			895,0	220,8	263,9		697,028
		Botn											26,9				
	00	Kjallari			136,2	0,0	5,3	0,0	136,2	0,0			381,4	112,3	136,2		
A	0001	Íbúð	N	0101	136,2		5,3		136,2		2,80	2,80	381,4	112,3	136,2	2,80	314,440
	01	1. hæð			134,4	0,0	0,0	6,7	127,7	0,0			486,7	108,5	127,7		
A	0101	Íbúð	N	0101	99,9			6,7	93,2		2,80	4,70	371,9	78,9	93,2	3,72	293,508
A	0102	Bílageymsla	B	0102	34,5				34,5		2,80	2,80	114,8	29,6	34,5	2,80	82,880
B	0103	Svalir	S	0101	6,2				6,2							1,00	6,200

Afmörkun umsókna

Athugasemdir

Sameignir sumra

Eignarhald

Eignar-hald	Notkun texti	Birt flatarmál m²	Skiptarúmmál Séreign m³	Séreign og sameign m³
0101	Íbúð	229,4	614,148	614,148
0102	Bílageymsla	34,5	82,880	82,880
	Alls	263,9	697,028	697,028

Skráningartafla:	Furuás 4				Skrásetjari:	Friðrik Friðriksson											
Landnúmer:	207207				Kennitala:	211256-4519											
Matshlutanúmer:	01			Útgáfa: 4.01b	Dags.:	01.10.12											
Uppskipting og lýsing				Stærðir													
D0	D1	D2	D3	D4	D5	D5M	D6	D7	D8	D9	D10a	D10b	D11	D12	D16		D17
Lokun	Rými hæð-röð	Notkun texti	Höfuð-flokkun	Eignar-hald	Botnflötur m²	Milliflötur m²	Stigar m²	Op m²	Brúttóflötur m²	Brúttóflötur sh < 1,8	Salarhæð min	Salarhæð max	Brúttó rúmmál m³	Nettóflötur m²	Birt flatarmál m²	Reiknitala skiptarúmmáls	Skipta-rúmmál m³
		Matshluti			260,2	0,0	5,3	6,7	253,5	0,0			859,9	214,2	253,5		675,103
		Botn											25,9				
	00	Kjallari			130,7	0,0	5,3	0,0	130,7	0,0			366,0	108,8	130,7		
A	0001	Íbúð	N	0101	130,7		5,3		130,7		2,80	2,80	366,0	108,8	130,7	2,80	304,640
	01	1. hæð			129,5	0,0	0,0	6,7	122,8	0,0			468,0	105,4	122,8		
A	0101	Íbúð	N	0101	96,6			6,7	89,9		2,80	4,70	358,5	77,3	89,9	3,71	286,783
A	0102	Bílageymsla	B	0102	32,9				32,9		2,80	2,80	109,5	28,1	32,9	2,80	78,660
B	0103	Svalir	S	0101	5,0				5,0							1,00	5,000

Athugasemdir

Sameignir sumra

Eignarhald

Eignar-hald	Notkun texti	Birt flatarmál m²	Skiptarúmmál Séreign m³	Séreign og sameign m³
0101	Íbúð	220,6	596,423	596,423
0102	Bílageymsla	32,9	78,660	78,660
	Alls	253,5	675,103	675,103

breytt /dags./ teiknað /lýsing
A/22.06.07/FF/Lækkun á hæðarkótum og skráningartöflu
B/20.04.08/FF/Óuppf. rými breytt í lagnarými, skráningat. breytt
C/01.10.12/FF/Skráningartöflu f. Furuás 4 breytt.

Skráningartafla:	Furuás 6				Skrásetjari:	Friðrik Friðriksson											
Landnúmer:	207209				Kennitala:	211256-4519											
Matshlutanúmer:	01			Útgáfa: 4.01b	Dags.:	15.05.08											
Uppskipting og lýsing				Stærðir													
D0	D1	D2	D3	D4	D5	D5M	D6	D7	D8	D9	D10a	D10b	D11	D12	D16		D17
Lokun	Rými hæð-röð	Notkun texti	Höfuð-flokkun	Eignar-hald	Botnflötur m²	Milliflötur m²	Stigar m²	Op m²	Brúttóflötur m²	Brúttóflötur sh < 1,8	Salarhæð min	Salarhæð max	Brúttó rúmmál m³	Nettóflötur m²	Birt flatarmál m²	Reiknitala skiptarúmmáls	Skipta-rúmmál m³
		Matshluti			270,6	0,0	5,3	6,7	263,9	0,0			895,0	220,8	263,9		697,028
		Botn											26,9				
	00	Kjallari			136,2	0,0	5,3	0,0	136,2	0,0			381,4	112,3	136,2		
A	0001	Íbúð	N	0101	121,7		5,3		121,7		2,80	2,80	340,8	100,5	121,7	2,80	281,400
A	0002	Lagnarými	N	0101	14,5				14,5		2,80	2,80	40,6	11,8	14,5	2,80	33,040
	01	1. hæð			134,4	0,0	0,0	6,7	127,7	0,0			486,7	108,5	127,7		
A	0101	Íbúð	N	0101	99,9			6,7	93,2		2,80	4,70	371,9	78,9	93,2	3,72	293,508
A	0102	Bílageymsla	B	0102	34,5				34,5		2,80	2,80	114,8	29,6	34,5	2,80	82,880
B	0103	Svalir	S	0101	6,2				6,2							1,00	6,200

Athugasemdir

Sameignir sumra

Eignarhald

Eignar-hald	Notkun texti	Birt flatarmál m²	Skiptarúmmál Séreign m³	Séreign og sameign m³
0101	Íbúð	229,4	614,148	614,148
0102	Bílageymsla	34,5	82,880	82,880
	Alls	263,9	697,028	697,028

Furuás 2-4-6
Hafnarfjörður
Útlit, Sneiðingar
Skráningartöflur

Hannað / teiknað : ff
Mælikvarði : 1/100
Verknúmer : 0616
Dagsetning : 04.12.2006

Teikn.nr. 103 C

Aðalhönnuður :
Friðrik Friðriksson arkitekt Faí, Kt: 211256-4519

Studio F - arkitektar
Kelduhvammur 6, 220 Hafnarfjörður
Sími: 571 0202 / 864 9610 Netfang: studiof@islandia.is