




ÁLFHELLA 10 HAFNARFIRÐI.

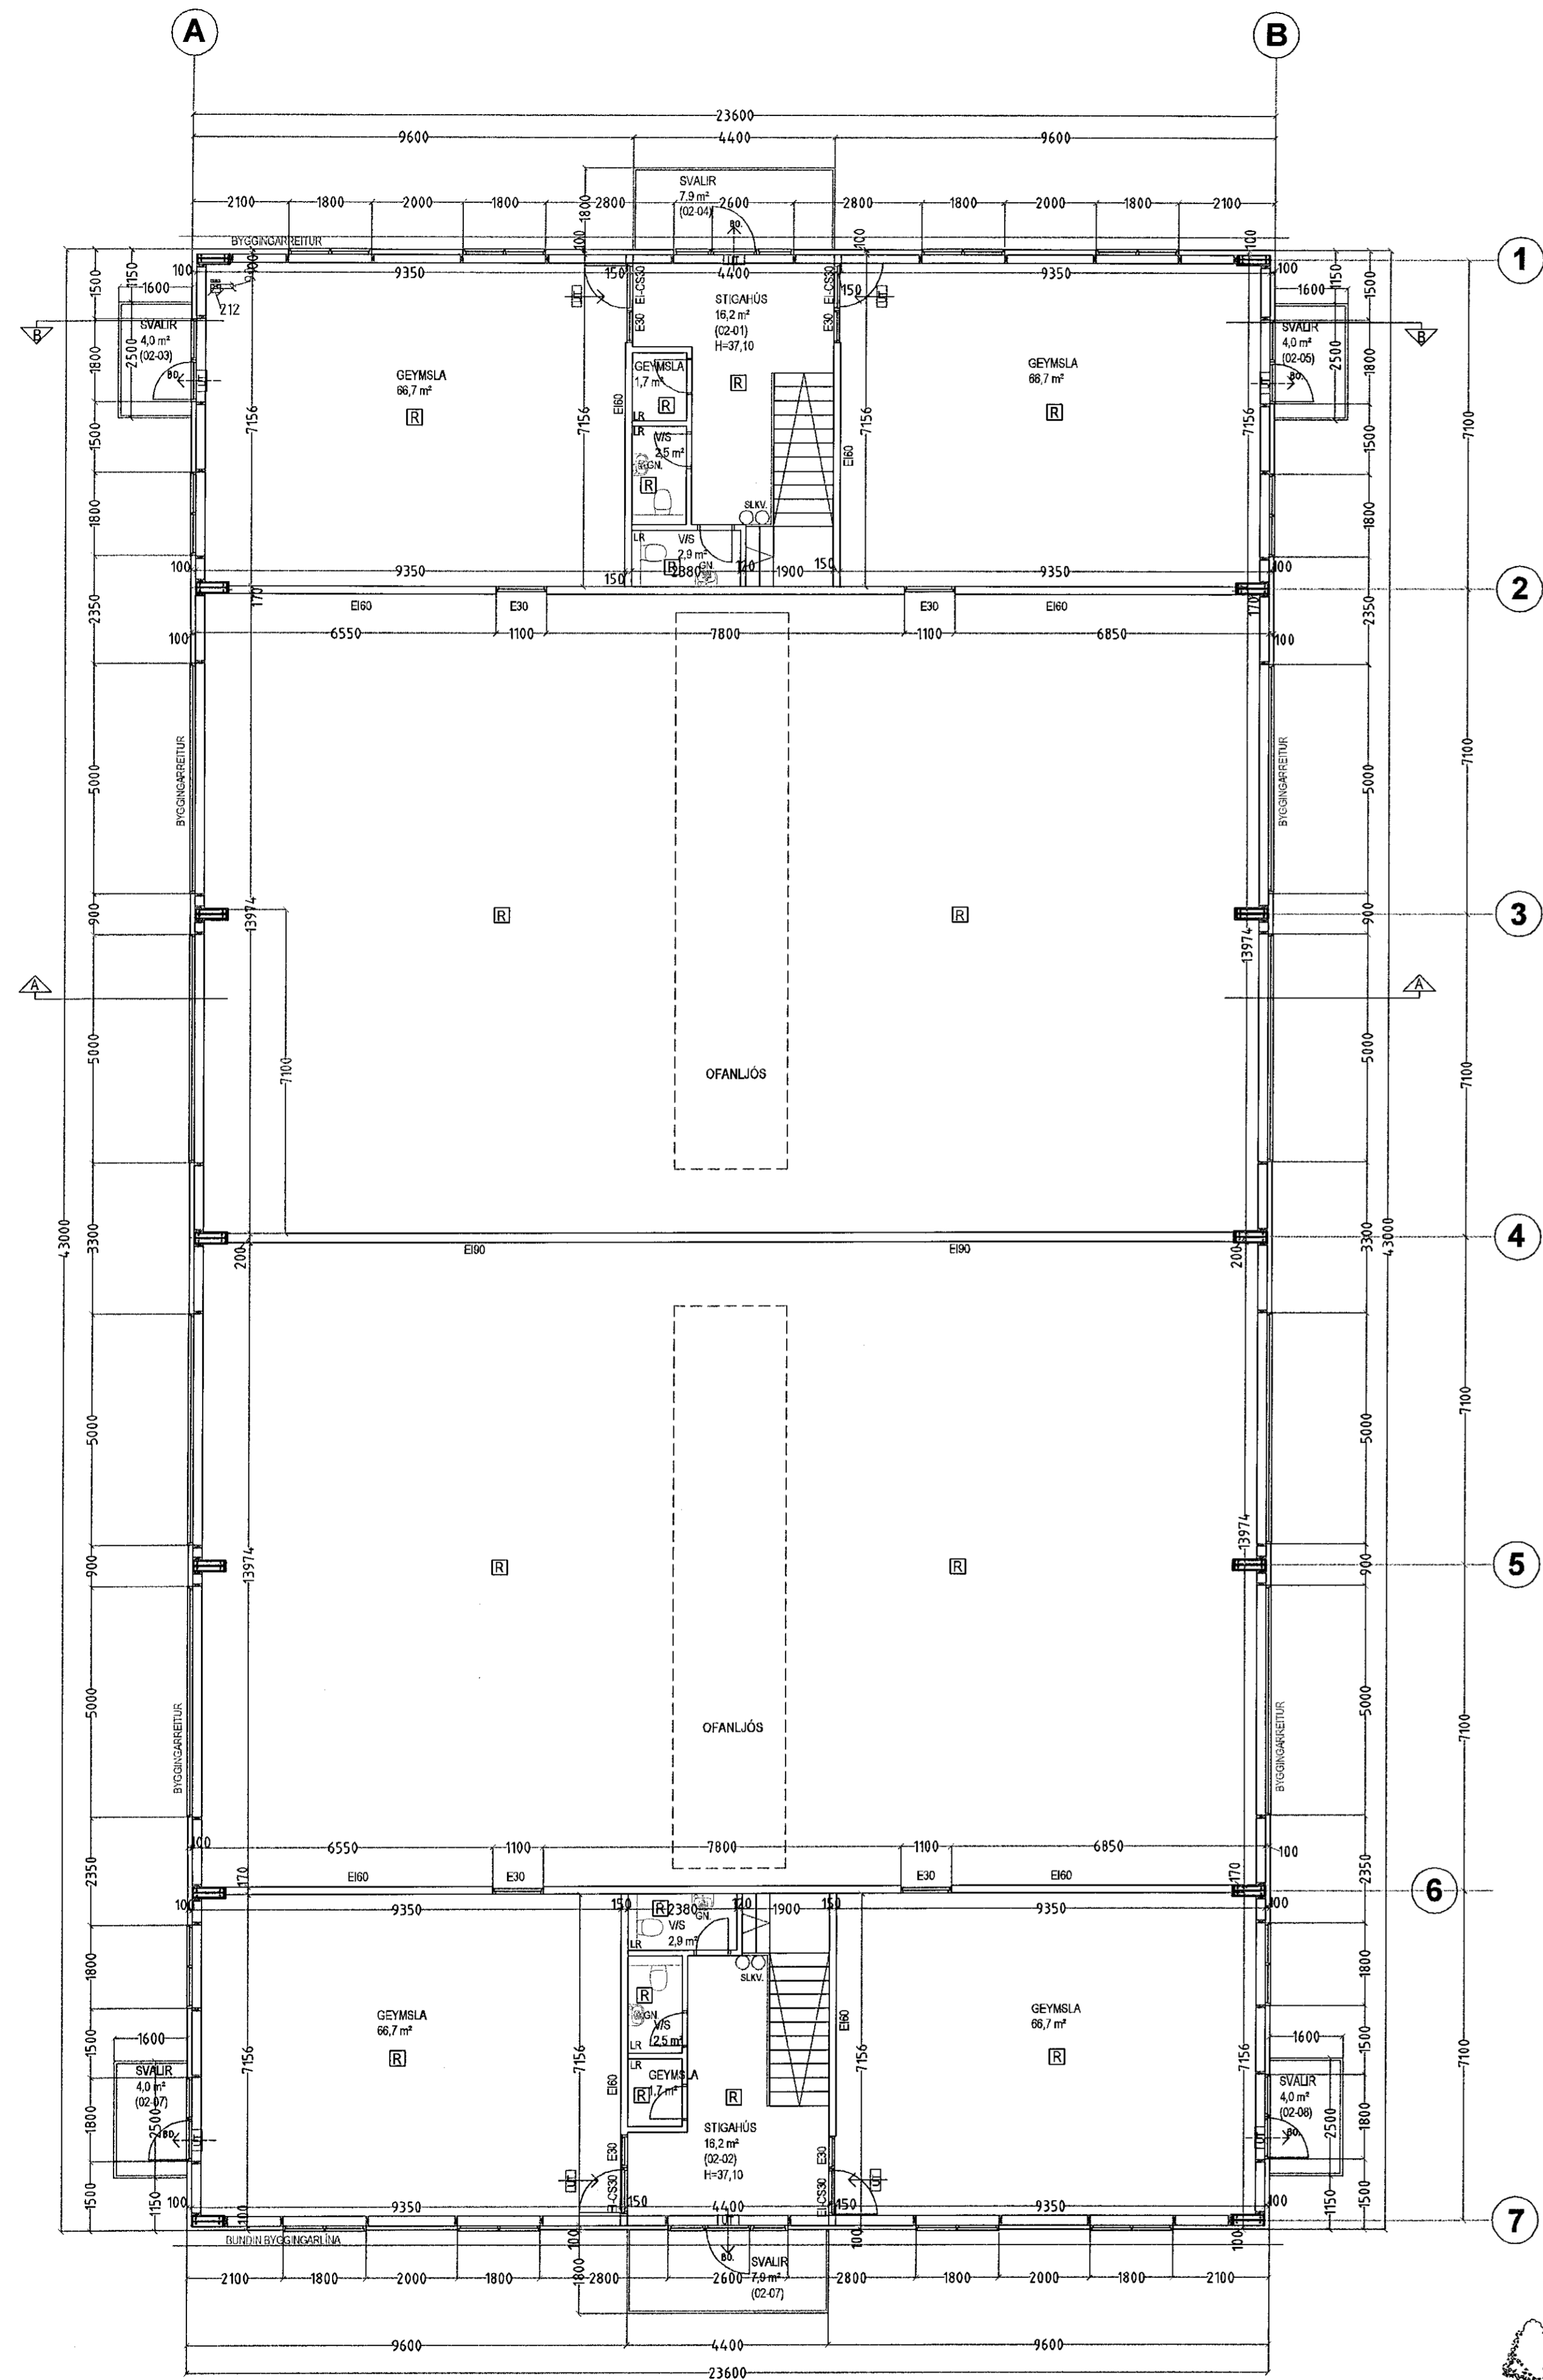

GRUNNMYND 2. HÆÐ MKV. 1:100.

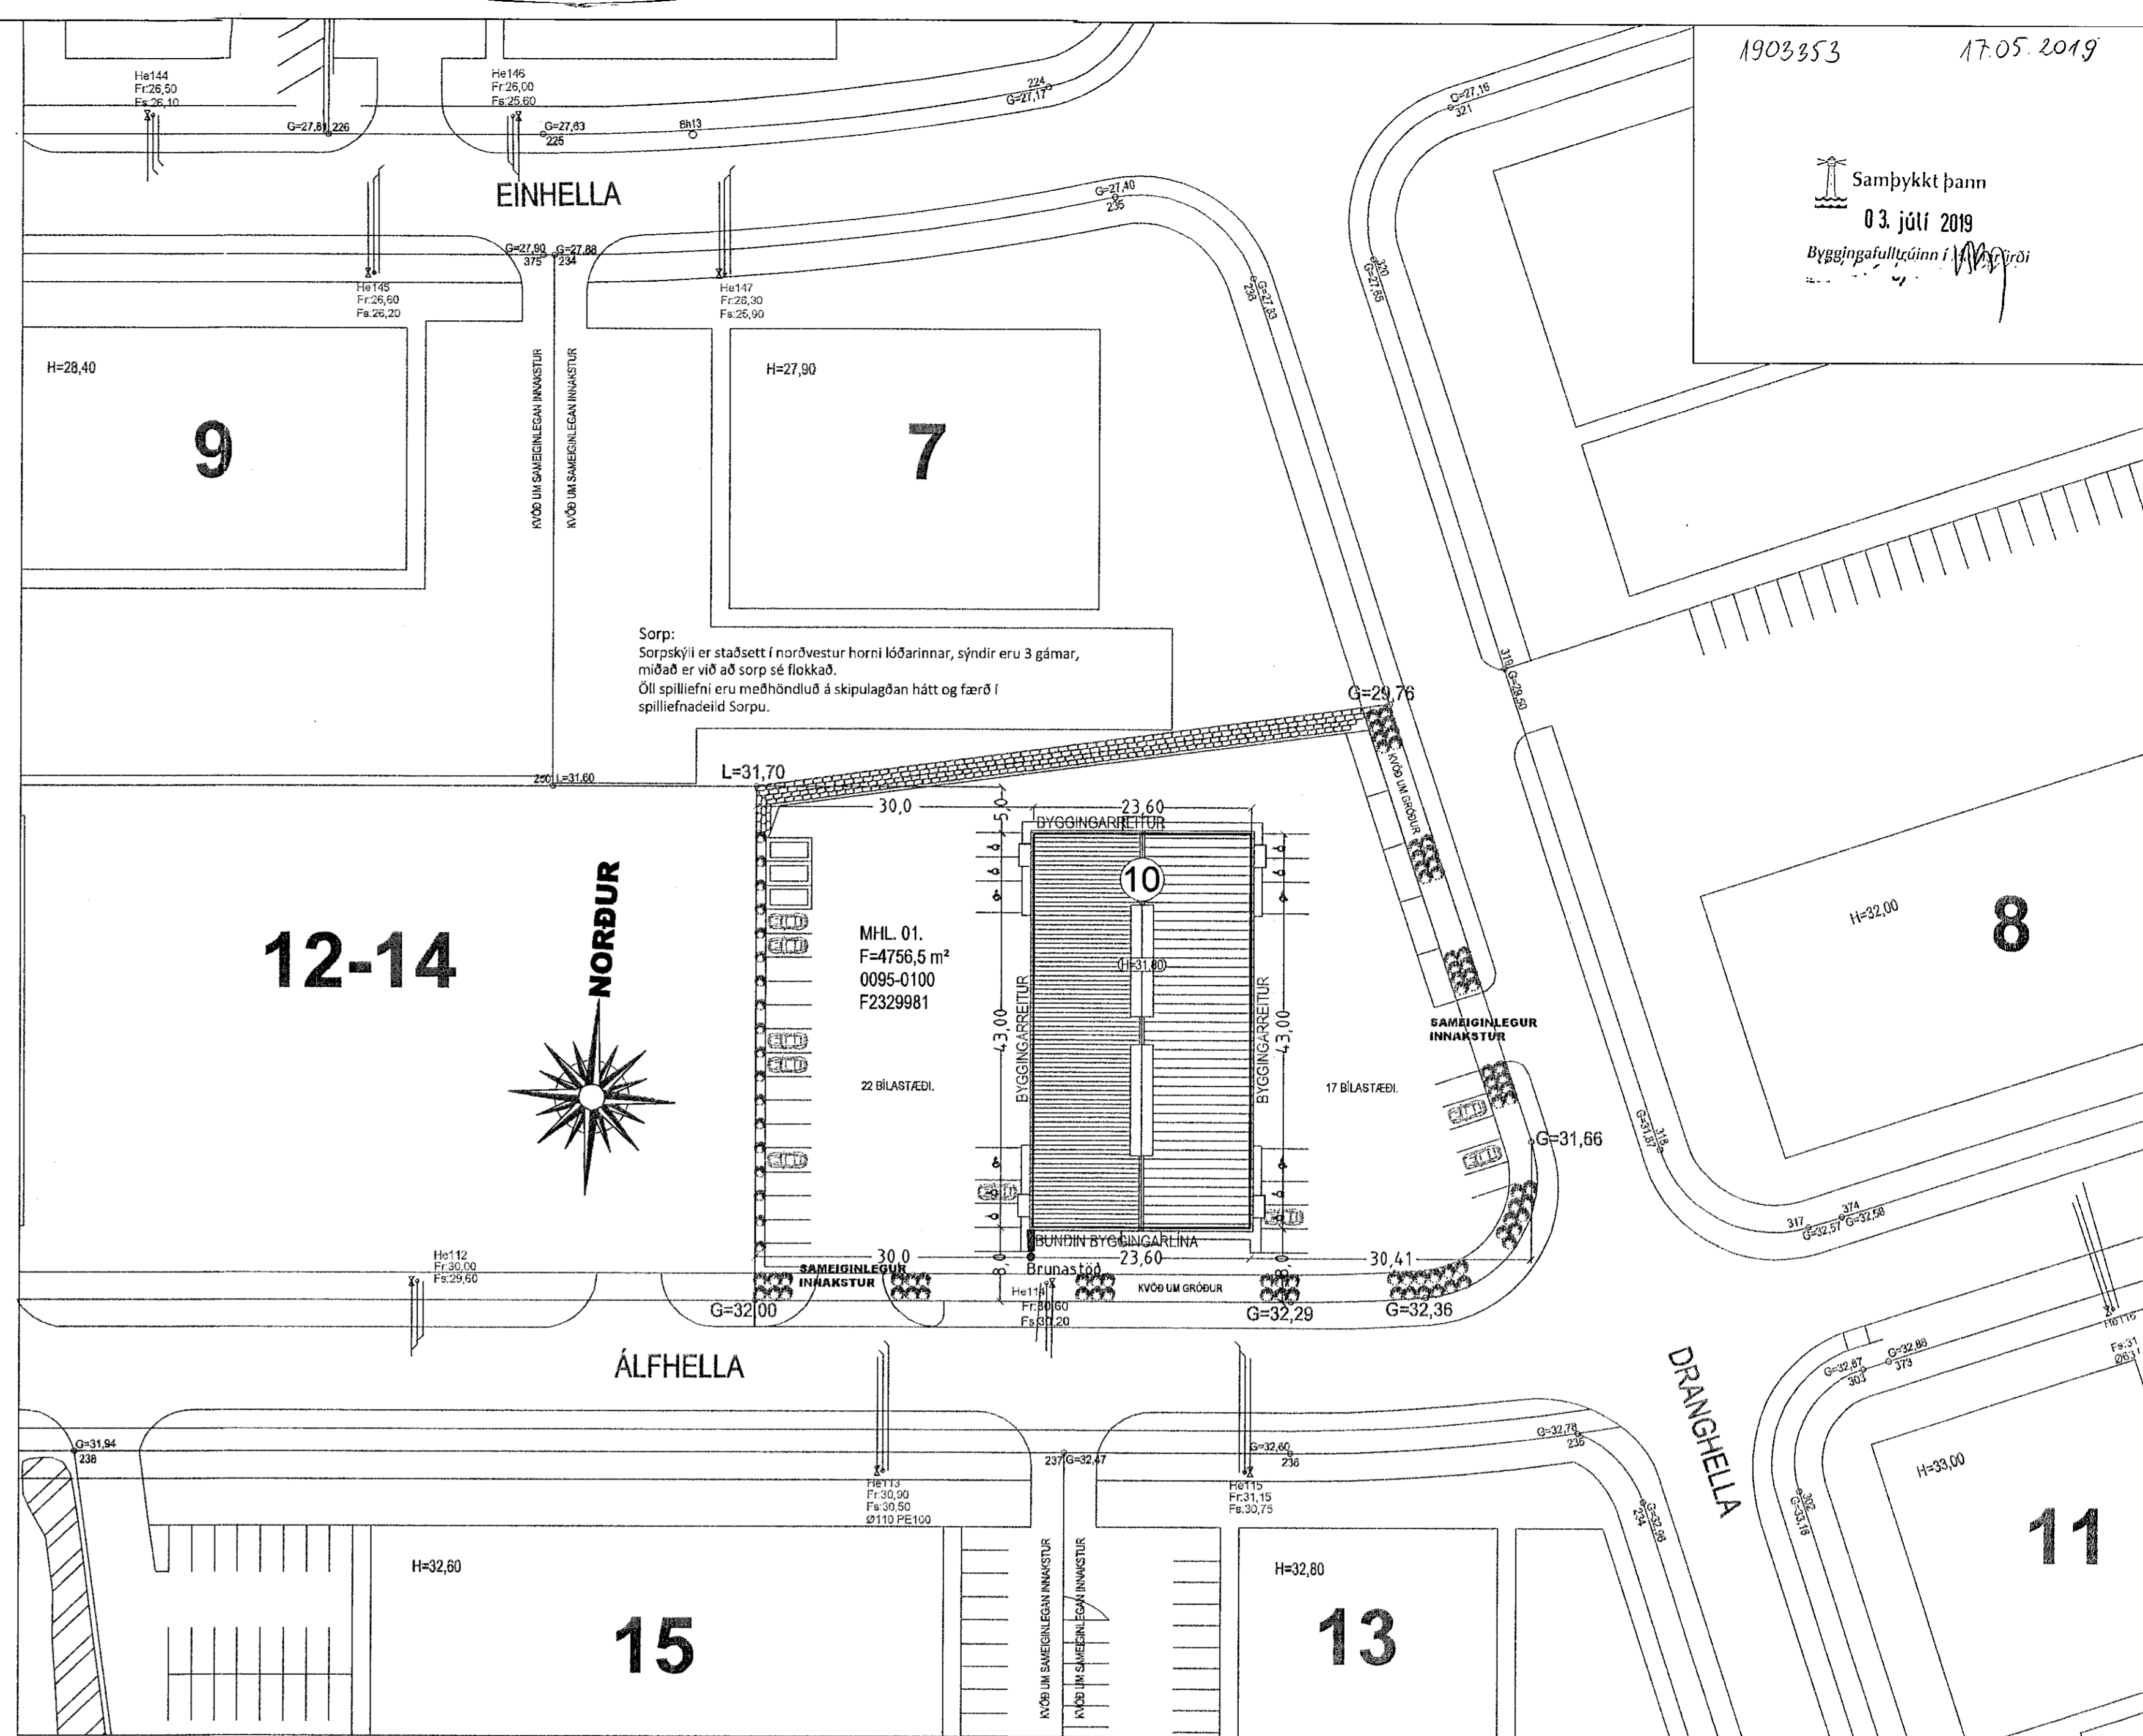

AFSTÖÐUMYND MKV. 1:500.

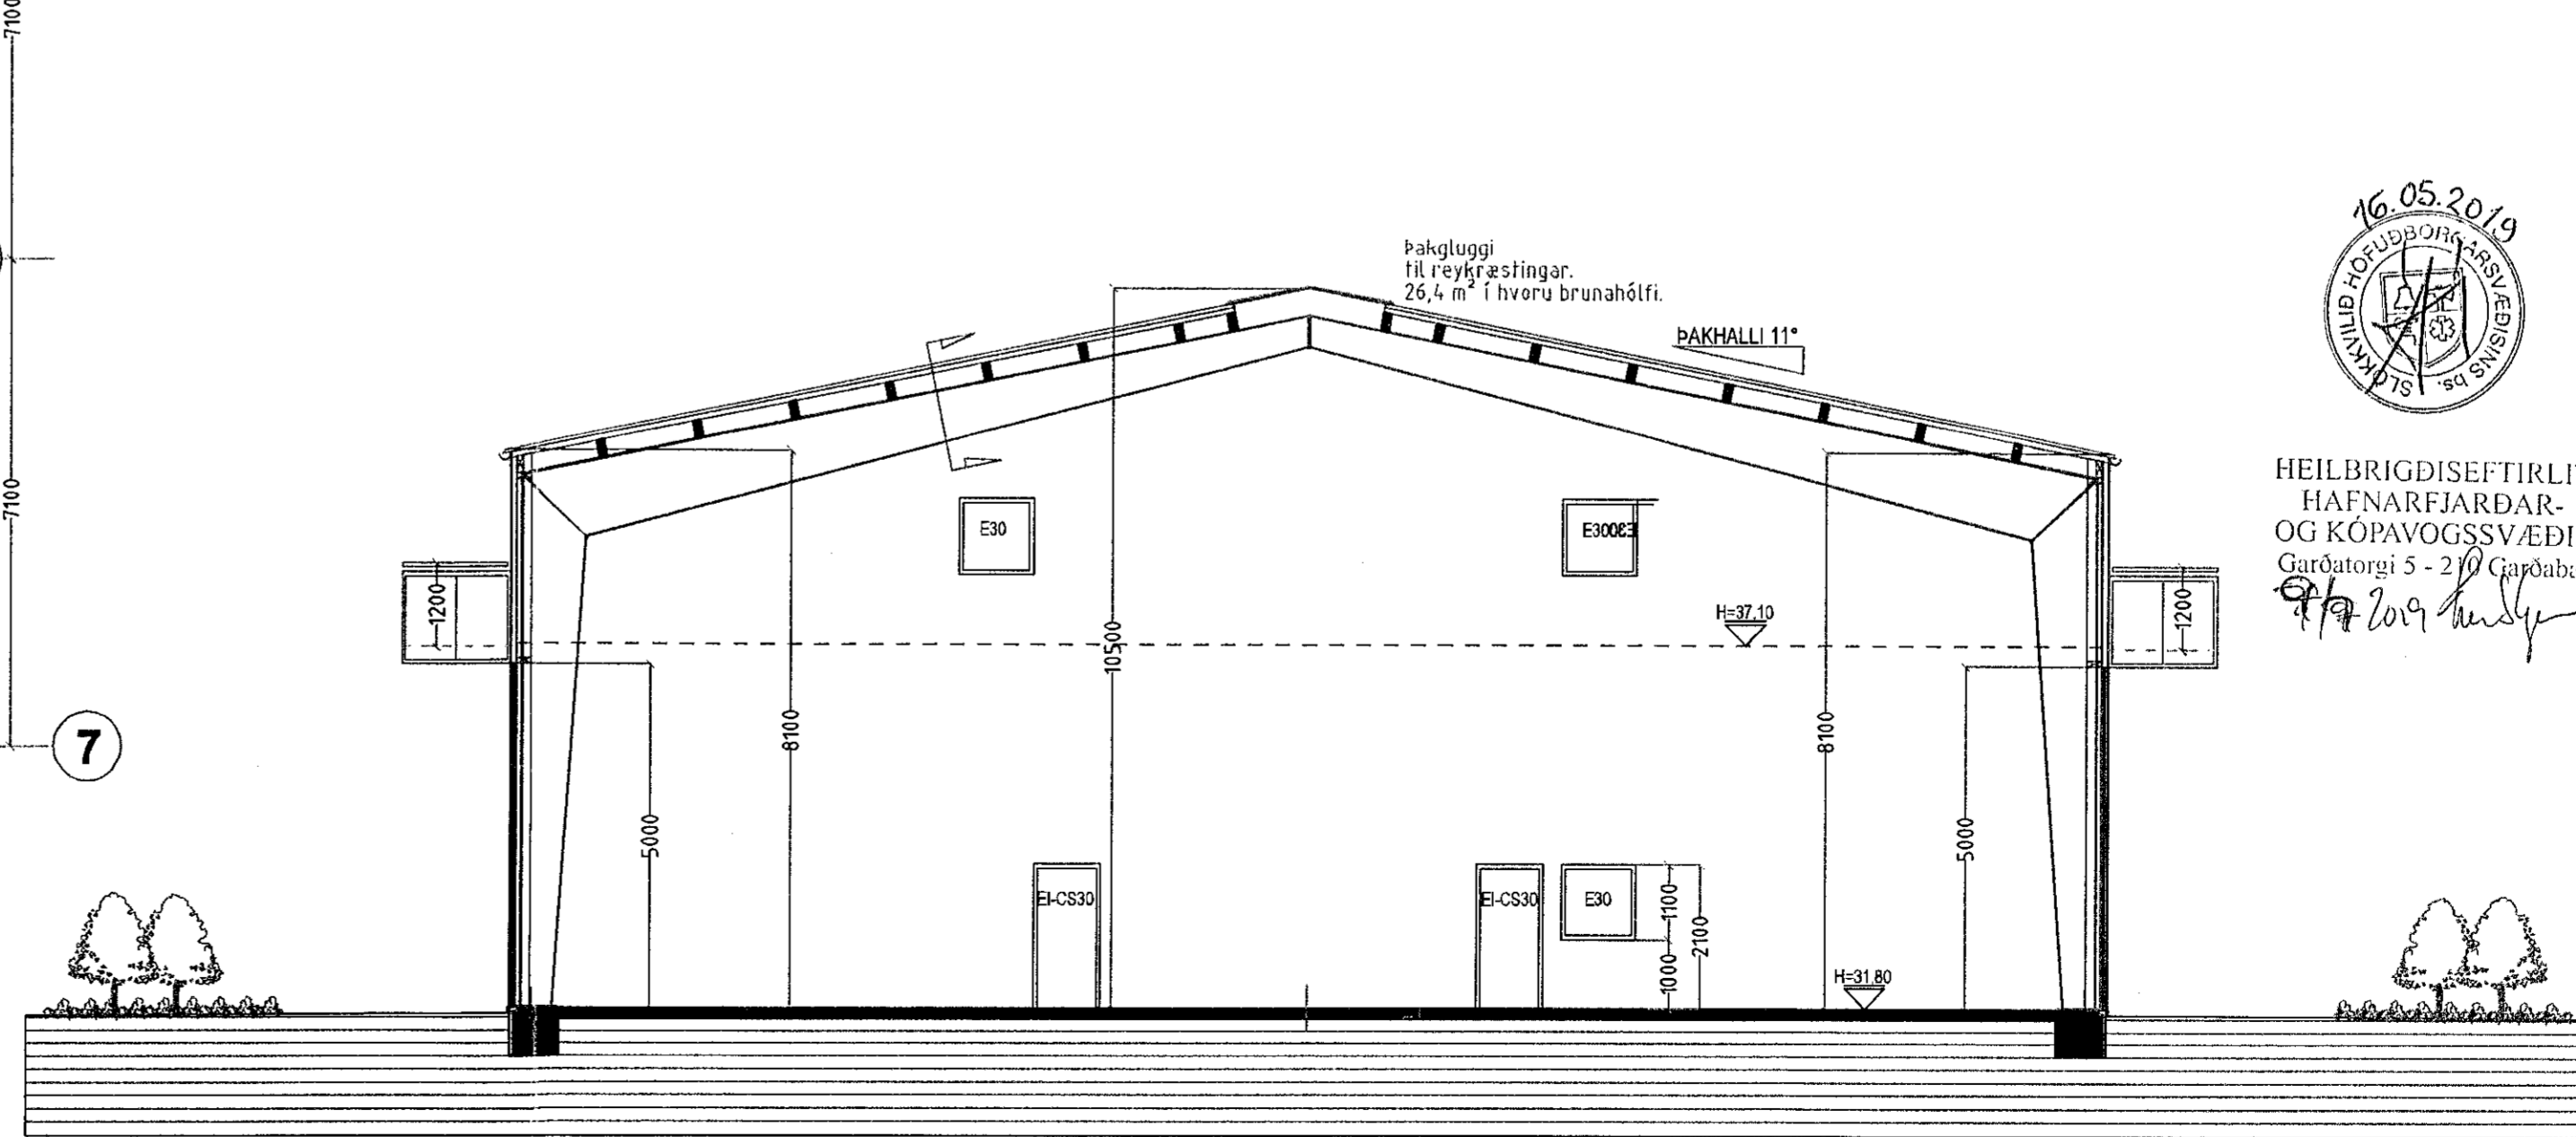

SNIÐ A-A MKV. 1:100.

1903353 17.05.2019

Sambýkkt þann
03. júlí 2019
Byggingafræðingur í Vaxandi

Breytingar:	Dags.	Teikn.	Yfir.
Efn:			



HEILBRIGÐISEFTIRLIT
HAFNARFJARÐAR-
OG KÓPAVOGSSVÆÐIS
Gardatorgi 5 - 2. Gardabaer
17.05.2019

ÁLFHELLA 10 HAFNARFIRÐI.
Landeignanúmer: L203358
Aðaluppdráttur.

Aðaluppdráttur. Númer. 2 af 6.

Efni: Grunnmynd 2. hæð, afstöðumynd & snið A-A.
Mælikvarði: 1:100. & 1:500.
Frumstærð blaðs: A1.
Teiknað: VBS. Verk nr.: 01905
Yfirfarið: SP. Telkn. nr.: 002
Dagsetning útgáfu: 20-03-2019. Endursk:

STH. teiknistofan ehf.
Strandgötu 11.
220 Hafnarfirði.
Sími 510298-2769.
Sími 5651510.
teiknistofan@sinnnet.is

Sigurður Þorvarðarson byggingafræðingur bfi. kt. 141250-4189.