



ÚTLIT AUSTUR MKV. 1:100.

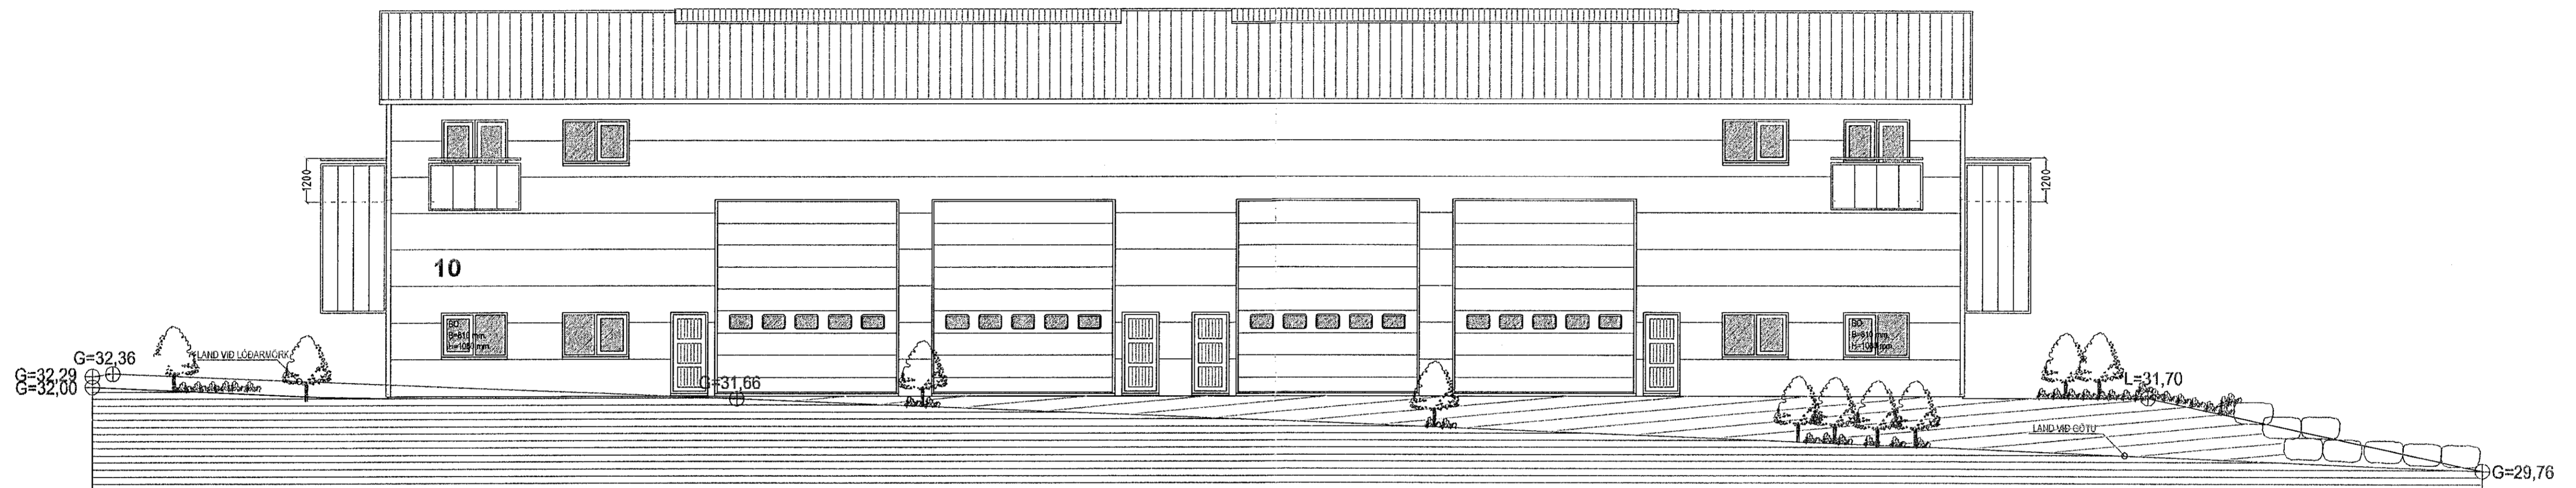

ÚTLIT VESTUR MKV. 1:100.

Stjórnartali: Álfhella 10 Hafnarfirði.		Skrásetur: Viktor Þór Sigurðsson	
Landeignarnúmer: L203358		Kennitala: 200369-4759	
Matshlutarnúmer: D1		Dagur: 20.3.2019	
Uppskipting og lýsing	Stærðir	Utmát	Utmát
	Matshluti	1.361,2	0,0
	Botn	203,0	
	1. hæð	1.014,8	0,0
A	0101	334,2	29,4
A	0102	334,2	0,0
A	0103	173,2	14,7
A	0104	163,2	14,7
A	0105	5,7	5,7
A	0106	4,3	4,3
	2. hæð	246,4	0,0
A	0201	173,2	13,8
A	0202	173,2	6,8
C	0203	4,0	4,0
C	0204	9,6	9,6
C	0205	4,0	4,0
C	0206	4,0	4,0
C	0207	9,6	9,6
C	0208	4,0	4,0
<b>Athugasemdir</b>			
Sérainniför (01-07), (366,6 m²), tilhefnir sérainniför 01-01 (sjá grunnmynd 1. hæðar)			
Sérainniför (01-08), (215,0 m²), tilhefnir sérainniför 01-01 (sjá grunnmynd 1. hæðar)			
Sérainniför (01-09), (366,6 m²), tilhefnir sérainniför 01-02 (sjá grunnmynd 1. hæðar)			
Sérainniför (01-10), (215,0 m²), tilhefnir sérainniför 01-02 (sjá grunnmynd 1. hæðar)			
Sérainniför (samt.), 01-11, (32,0 m²), er sameiginleg sérainniför.			
<b>Samtals summa</b>			
<b>Eignarhald</b>			
Stærð	Skjal	Stærð	Skjal
0101	334,2	4.608,010	4.608,010
0102	334,2	4.458,150	4.458,150
Alls	1.337,0	8.995,000	8.995,000

SKRÁNINGARTAFLA.

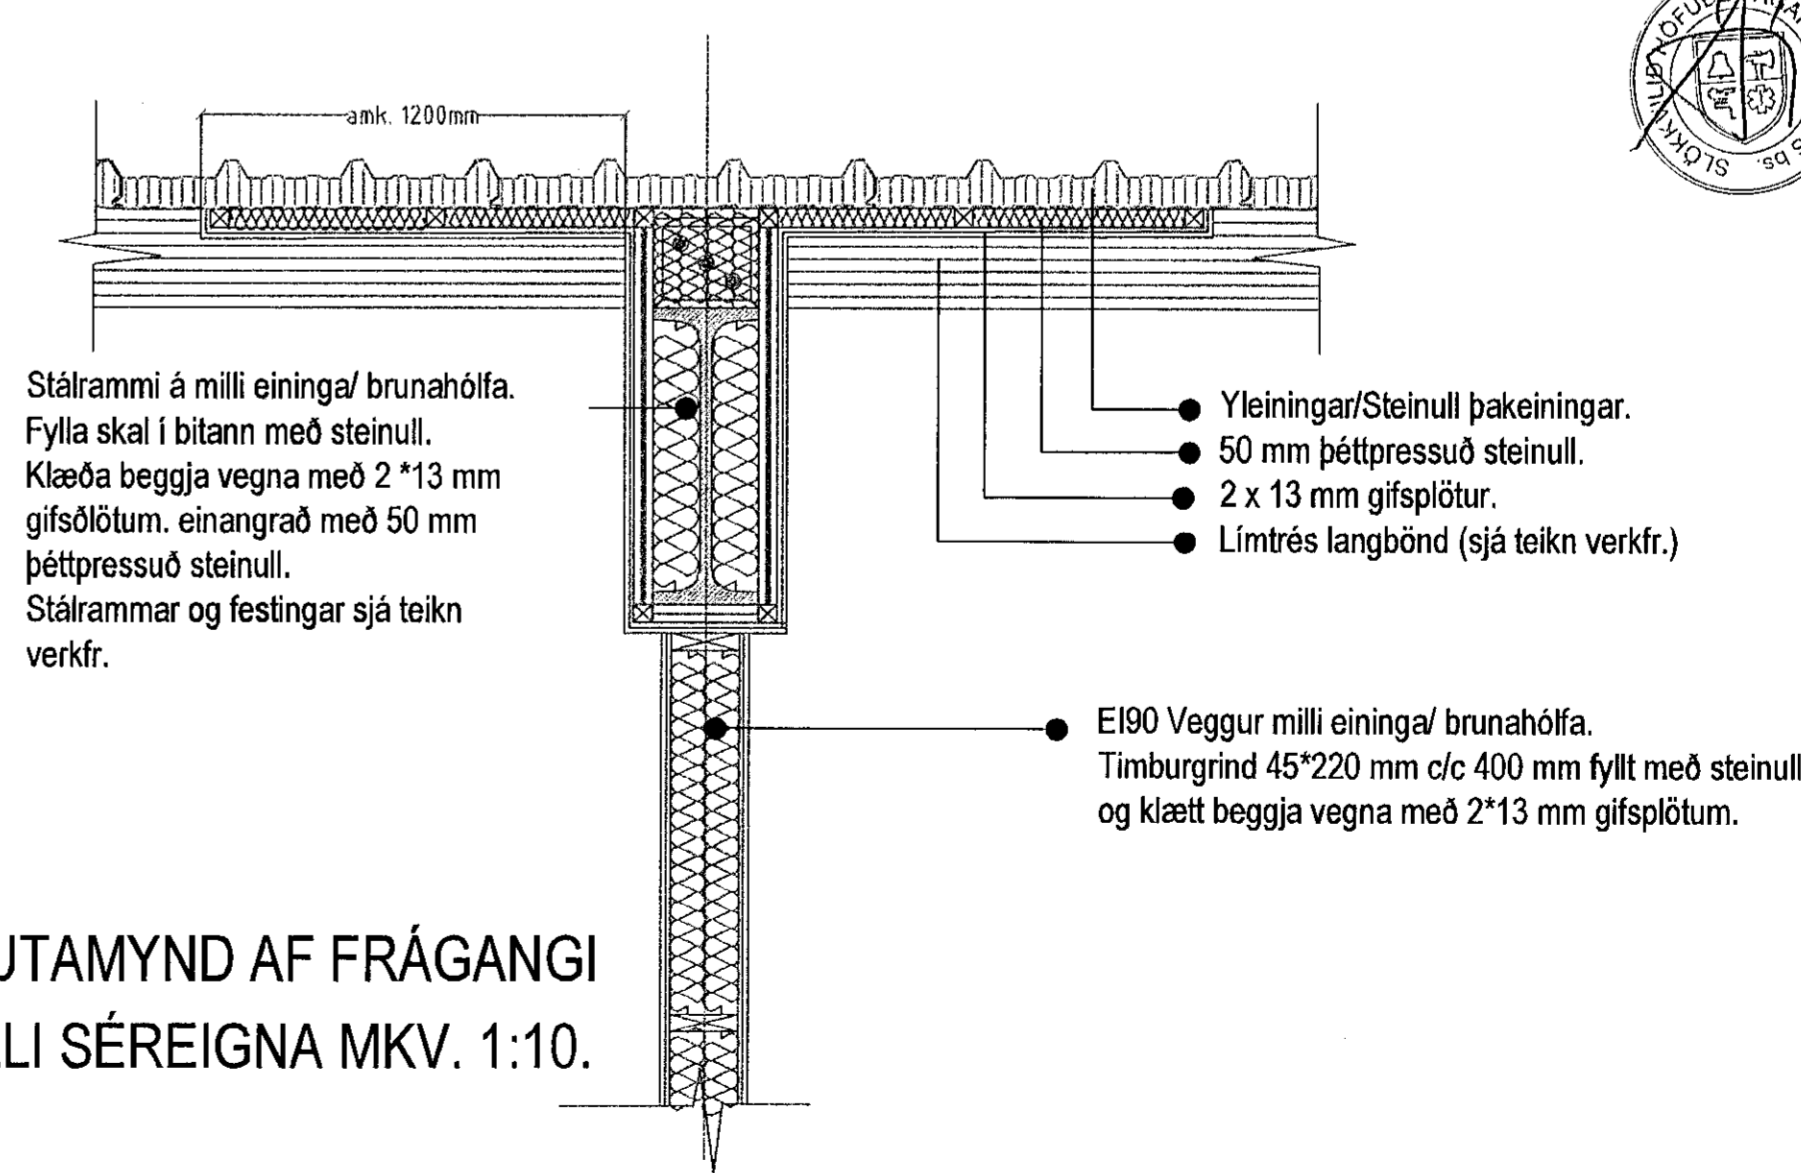

HLUTAMYND AF FRÁGANGI  
MILLI SÉREIGNA MKV. 1:10.



HEILBRIGÐISEFTIRLIT  
HAFNARFIÐAR-  
OG KÓPAVOGSSVÆÐIS  
16.05.2019

Breytingar:

Efni:	Dags:	Teikn:	Yfir:

ÁLFHELLA 10 HAFNARFIRÐI.  
Landeignarnúmer: L203358  
Aðaluppdráttur.

Aðaluppdráttur. Númer. 3 af 6.

Efni: Útlit austur, vestur, hlutamyndir & skráningart.  
Mælikvarði: 1:100 & 1:5.  
Frumstærð blaðs: A1.  
Teiknað: VPS. Verk nr: 01905  
Yfirfarið: Sp. Teikn. nr: 003  
Dagsetning útgáfu: 20-03-2019 Endursk:

STH. teiknistofan ehf. Strandgötu 11.  
220 Hafnarfirði.  
Kt. 510298-2769.  
Sími 5651510.  
teiknistofan@simnet.is

Sigurður Þorvarðarson byggingafræðingur bff. kt. 141250-4189.