


1 NEDRI HÆÐ
1 : 100

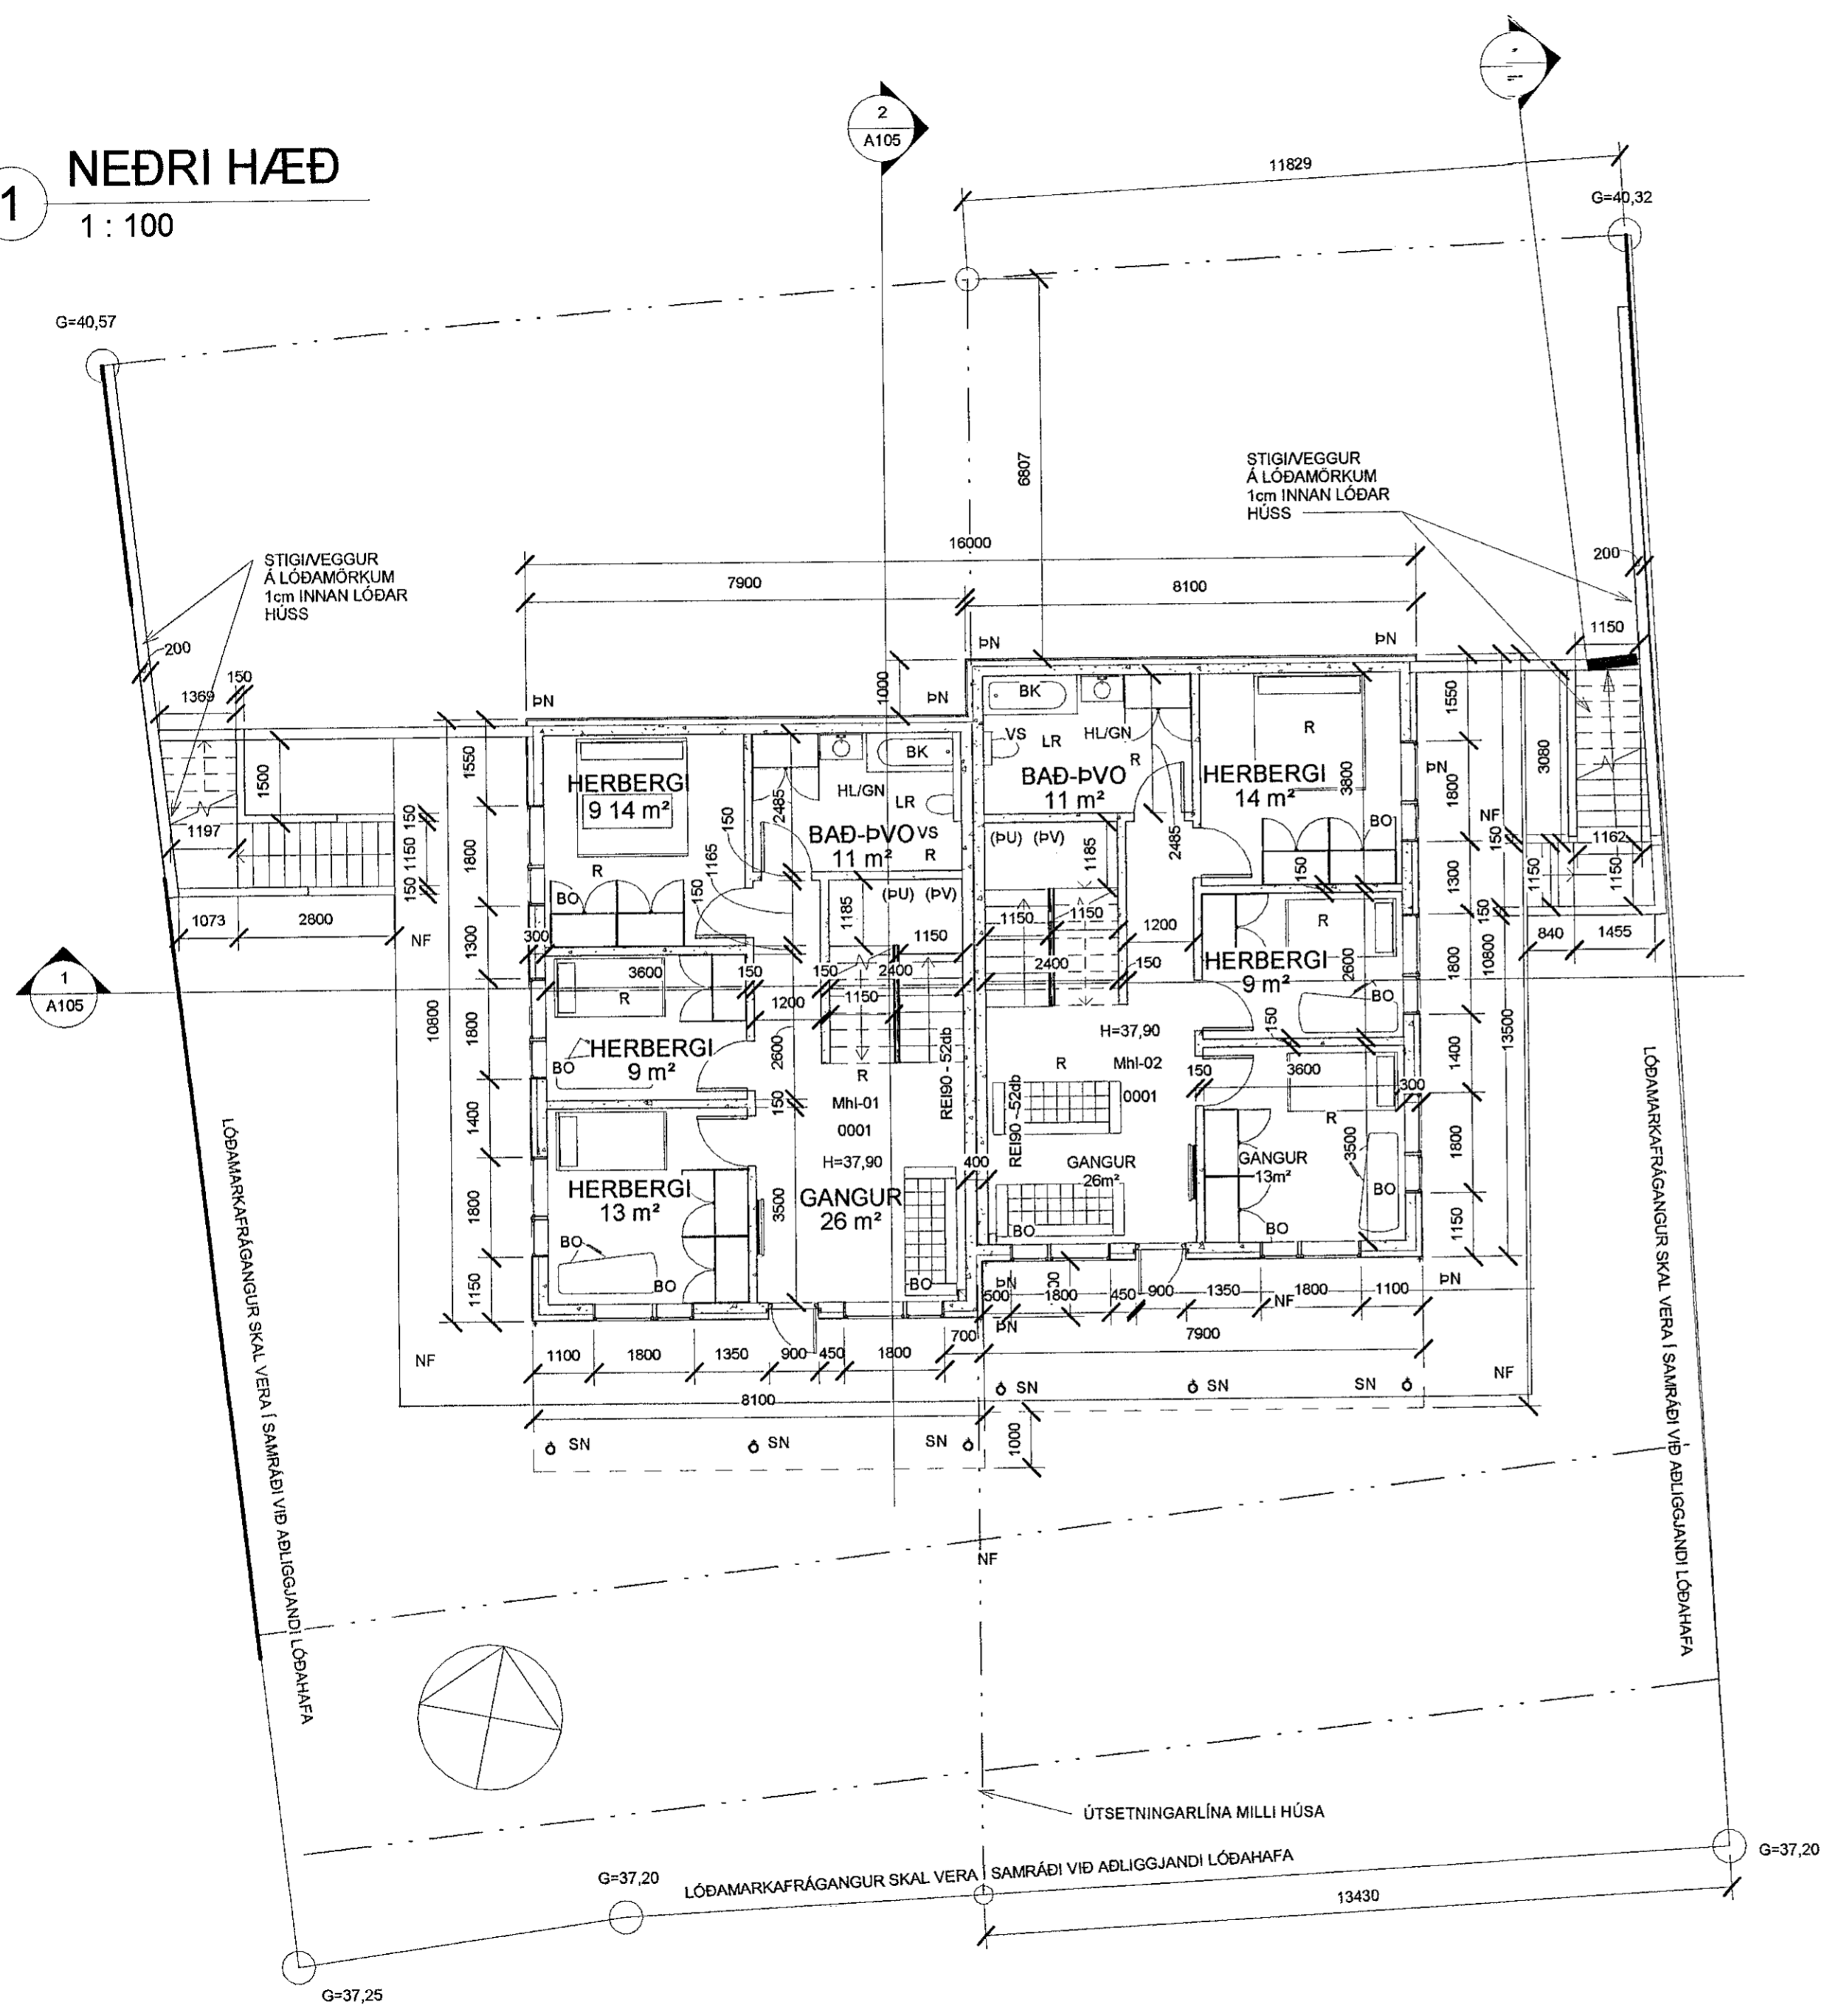

F.h. SHS
Árni Arnar

Nr.	Lýsing	Dagur
1	ATH. FRÁ BYGGF.	11.06.2019

Friðrik Ólafsson,
Verkfræðingur, 240753-2439,
Gsm: 8965548, Netfang: ofridrik@gmail.com
Reykjaföld 14 - 112 Reykjavík

VIKURSKARÐ 12 - HAFNARFJÖRDUR	
NERÐRI HÆÐ GRUNNMYND	
Verknúmer	FO12201730
Dagur	01.06.2019
Teiknari	FÓ
Samþykkt	FÓ
A103	
Kvarði	1 : 100